


ETAPA II.

VSTUP KNIHOVNA

zeď "K"	7,85 m	š = 0,20m
zeď "L"	6,62 m	š = 0,20m
zeď "M"	4,39 m	š = 0,20m
celkem	18,86 m	š = 0,20m


pohled

půdorys

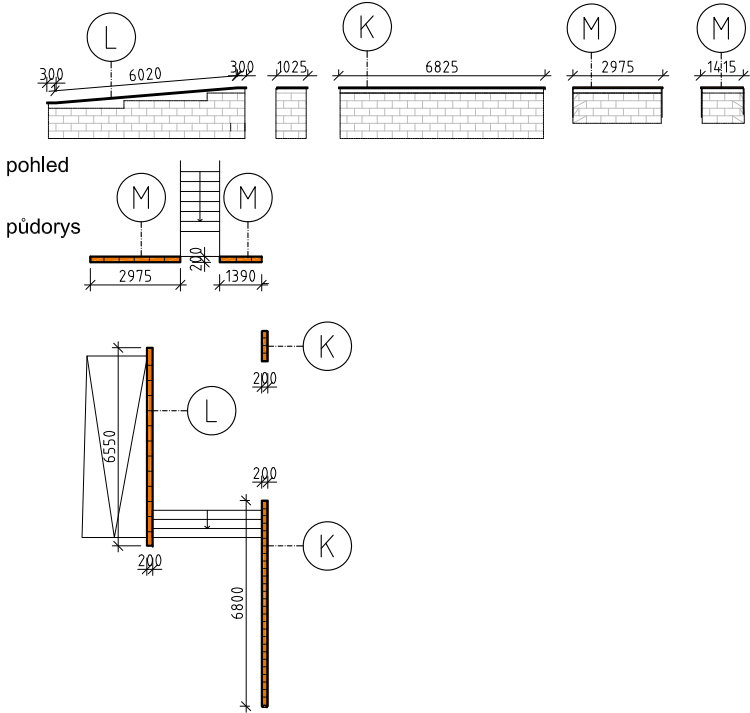

NÁMĚSTÍ

zeď "P"	6,80 m	š = 0,45m
zeď "P"	1,00 m	š = 0,20m
zeď "R"	4,00 m	š = 0,45m
celkem	10,80 m	š = 0,45m
celkem	1,00 m	š = 0,20m

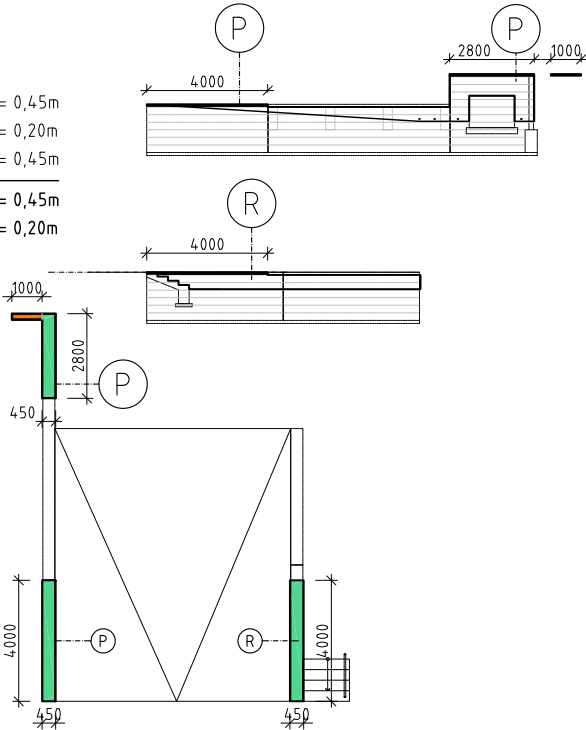

ETAPA I.

ETAPA II.

ETAPA I.


PARKÁN - OPĚRNÁ ZEĎ

zeď "Z"	5,00 m	š = 0,20m
celkem	5,00 m	š = 0,20m

ETAPA II.

PARKÁN - OPĚRNÁ ZEĎ

zeď "X1"	31,34 m	š = 0,20m
zeď "X2"	19,63 m	š = 0,20m
zeď "Y"	32,03 m	š = 0,20m
zeď "Z"	11,13 m	š = 0,20m
celkem	94,13 m	š = 0,20m

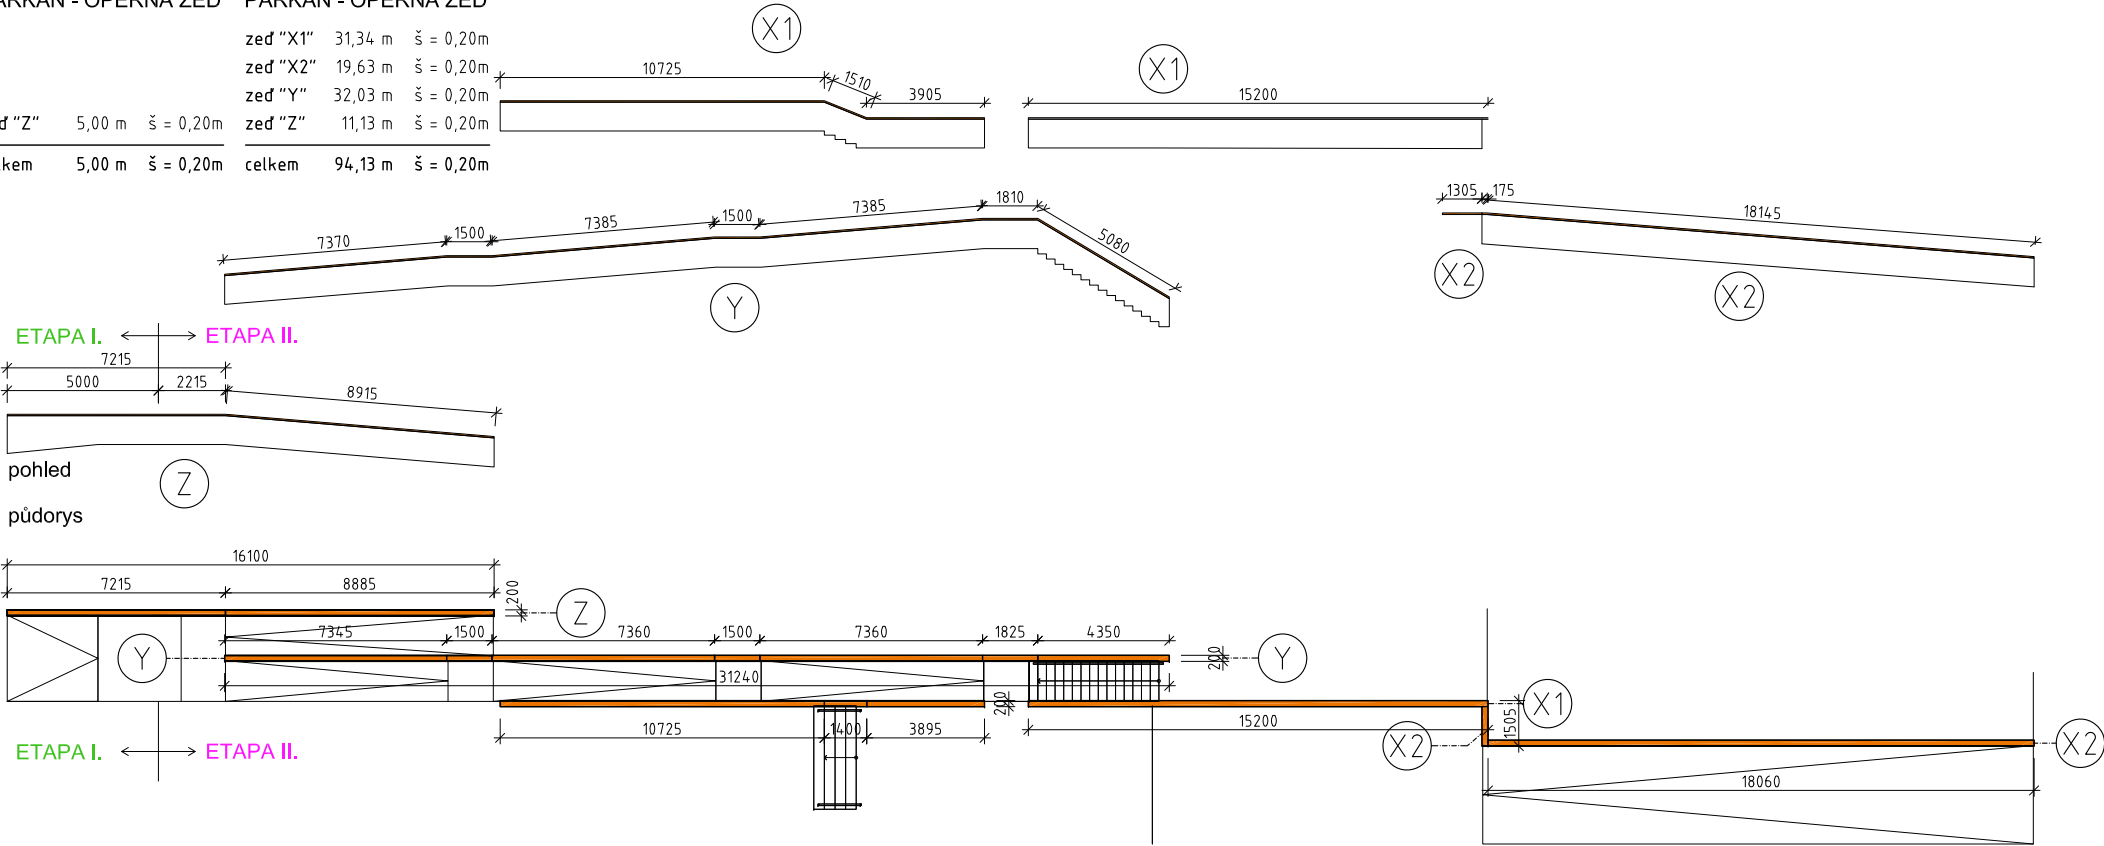

ETAPA I.

PARKÁN - OPĚRNÁ ZEĎ

CELKEM (šířka, 0,20 m)

celkem	5,00 m	š = 0,20m
celkem	5,00 m	š = 0,20m

ETAPA II.

PARKÁN - OPĚRNÁ ZEĎ

VSTUP KNIHOVNA


NÁMĚSTÍ

CELKEM (šířka, 0,20 m)

CELKEM (šířka, 0,45 m)

celkem	94,13 m	š = 0,20m
celkem	18,86 m	š = 0,20m
celkem	1,00 m	š = 0,20m
celkem	10,80 m	š = 0,45m
celkem	124,80 m	š = 0,20m
celkem	10,80 m	š = 0,45m

Deska zídky šedá hladká  
obě hrany 50 cm sraženy 3x3mm  
rozměr 50 X 20 x 5 cm  
Třída betonu C30/37 XF4

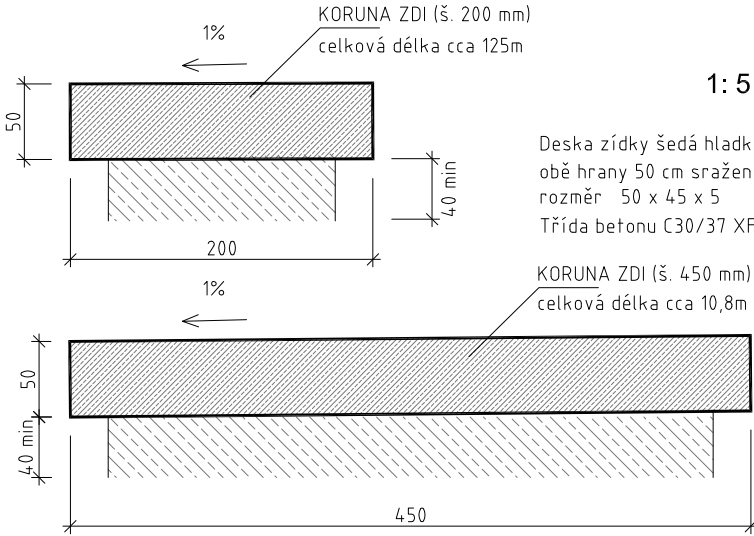

- prvky z betonu DIN EN 13198
- pohledová třída betonu SB4
- vysoká pevnost povrchu (příměsí křemíku, žuly nebo čediče)
- odolnost vůči mrazu a soli 100g/m2



Souř. systém: JTSK ±0,00 = 208,28

projekt ÚPRAVY VEŘEJNÉHO PARTERU A ZAHRADY OBJEKTŮ  
HUSOVA 69 a 110 - 113, KOLÍN - ETAPA I.

stavebník Město Kolín, Karlovo náměstí 78, Kolín I, 280 02 Kolín

část PD D.1.1 ARCHITEKTONICKO-STAVEBNÍ ŘEŠENÍ

odpovědný projektant	místo stavby
SPORADICAL architektonická kancelář	Husova 69 a 110 - 113, Kolín
Ing. arch. Jakub Našinec	č. parc. 185/1,185/2,185/3,186/2, 15
K. Lávičky 978/5, 37007 České Budějovice	katastrální území Kolín [668150]
tel: 608 176 870, jakub.nasinec@sporadical.cz	stupeň PD DPS číslo paré
vypracovala	datum VI/2020
Veronika Sávová	měřítko 1: 250, 1: 5
tel: 775 041 011, veronika.savova@sporadical.cz	

obsah	č. výkresu
KORUNA ZDI	10