


- zahradní prvky z betonu DIN EN 13198
- pohledová třída betonu SB4
- vysoká pevnost povrchu (příměsí křemíku, žuly nebo čediče)
- odolnost vůči mrazu a soli 100g/m²

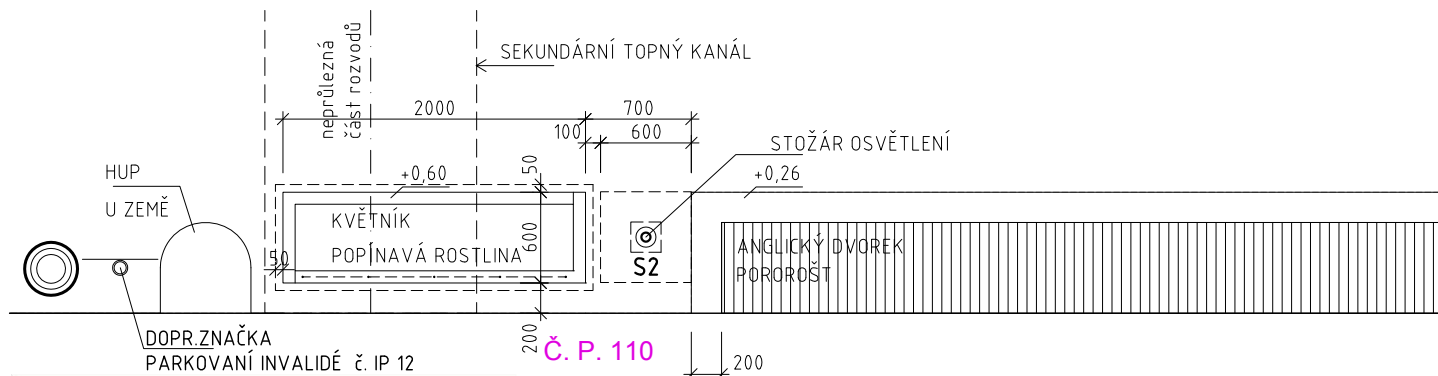

PŮDORYS

1: 50



Č. P. 110
• 5539

Souř. systém: JTSK $\pm 0,00 = 208,28$

projekt ÚPRAVY VEŘEJNÉHO PARTERU A ZAHRADY OBJEKTŮ
HUSOVA 69 a 110 - 113, KOLÍN - ETAPA II.

stavebník Město Kolín, Karlovo náměstí 78, Kolín I, 280 02 Kolín

část PD D.1.1 ARCHITEKTONICKO-STAVEBNÍ ŘEŠENÍ

odpovědný projektant	místo stavby
SPORADICAL architektonická kancelář	Husova 69 a 110 - 113, Kolín
Ing. arch. Jakub Našinec	č. parc. 185/1, 185/2, 185/3, 186/2, 15
K. Lávičky 978/5, 37007 České Budějovice	katastrální území Kolín [668150]
tel: 608 176 870, jakub.nasinec@sporadical.cz	stupeň PD DPS číslo paré
vypracovala	datum IX/ 2020
Veronika Sávová	měřítko 1: 50
tel: 775 041 011, veronika.savova@sporadical.cz	

název výkresu	č. výkresu
KVĚTNÍK NA POPÍNAVÉ ROSTLINY	3.C