


PŮDORYS ZÁKLADŮ HŘIŠTĚ


M 1:100

DETAIL 1

M 1:20

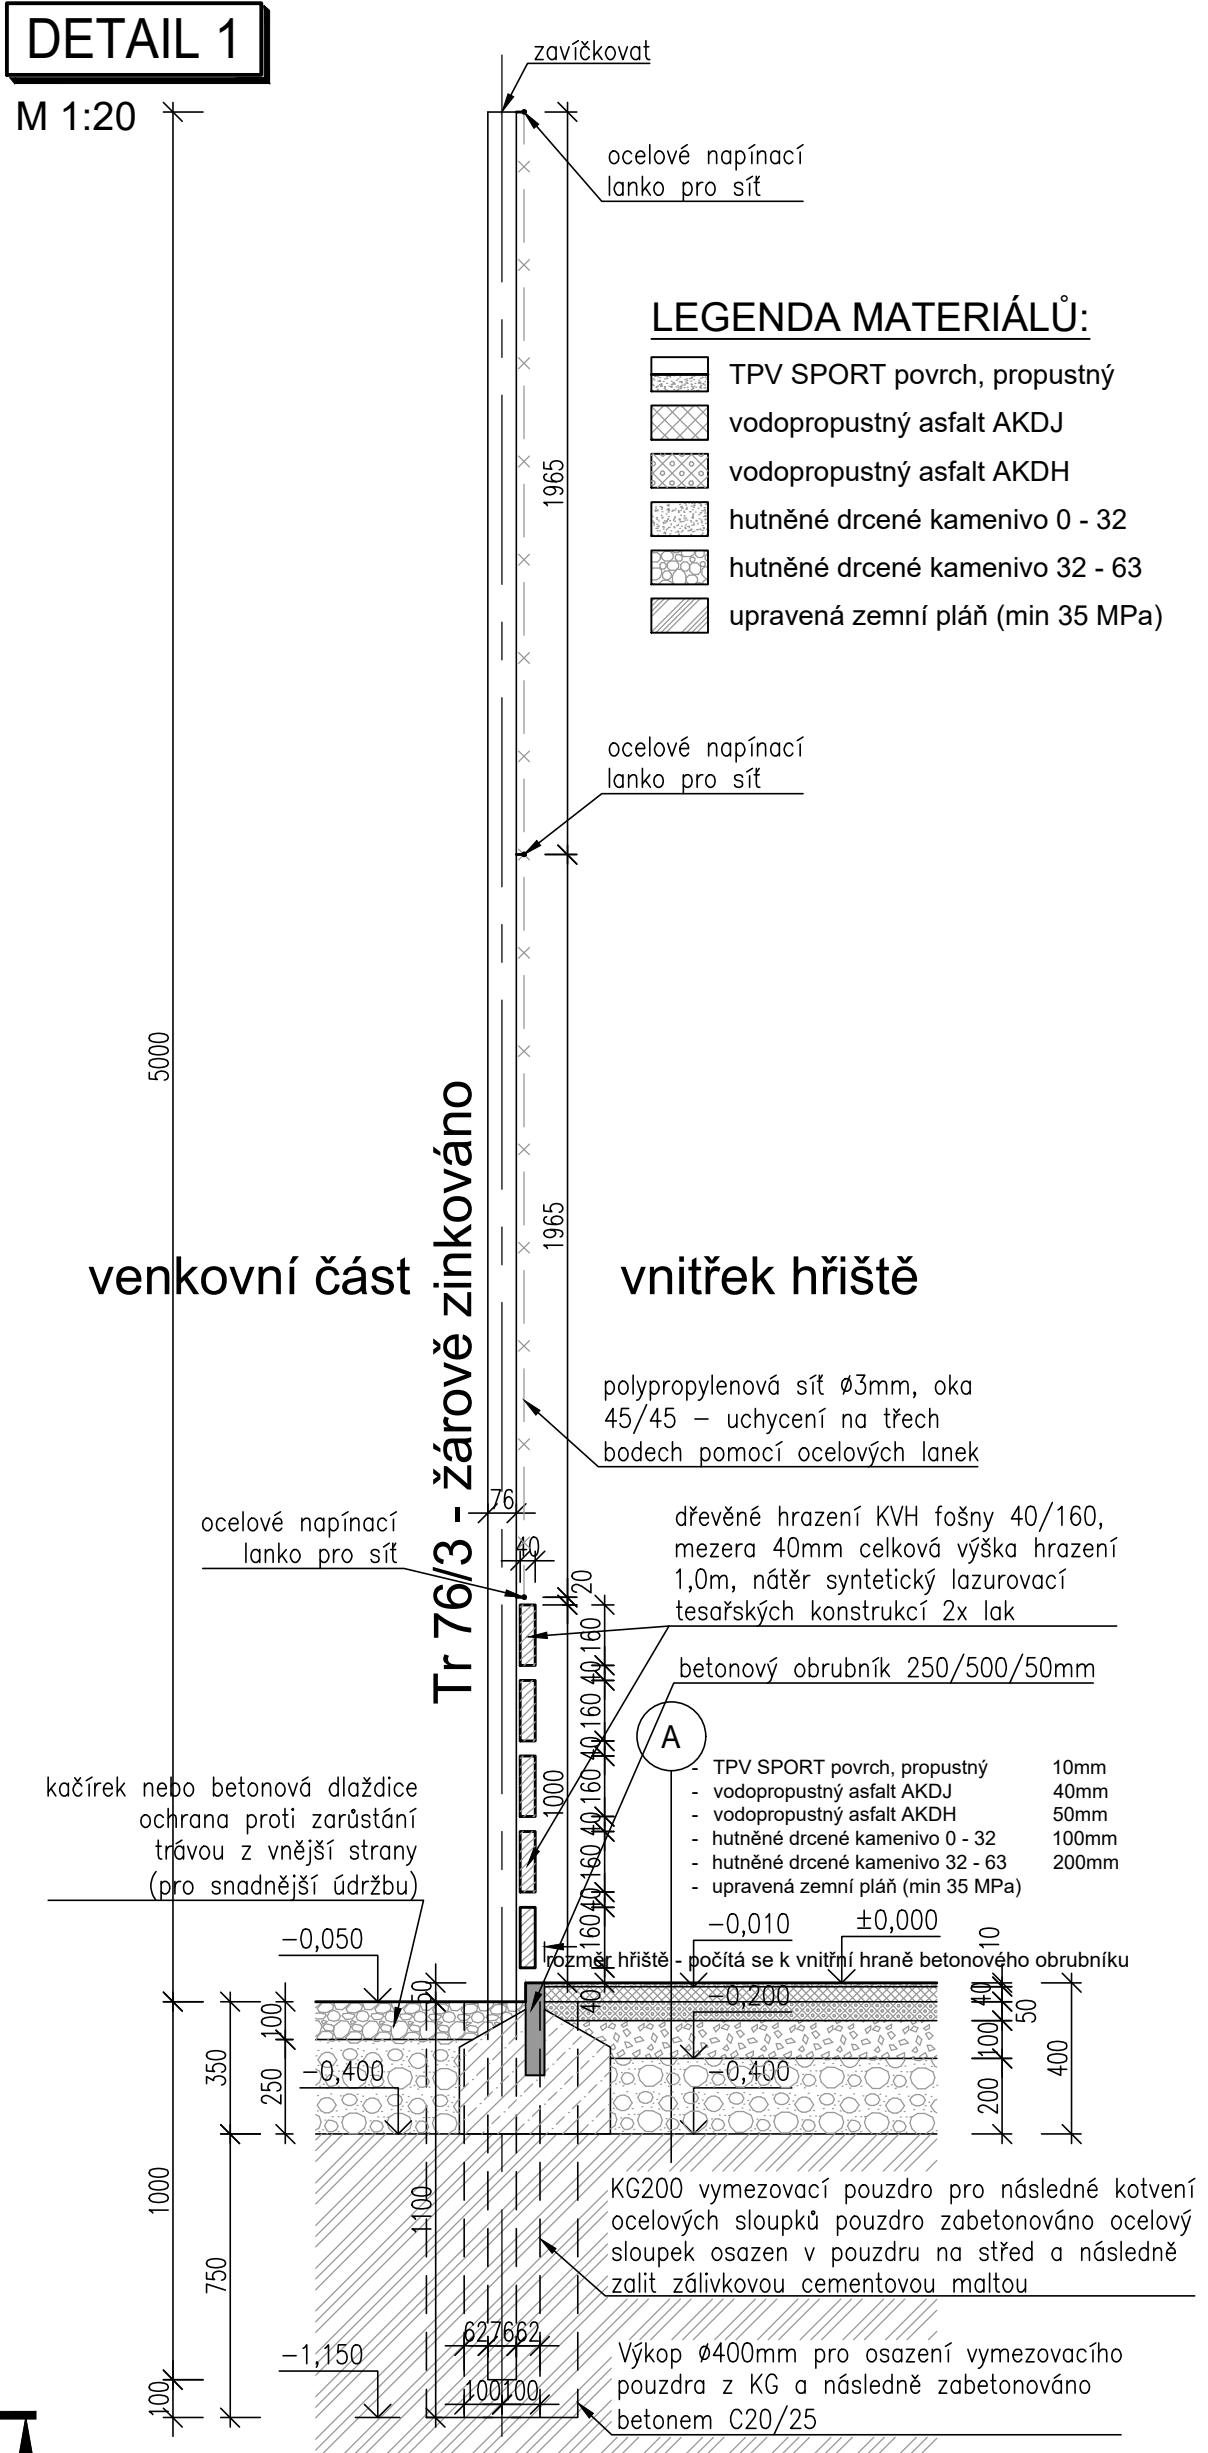

PRO SLOUPKY VOLEJBAL / TENIS

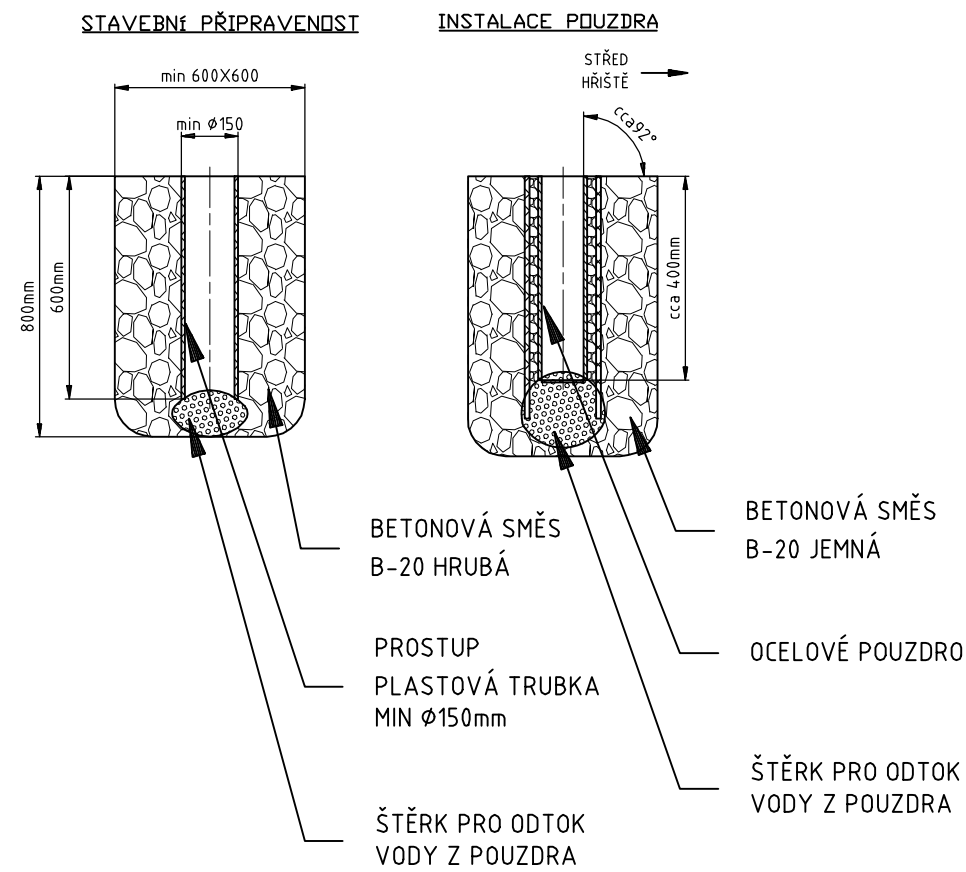

DETAIL ZÁKLADU SLOUPKŮ PRO SÍŤ

M 1:20

<div><div><div>DRAWING</div><div>PROJEKTY &amp; STATIKA</div></div></div>		<div>drawing project, s.r.o.</div> <div>Štítarská 114, 280 02 Kolín II</div> <div>+420 721 672 016, lipovcan@drawing.cz</div> <div>www.drawing.cz</div>	<div>hlavní inženýr projektu: Ing. Jan Lipovčan</div> <div>odpovědný projektant: Ing. Jan Lipovčan</div>
stavebník: Město Kolín, Karlovo náměstí 78, Kolín I, 28002 Kolín		navrhl, vypracoval: Bc. Jozef Pittel	
místo stavby: k. ú. Zibohlavy, p.č. 144/8, 144/3, 307/1, 307/2		číslo zakázky: D0034-0106-1806	
akce: Víceúčelové sportovní hřiště Zibohlavy, p.č. 144/8, 144/3, 307/1, 307/2		stupeň: DPS datum: 08 / 2018 formát: 4 x A4 měřítko: 1:100	
objekt: SO01 – víceúčelové sportovní hřiště		č. paré:	
část: D.1 Dokumentace stavebního objektu D.1.1 Architektonicko-stavební řešení			
název přílohy: Půdorys základů hřiště		č. přílohy: D.1.1 005	