


Půdorys 2.NP nový

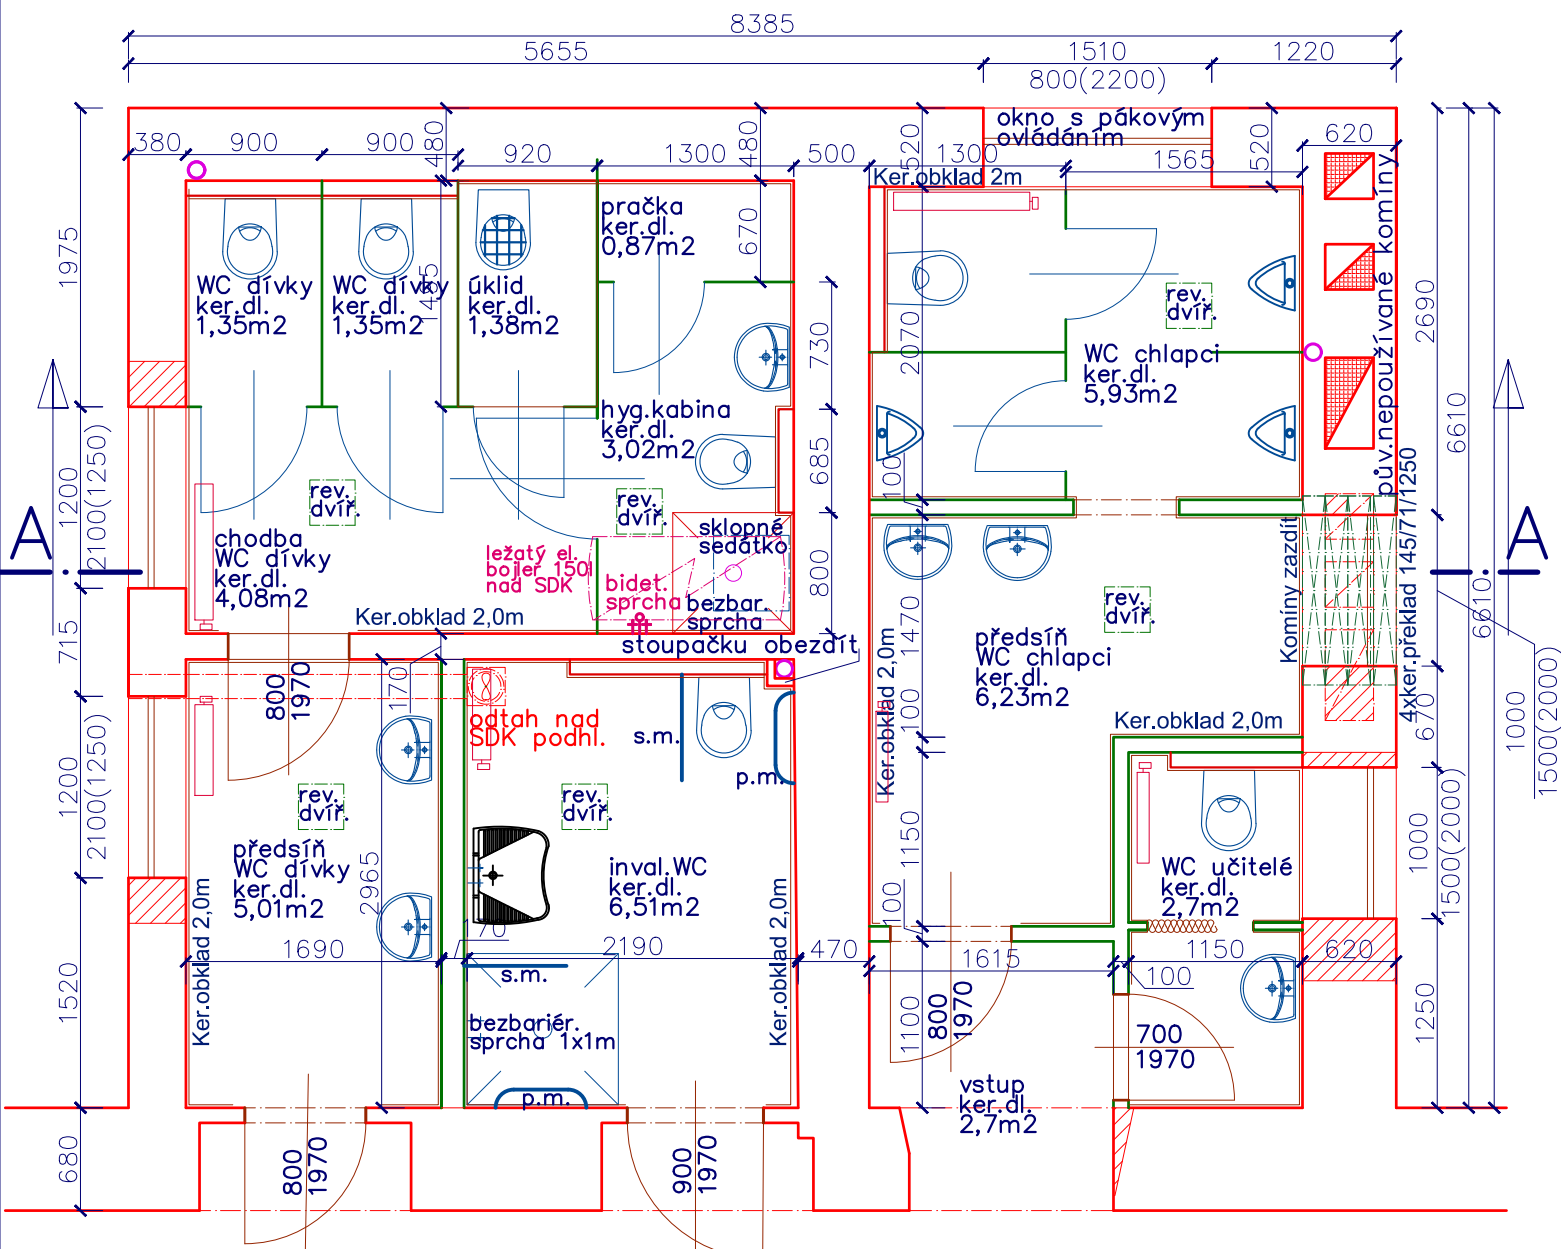

HIP: Petr Nobilis	ZÁKLADNÍ ŠKOLA Kutnohorská 179 KOLÍN- REKONSTRUKCE SOC. ZAŘÍZENÍ VE 2.NP	Investor: Město Kolín, Karlovo nám.78, 280 02, Kolín	
Vypracoval: Petr Nobilis	Druh dok.: Architektonicko-stavební	Číslo zakázky:	
Schválil: Petr Nobilis		Status dok.:	
Petr Nobilis - autorizovaný technik pro pozemní stavby Nebovidy 142, 280 02 p.Kolín, IČO 714 17 052 e-mail nobilis.petr@seznam.cz, tel. 724 126 857	Název dok.: Půdorys 2.NP	Ref.ozn.:	Kód dok.:
Měřítko : M 1 : 50		Č.dok.: ZŠSoc - 4	
		Index zm	Datum vydání: 03/2022
			List/počet: 1