




ŘEZ A-A

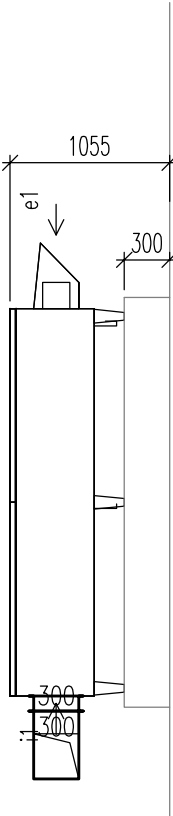

LEGENDA :

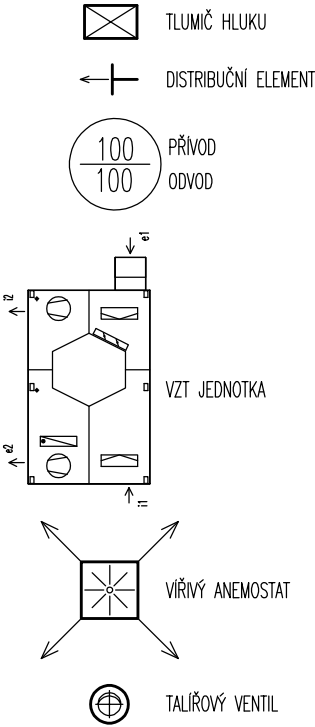

VYPRACOVAL	AUTOR	KONTROLOVAL	<div><p>Hradská 538, 396 01 Humpolec tel.: +420 776 052 581 email: suk@gaudiadesign.cz www.gaudiadesign.cz</p></div>	
Pavel Tomšík	Pavel Tomšík	Pavel Krejčík		
INVESTOR: Město Kolín, Karlovo náměstí 78, Kolín I, 28002 Kolín				
NÁZEV AKCE: Kolín, ZŠ Ovčárecká - úprava zázemí před tělocvičnou			FORMÁT	3x4
			DATUM	05/2022
			STUPEŇ	DPS
			ZAK. ČÍSLO	
NÁZEV ODDÍLU PŮDORYS STŘECHY			MĚŘÍTKO 1:50	D.01.04b.102