

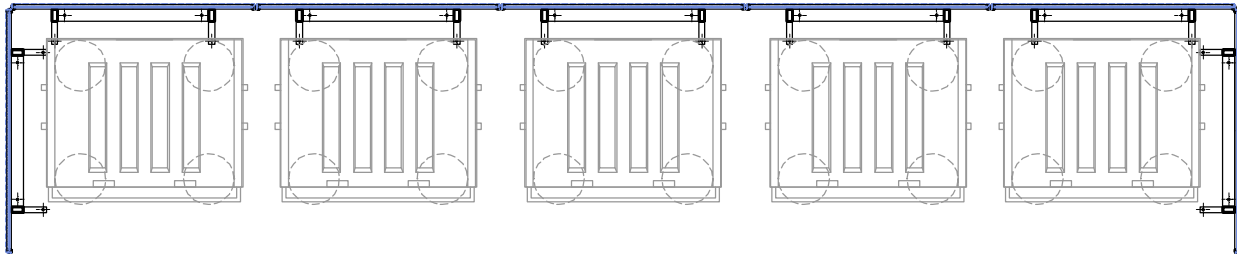
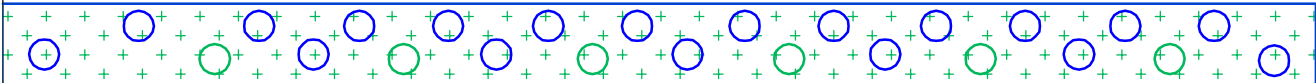
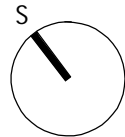


- Přisavník pětilistý, loubinec 'Yellow Wall' Parthenocissus quinquefolia 'Yellow Wall'
- Barvíněk menší 'Ralph Schugert' Vinca minor 'Ralph Schugert'
- obruha plastová trávniková
- rekultivace plochy, nová zeleň

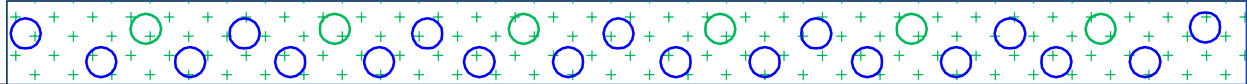

SKLADBA S1

6 x KOMUNÁLNÍ ODPAD, 1 x KONTEJNER PAPIR, 1 x KONTEJNER PLAST

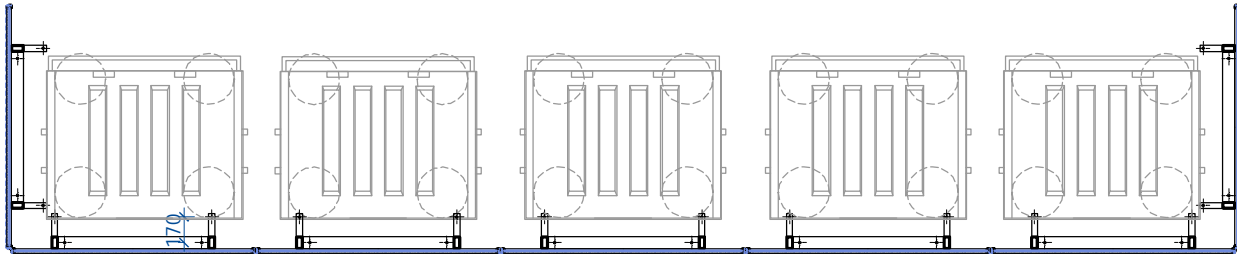

AKCE	VÝMĚNA OPLOCENÍ ZPEVNĚNÉ PLOCHY PRO KONTEJENRY KOMUNÁLNÍHO ODPADU MASARYKOVA 840-845, parc.č. 2515/35, KOLÍN		
INVESTOR	Městský úřad Kolin Karlovo nám. 78, 280 02 Kolin	PARÉ Č.	±0,000 = 223,070 m.n.m B.p.v.
MÍSTO STAVBY	MASARYKOVA 840-845, Kolin		
STUPEŇ PD	DPS	DATUM 06/2022	
REVIZE	- -	DATUM - -	
GENERÁLNÍ PROJEKTANT	DONDESIGN s.r.o. Voražská 2075/2 143 00 Praha 4 IČ: 290 62 942 DIČ: CZ29062942		
PROJEKTANT ČÁSTI PD	DONDESIGN s.r.o. Voražská 2075/2 143 00 Praha 4 IČ: 290 62 942 DIČ: CZ29062942		
ČÁST PROJEKTU	D.1 - Dokumentace objektů a technických a technologických zařízení		
OBJEKT	SO01		
DÍL PROJEKTU	D.1.1 - ARCHITEKTONICKO STAVEBNÍ ŘEŠENÍ		
PLÁN	PŮDORYS - ZELENĚ	MĚŘÍTKO: 1:50	VÝKRES Č.: D.1.1.b.4