
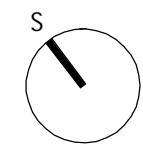
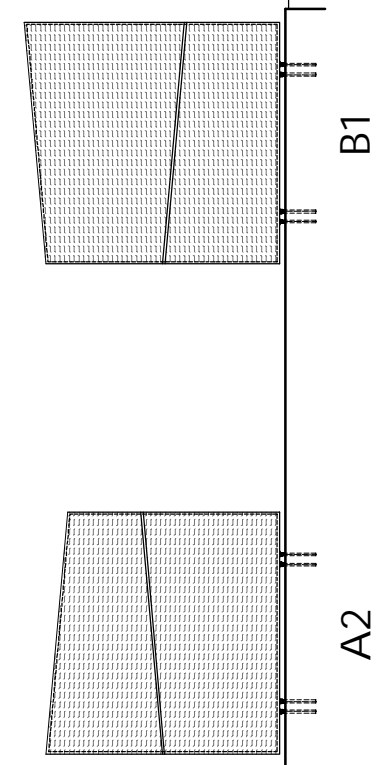


SKLADBA - S1
tlakově vyčištěný povrch stávající
s lokálními vysprávkami dobetonováním C 30/37 XF4
(např. ZAPA STONECARPET - vymývaný beton)

ŽB deska stávající tl. min.250mm
Kamenivo hutněné - předpoklad
Zhutněná pláň

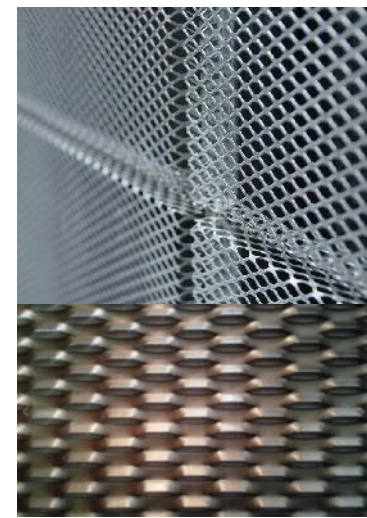

AKCE	VÝMĚNA OPLOCENÍ ZPEVNĚNÉ PLOCHY PRO KONTEJENRY KOMUNÁLNÍHO ODPADU MASARYKOVA 840-845, parc.č. 2515/35, KOLÍN		
INVESTOR	Městský úřad Kolín Karlovo nám. 78, 280 02 Kolín	PARE Č.	±0,000 = 223,070 m.n.m B.p.v.
MÍSTO STAVBY	MASARYKOVA 840-845, Kolín	DATUM	
STUPEŇ PD	DPS	DATUM	
REVIZE	- -	DATUM	
GENERÁLNÍ PROJEKTANT	DONDESIGN s.r.o. IČ: 290 62 942	Vorařská 2075/2 143 00 Praha 4 DIČ: CZ29062942	
PROJEKTANT ČÁSTI PD	DONDESIGN s.r.o. IČ: 290 62 942	Vorařská 2075/2 143 00 Praha 4 DIČ: CZ29062942	
ČÁST PROJEKTU	D.1 - Dokumentace objektů a technických a technologických zařízení		
OBJEKT	SO01		
DÍL PROJEKTU	D.1.1 - ARCHITEKTONICKO STAVEBNÍ ŘEŠENÍ		
PLÁN	PŮDORYS SE SKLOPENÝMI POHLEDY	MĚŘÍTKO: 1:50	VÝKRES Č.: D.1.1.b.2