



SITUACE ŠIRŠÍCH VZTAHŮ

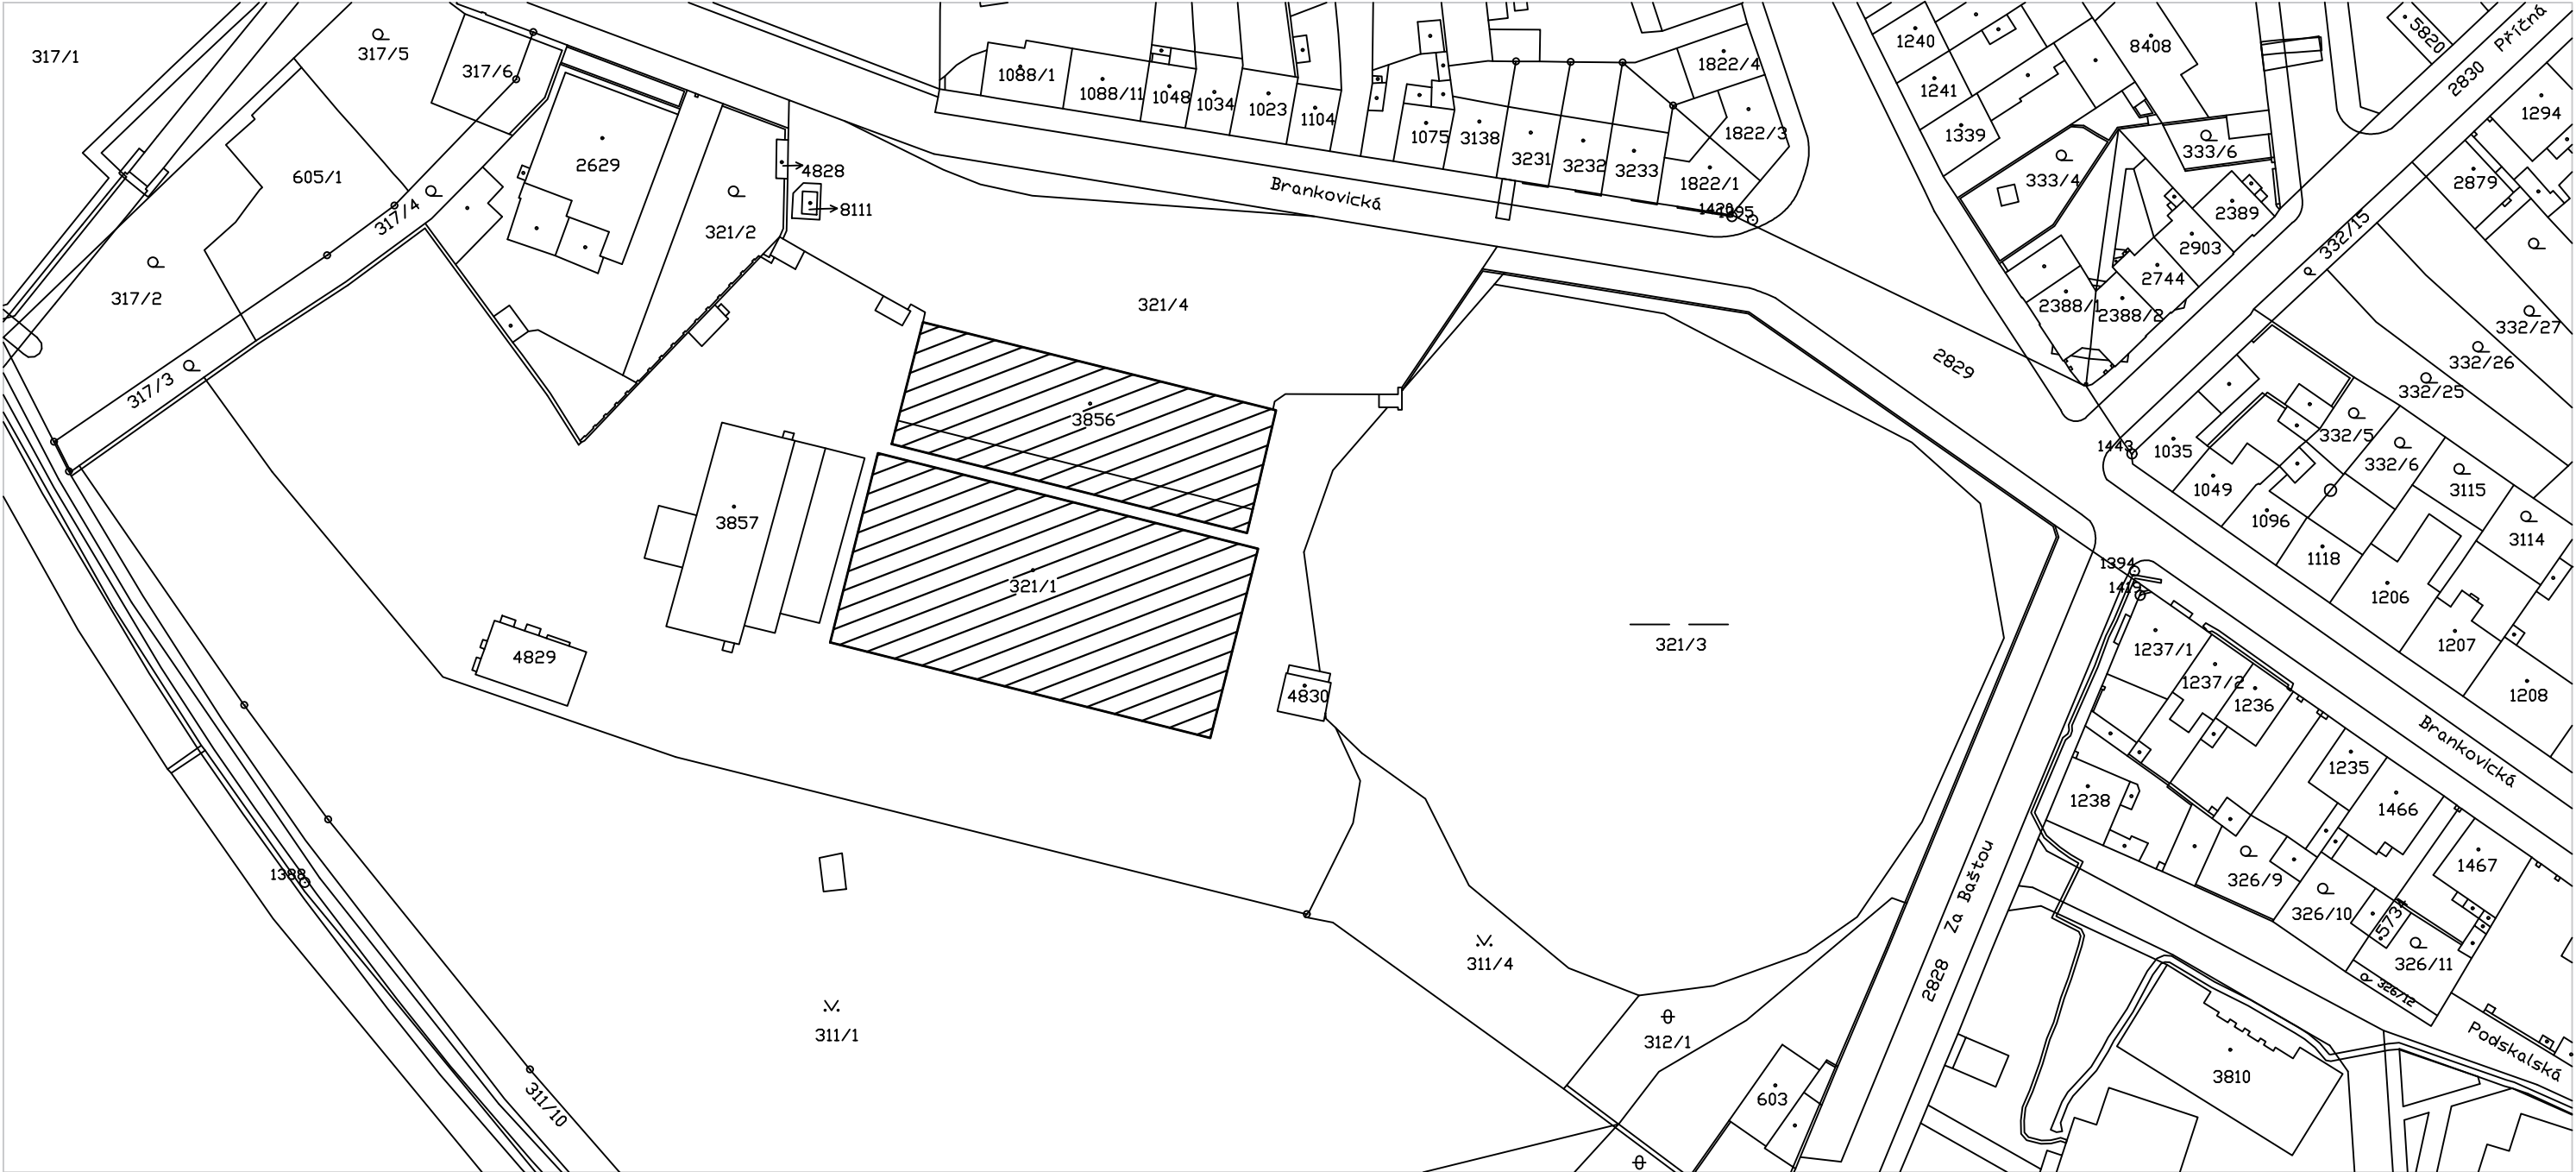

LEGENDA :

 Předmětný objekt

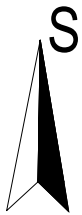

ATELIER
DEK

**PROJEKT OPRAVY STŘECHY SPORTOVNÍHO OBJEKTU A HOTELU
BRANKOVICKÁ 1289, 280 02 KOLÍN**

projektant: DEKPROJEKT s. r. o. Tiskařská 10/257, 108 00 tel: 234 054 284 fax: 234 054 291	objednatel: Správa městských sportovišť Kolín, a.s. Masarykova 1041 280 02 Kolín Tel: +420 776 567 080
--	--

stupeň dokumentace: PD opravy střechy	část dokumentace: C. Situační výkresy	obsah výkresu: Situace širších vztahů
---	---	---

vypracoval: Stanislav Šimčík	zodpovědný projektant: Ing. Tesař David	paré:
kontroloval: Ing. David Tesař		číslo výkresu: C.1

Pořadové číslo v deníku autorizované osoby: 640

formát: A3	datum: 15.12.2022	měřítko: 1:1000	č. zakázky: 2022_027340_Da
-------------------	--------------------------	------------------------	-----------------------------------