







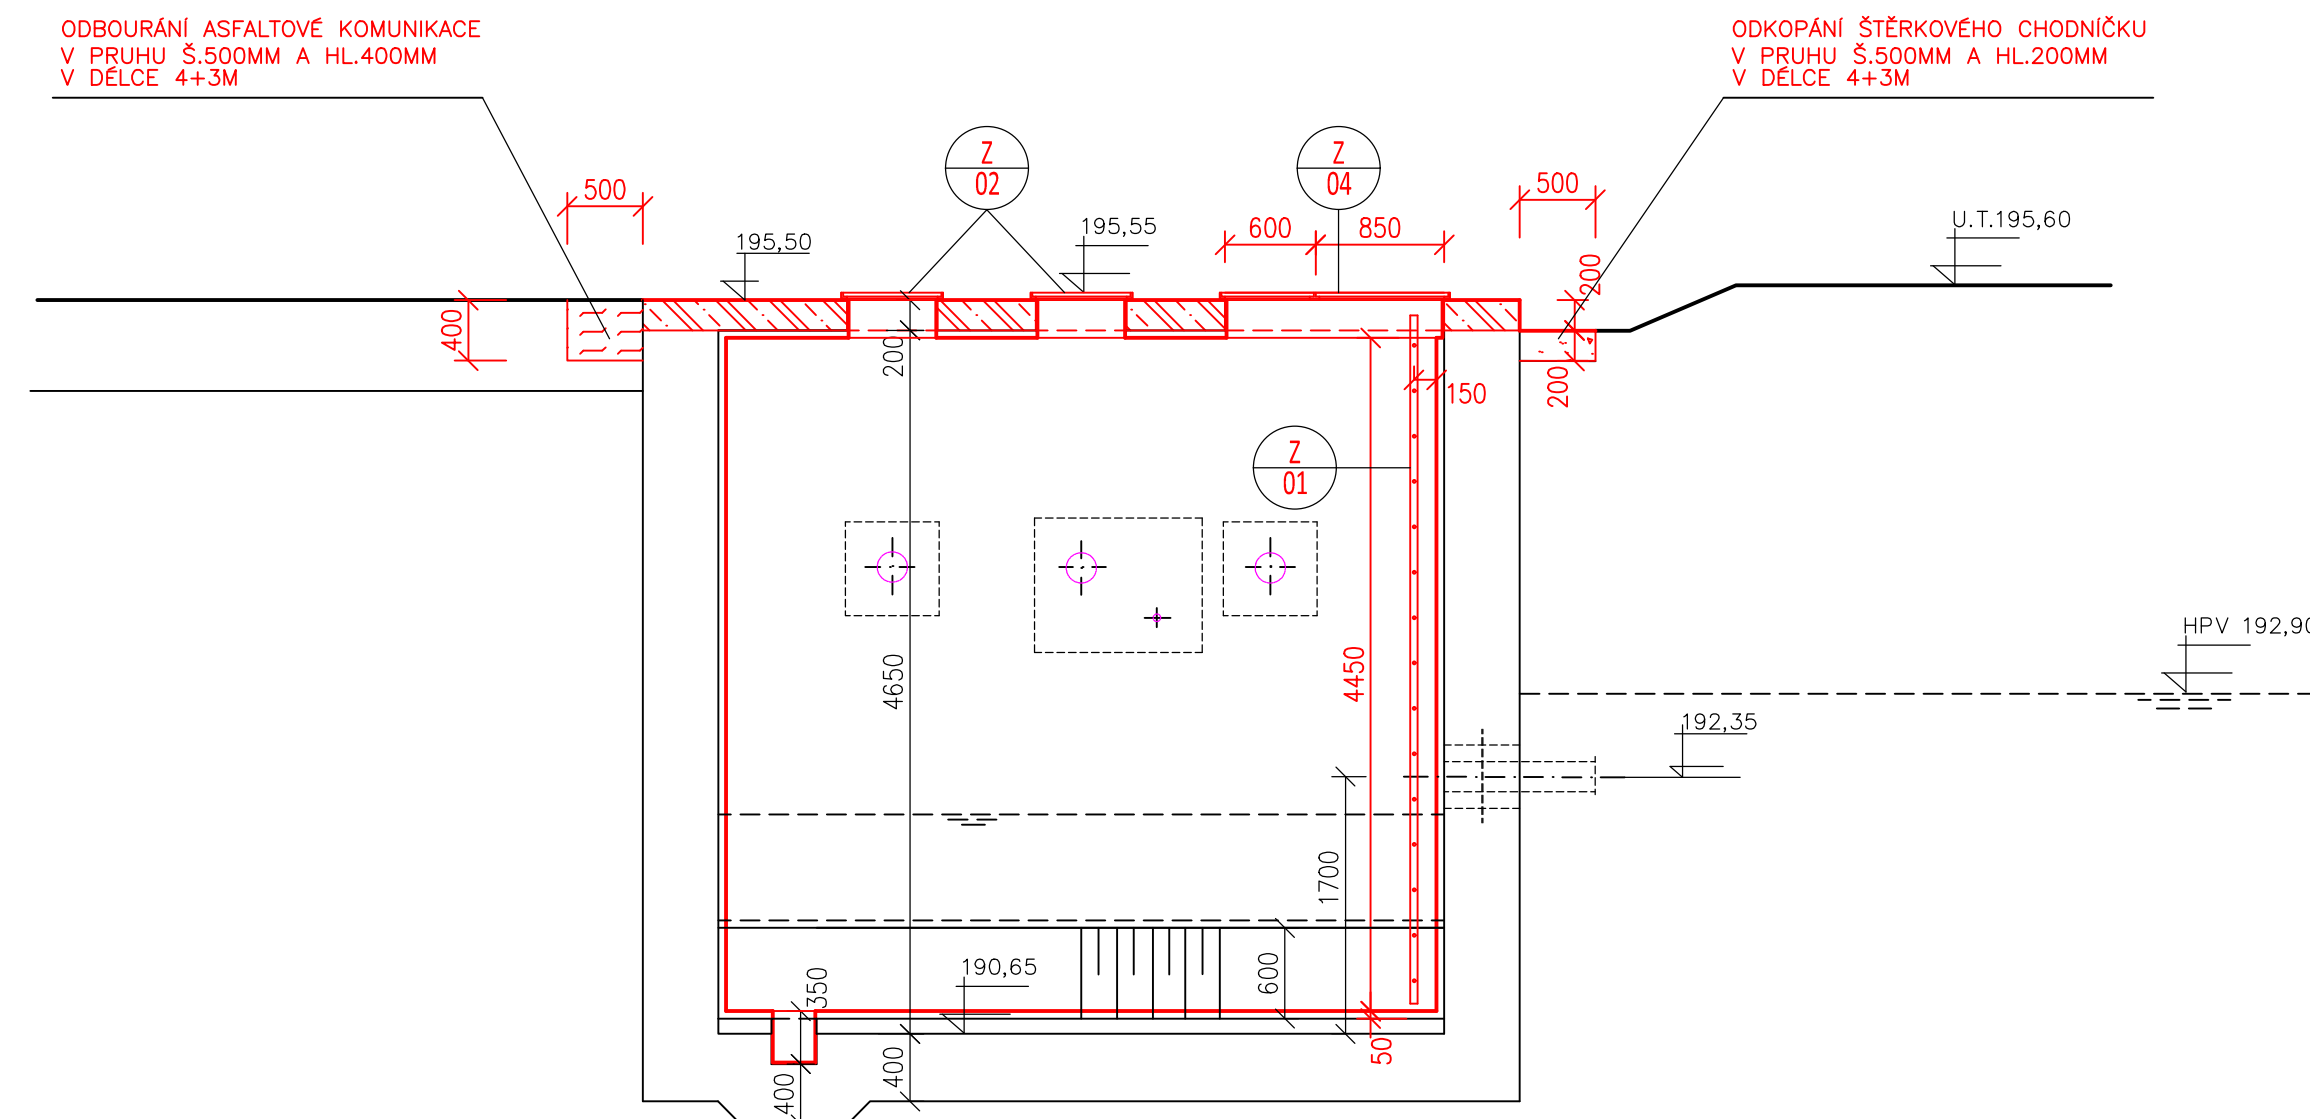

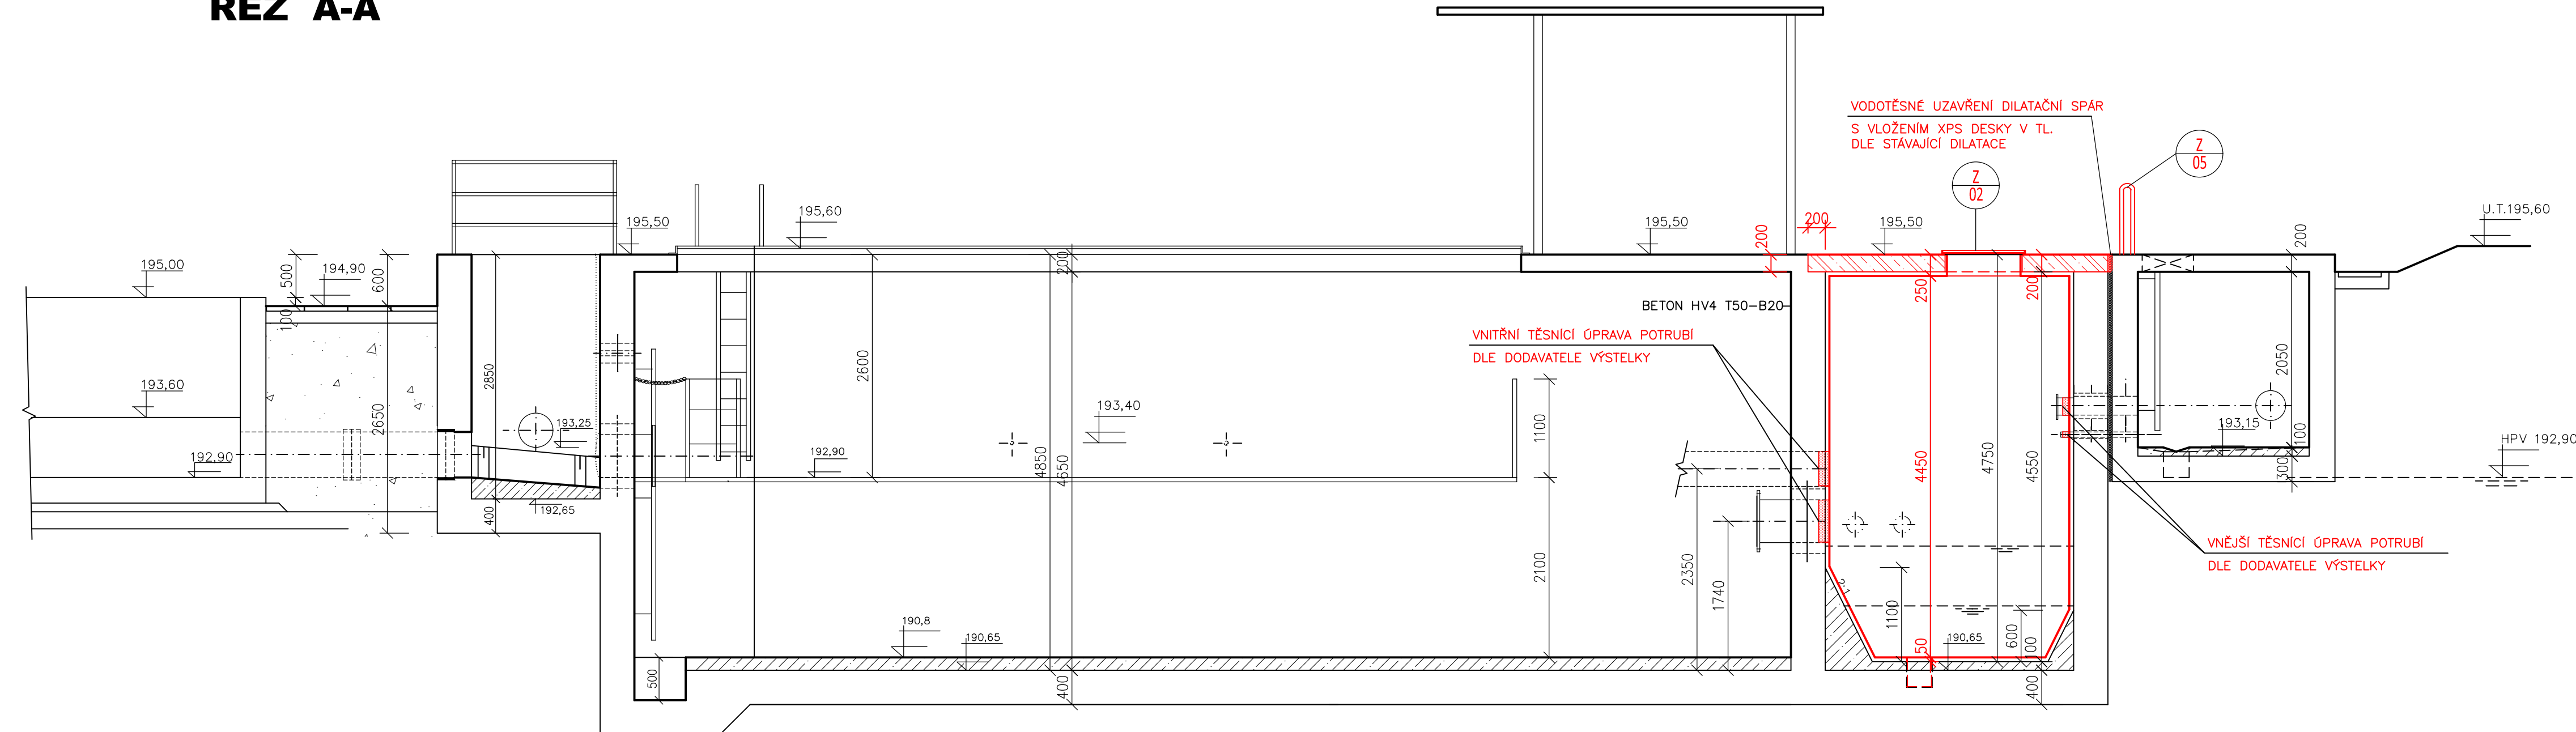

ŘEZ 1-1




ŘEZ A-A'



LEGENDA MATERIÁLŮ:

- | | |
|---|--|
|  | STÁVAJÍCÍ KONSTRUKCE |
|  | NOVÉ KONSTRUKCE – PLASTOVÁ VÝSTELKA |
|  | NOVÁ ŽELEZOBETONOVÁ STROPNÍ KONSTRUKCE
(specifikace viz. STK) |
|  | NOVÉ KONSTRUKCE – VODOTĚSNÁ ÚPRAVA PROSTUPU |
|  | OBNOVENÍ ASFALT.KOMUNIKACE |
|  | OBNOVENÍ ŠTĚRKOVÉHO CHODNÍČKU |
|  | NOVÉ KONSTRUKCE – POROROŠT |
|  | DODÁVKA TECHNOLOGIE |

Výškový systém Balt p.v.		Souřadný systém S-JTS	
6			
5			
4			
3			
2	ČISTOPIŠ	18.01.2024	Ing. Kubová, Ph.D.
1	VERZE K PROJEDNÁNÍ	19.12.2023	Ing. Kubová, Ph.D.
REVIZE	POPIŠ	DATUM	SCHVÁLIL

<div>Sweco a.s.</div> <div>Táborská 31, 140 16 Praha 4</div> <div>IČO: 26475081 www.sweco.cz</div>		<div>SWECO</div> <div></div>	<div>VYPRACOVANÉIng. Kahánková</div> <div>PROJEKTANTIng. Kahánková</div> <div>HL. PROJEKTANTIng. Kubová, Ph. D.</div> <div>TECH. KONTROLAIng. Kuba, Ph. D.</div> <div>ŘEDITEL DIVIZEIng. Hanák</div>
OBJEDNATEL:		Město Kolín	<div>ČÍSLO ZAKÁZKY11 7 102 04 04</div> <div>STUPEŇDPS</div>
ČOV TPCA Kolín		<div>DATUM12/2023</div> <div>FORMÁT6 A4</div> <div>MĚŘÍTKO1:50</div>	
Rekonstrukce betonových konstrukcí podzemních objektů a úprava Parshallova žlábu		<div>ARCHIVNÍ ČÍSLO007934/23/1</div>	
ČÁST:	Architektonicko-stavební řešení	SOPS	SO 02
PŘÍLOHA:	Řezy - nový stav ČS	ČÍSLO PŘÍLOHY	D.1.1.2.4

Tato dokumentace včetně všech příloh (s výjimkou dat poskytnutých objednatелеm) je duševním vlastnictvím akciové společnosti Sweco a.s. Objednatel této dokumentace je oprávněn ji využít k účelům vyplývajícím z uzavřené smlouvy bez jakéhokoliv omezení. Jiné osoby (jak fyzické, tak právnické) nejsou bez předchozího výslovného souhlasu objednatele oprávněny tuto dokumentaci ani její části jakkoli využívat, kopírovat (ani jiným způsobem rozmnožovat) nebo zpřístupňovat.

Název souboru: D.1.1.2.1 ! Půdorys - stávající stav - bourání v ČS ! 007921!23!1 ! 11 7102 04 04.dwg

