


PŮDORYS

1: 50

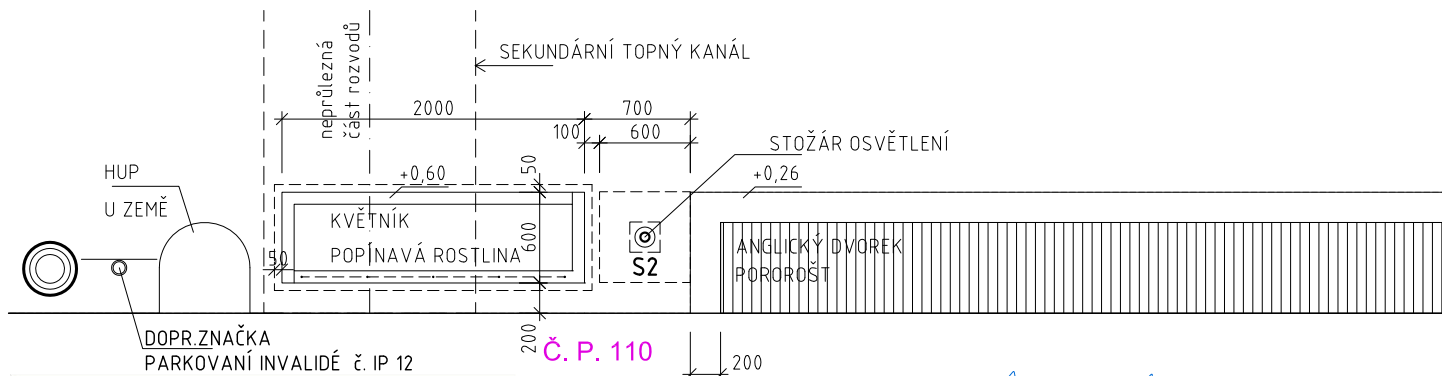

Souř. systém: JTSK ±0,00 = 208,28	
projekt	ÚPRAVY VEŘEJNÉHO PARTERU A ZAHRADY OBJEKTŮ HUSOVA 69 a 110 - 113, KOLÍN
stavebník	Město Kolín, Karlovo náměstí 78, Kolín I, 280 02 Kolín
část PD	D.1.1 ARCHITEKTONICKO-STAVEBNÍ ŘEŠENÍ
odpovědný projektant	místo stavby Husova 69 a 110 - 113, Kolín
SPORADICAL architektonická kancelář	č. parc. 185/1, 185/2, 185/3, 186/2, 15
Ing. arch. Jakub Našinec	katastrální území Kolín [668150]
K. Lávičky 978/5, 37007 České Budějovice	stupeň PD DPS číslo paré
tel: 608 176 870, jakub.nasinec@sporadical.cz	datum VI / 2019
vypracovala	měřítko 1: 50
Veronika Sávová	
tel: 775 041 011, veronika.savova@sporadical.cz	
název výkresu	č. výkresu
KVĚTNÍK NA POPÍNAVÉ ROSTLINY	3.C