




PŮDORYS VZDUCHOTECHNIKA

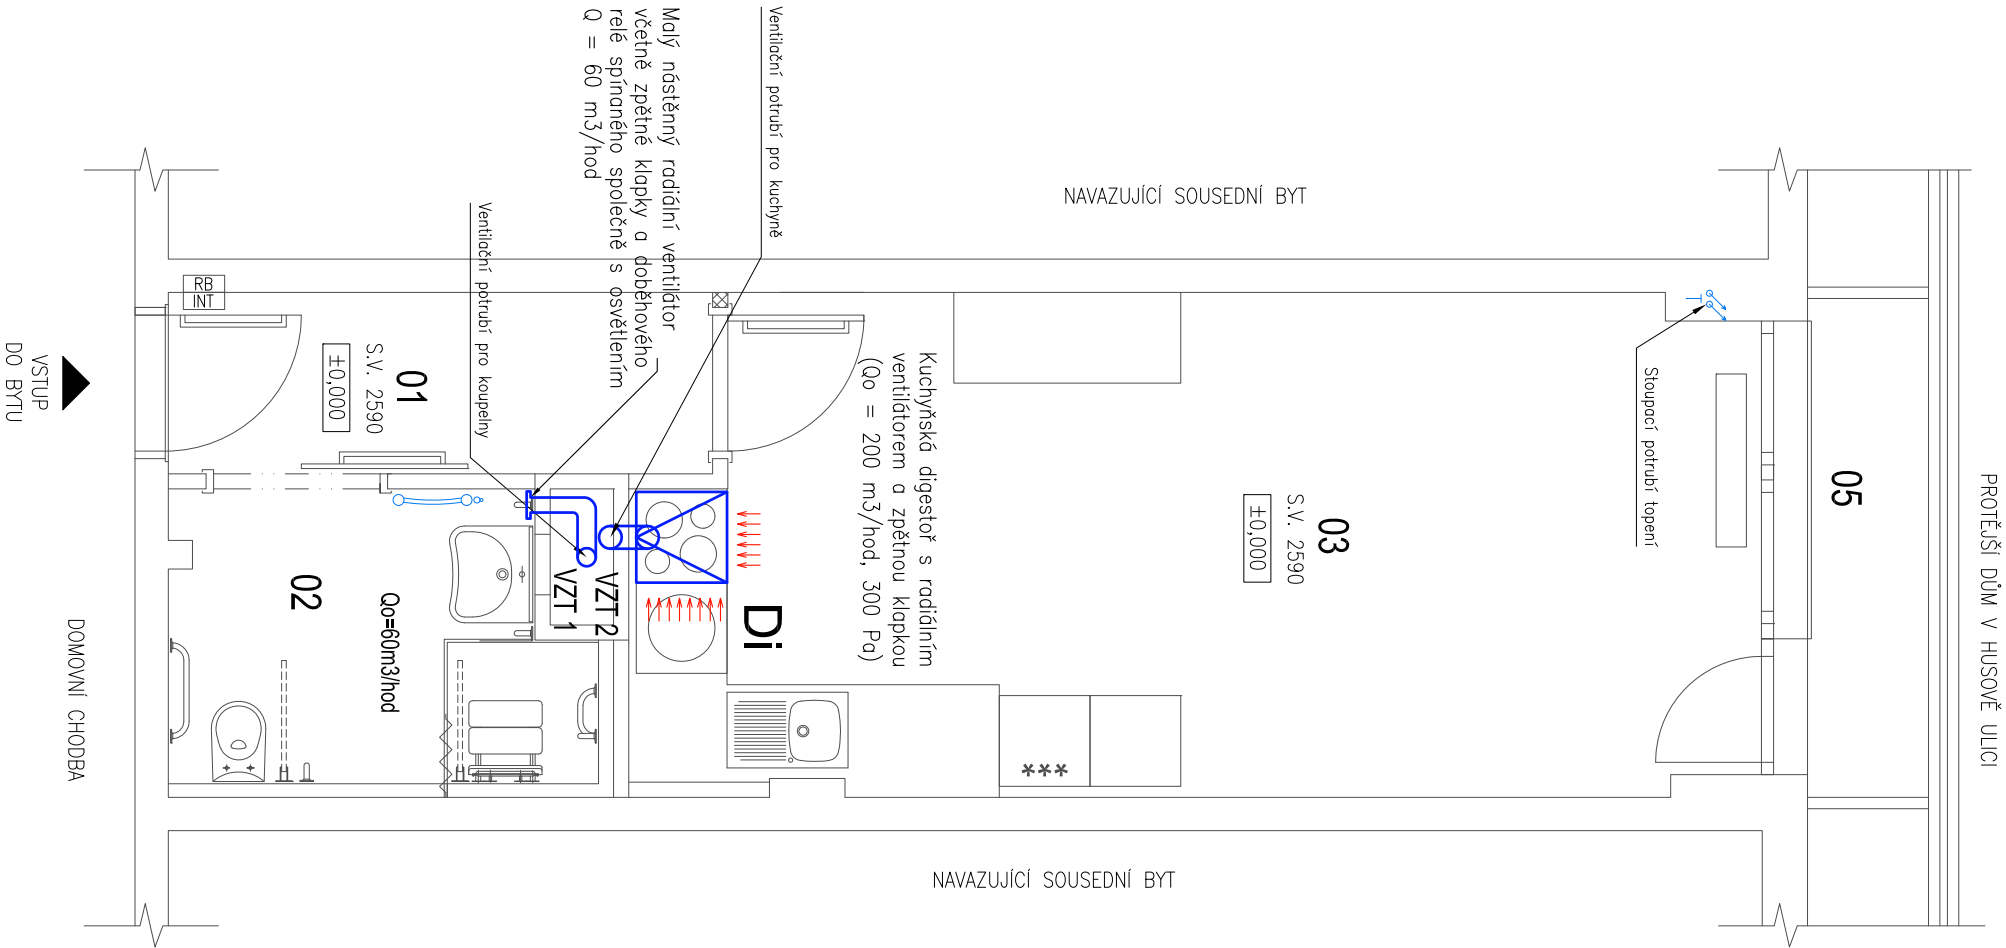

LEGENDA MÍSTNOSTÍ - Husova 110, byt č. 10					
Č. M.	NÁZEV MÍSTNOSTI	PODLAHA	STĚNY	STROP	(m²)
01	VSTUPNÍ CHODBA	KERAMICKÁ DLAŽBA	ŠTUKOVÁ OM. + MALBA	MALBA	4.3
02	KOUPELNA + WC	KERAMICKÁ DLAŽBA	KERAM. OBKLAD + MALBA	MALBA	5.2
03	POKOJ + KK	PVC	ŠTUKOVÁ OM. + MALBA	MALBA	23.9
04	BALKÓN	KERAMICKÁ DLAŽBA	MALBA	MALBA	2.8
CELKOVÁ PLOCHA MÍSTNOSTI BYTU 1+KK					36.3

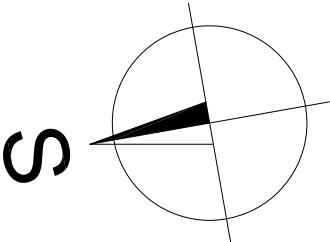

Revitali s.r.o. - projektová kancelář Ing. Martin Štybor, Ph.D. Mechovka 270, 190 14 Praha Klánovice 737 033 707, 281 962 179 www.revitali.cz, revitali@seznam.cz				RAZÍTKO	
AUTORIZOVAL: Ing. Václav Petrů (0101804)		VYPRACOVAL: Ing. Milan Matějovic		DOKUMENTACE: DSP	
Tel: 608 779 363		Tel: 775 640 271			
vACLAV@rafpro.eu		milan@optimprojekt.cz			
OBJEDNATEL: Město Kolín, Karlovo náměstí 78, Kolín 1, 280 02 Kolín					
PROJEKT: REKONSTRUKCE BYTŮ Husova 110 byt č. 10, 17 a Husova 111 byt č. 1, 14, 19		ČÍSLO ZAKÁZKY: 2016005			
UMÍSTĚNÍ: Husova č. p. 110, Kolín, parc. č. 5539, katastrální území Kolín		MĚŘÍTKO: 1:50			
		DATUM: 3/2016			
		POČET FORMÁTŮ: 2 x A4			
PROJEKT ČÁSTI: D.1.4 a VZDUCHOTECHNICKÁ ZAŘÍZENÍ BUDOV		ČÍS.KOPIE: ČÁST:		ČÍS.PARÉ:	
NÁZEV VÝKRESU: PŮDORYS BYTU č. 110/10 - VZDUCHOTECHNIKA		VZT_01			