


PLYNOVOD PŮDORYS 3. NP

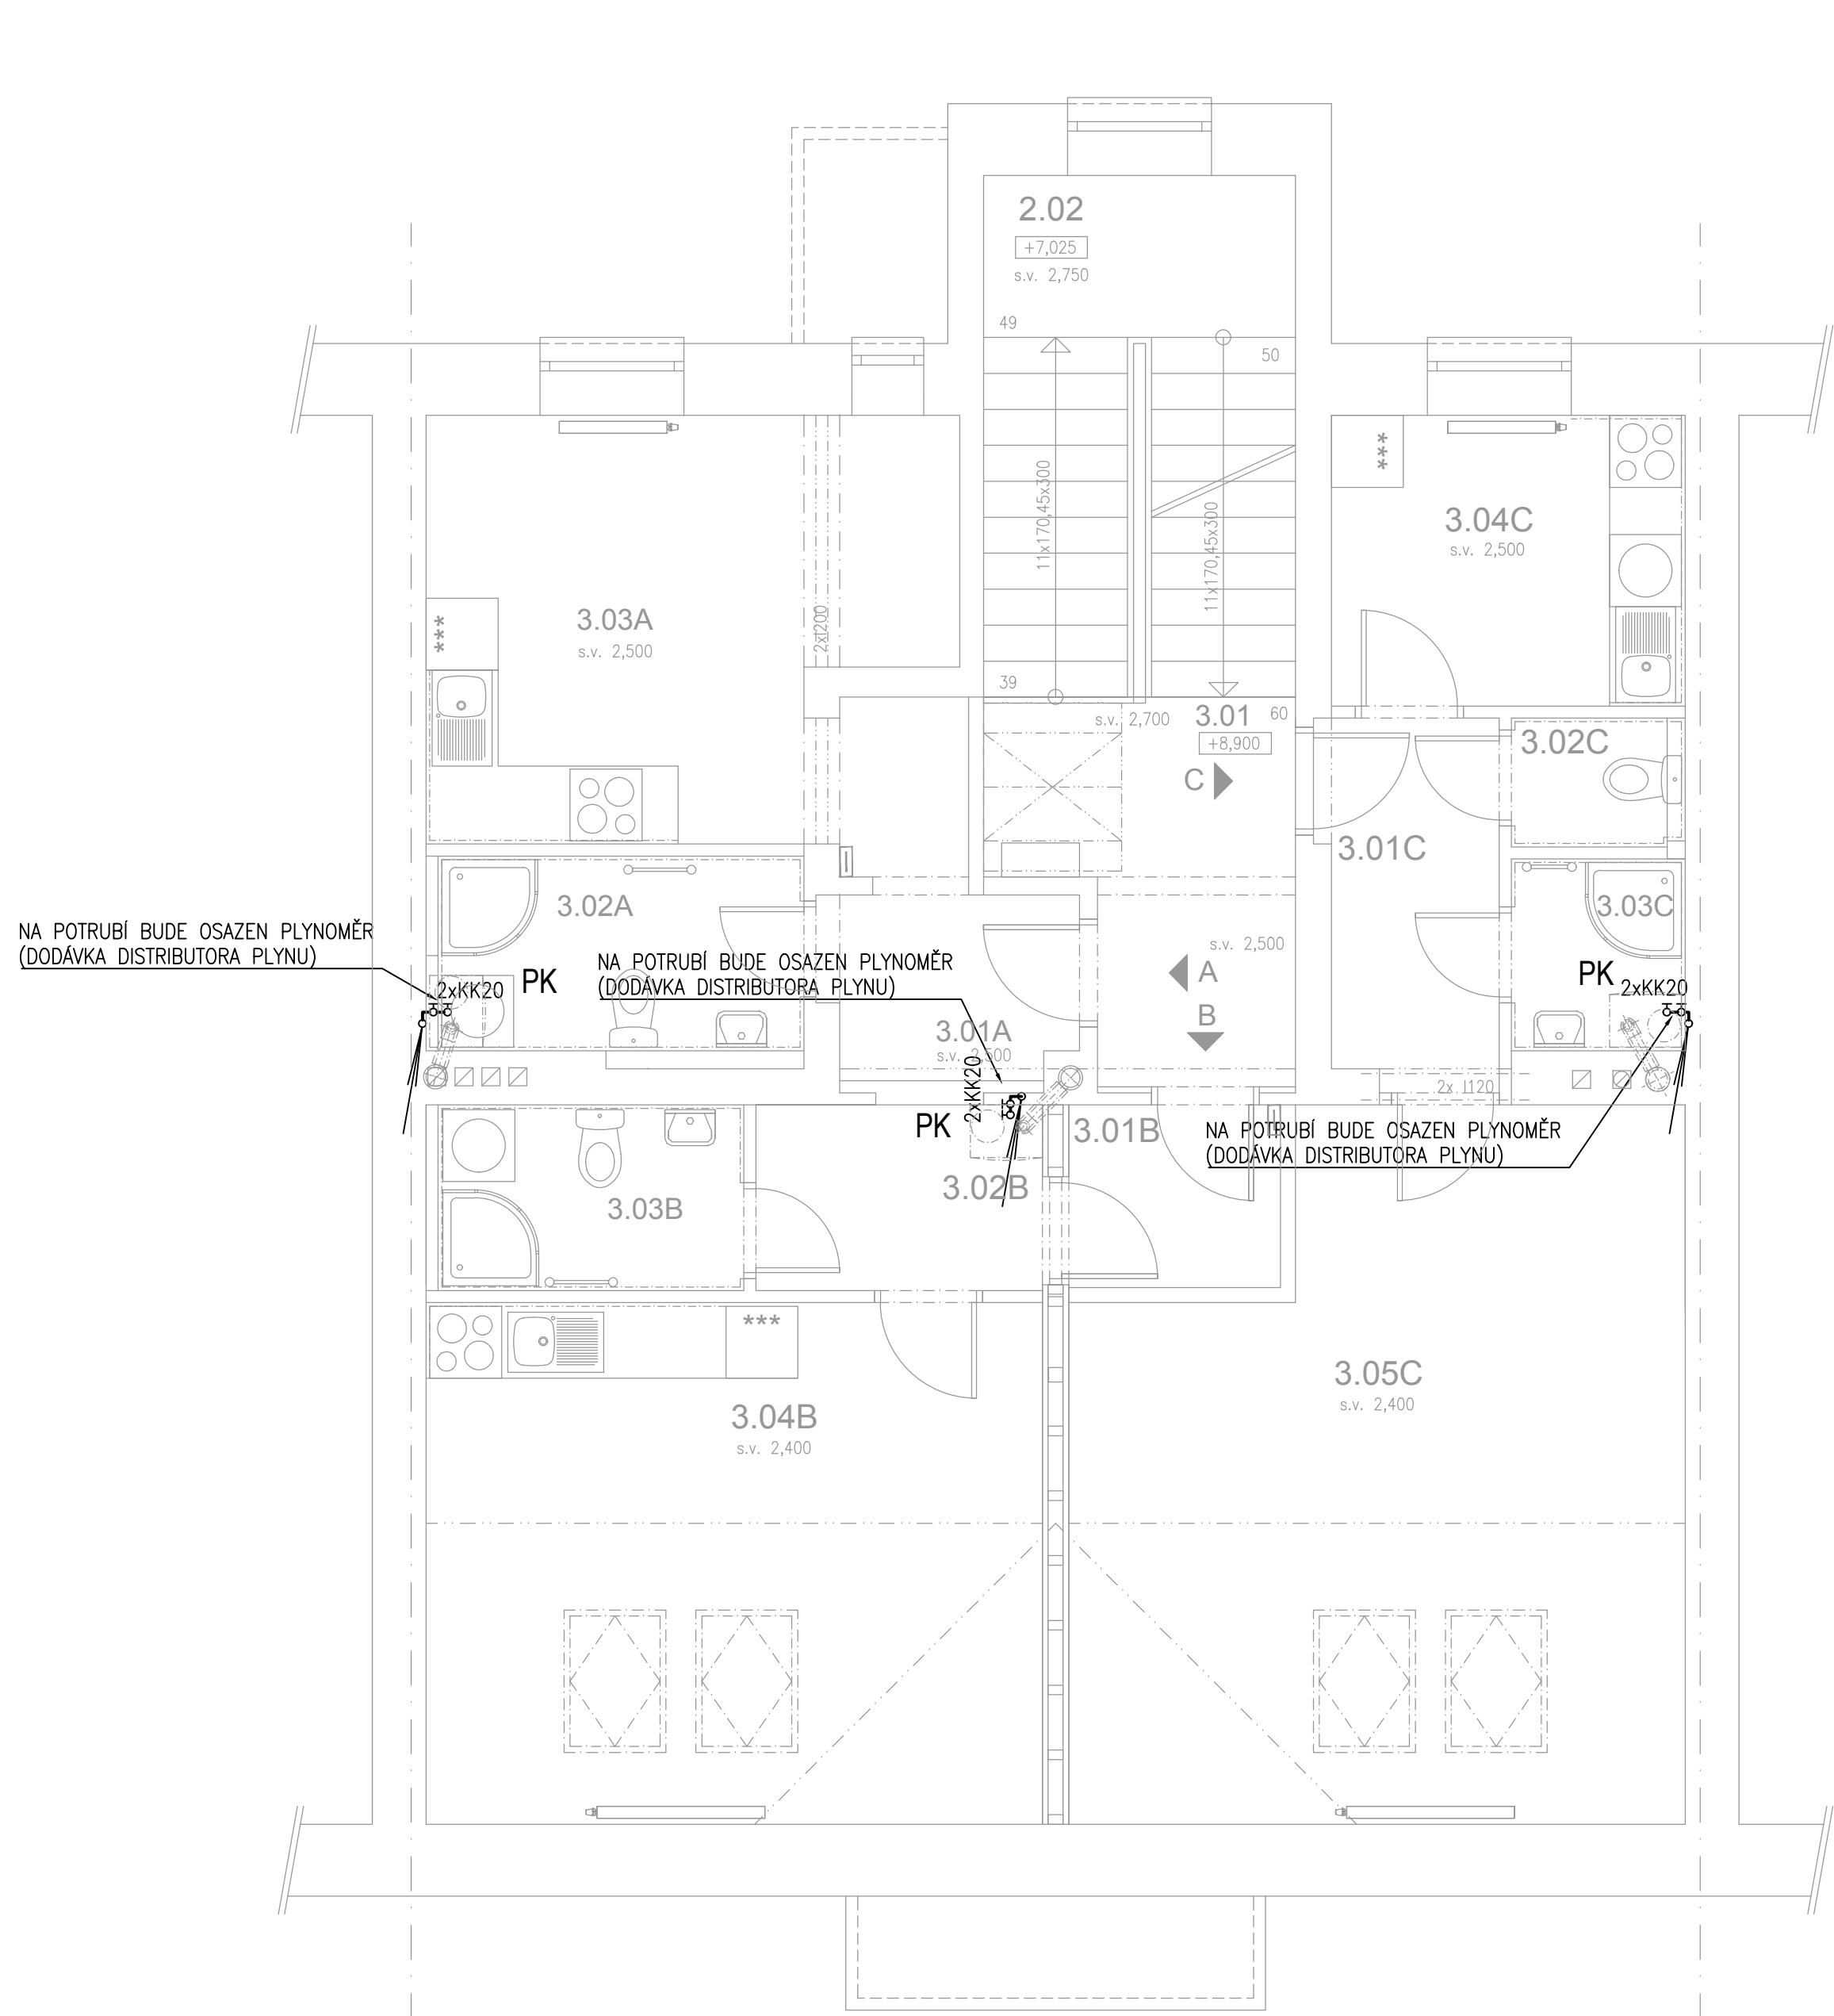

LEGENDA MÍSTNOSTÍ						
ČÍSLO MÍSTN.	NÁZEV MÍSTNOSTI	PLOCHA [m²]	POVRCHY A ÚPRAVY			POZNÁMKA
			PODLAHA/SOKL	STĚNY	STROPY	
SPOLEČNÉ PROSTORY						
2.02	SCHODIŠTĚ	11,35	KERAMICKÁ DLAŽBA KERAMICKÝ SOKL	VPC ŠTUKOVÁ OMITKA MALBA BÍLÁ	VPC ŠTUKOVÁ OMITKA MALBA BÍLÁ	STÁVAJÍCÍ OMITKA BUDE OPRÁVENA DLE POTŘEBY A NUTNOSTI
3.01	DOMOVNÍ CHODBA	7,10	KERAMICKÁ DLAŽBA KERAMICKÝ SOKL	VPC ŠTUKOVÁ OMITKA MALBA BÍLÁ	VPC ŠTUKOVÁ OMITKA MALBA BÍLÁ	STÁVAJÍCÍ OMITKA BUDE OPRÁVENA DLE POTŘEBY A NUTNOSTI
ATELIÉR A						
3.01A	PŘEDSÍN	3,29	PVC PODLAHA PVC SOKL	VPC ŠTUKOVÁ OMITKA MALBA BÍLÁ	VPC ŠTUKOVÁ OMITKA MALBA BÍLÁ	STÁVAJÍCÍ OMITKA BUDE OPRÁVENA DLE POTŘEBY A NUTNOSTI
3.02A	KOUPELNA + WC	4,96	KERAMICKÁ DLAŽBA KERAMICKÝ SOKL	VPC ŠTUKOVÁ OMITKA MALBA BÍLÁ	VPC ŠTUKOVÁ OMITKA MALBA BÍLÁ	STÁVAJÍCÍ OMITKA BUDE OPRÁVENA KERAM. OBKLAD VÝŠKY 2200mm
3.03A	OBÝVACÍ POKOJ + KK	16,05	PVC PODLAHA PVC SOKL	VPC ŠTUKOVÁ OMITKA MALBA BÍLÁ	VPC ŠTUKOVÁ OMITKA MALBA BÍLÁ	STÁVAJÍCÍ OMITKA BUDE OPRÁVENA KERAM. OBKLAD VÝŠKY 2200mm
PODLAHOVÁ PLOCHA CELKEM			26,00 m²	=> Z TOHO UŽITNÁ PLOCHA = 24,30 m²		
BYT B - 1 + KK						
3.01B	PŘEDSÍN	2,70	PVC PODLAHA PVC SOKL	VPC ŠTUKOVÁ OMITKA MALBA BÍLÁ	VPC ŠTUKOVÁ OMITKA MALBA BÍLÁ	STÁVAJÍCÍ OMITKA BUDE OPRÁVENA DLE POTŘEBY A NUTNOSTI
3.02B	CHODBA	4,00	KERAMICKÁ DLAŽBA KERAMICKÝ SOKL	VPC ŠTUKOVÁ OMITKA MALBA BÍLÁ	VPC ŠTUKOVÁ OMITKA MALBA BÍLÁ	STÁVAJÍCÍ OMITKA BUDE OPRÁVENA MALBA BÍLÁ
3.03B	KOUPELNA + WC	4,05	KERAMICKÁ DLAŽBA KERAMICKÝ SOKL	VPC ŠTUKOVÁ OMITKA MALBA BÍLÁ	VPC ŠTUKOVÁ OMITKA MALBA BÍLÁ	STÁVAJÍCÍ OMITKA BUDE OPRÁVENA KERAM. OBKLAD VÝŠKY 2200mm
3.04B	OBÝVACÍ POKOJ + KK	22,36	PVC PODLAHA PVC SOKL	VPC ŠTUKOVÁ OMITKA MALBA BÍLÁ	VPC ŠTUKOVÁ OMITKA MALBA BÍLÁ	STÁVAJÍCÍ OMITKA BUDE OPRÁVENA DLE POTŘEBY A NUTNOSTI
PODLAHOVÁ PLOCHA CELKEM			34,10 m²	=> Z TOHO UŽITNÁ PLOCHA = 33,11 m²		
BYT B - 2 + KK						
3.01C	PŘEDSÍN	4,77	PVC PODLAHA PVC SOKL	VPC ŠTUKOVÁ OMITKA MALBA BÍLÁ	VPC ŠTUKOVÁ OMITKA MALBA BÍLÁ	STÁVAJÍCÍ OMITKA BUDE OPRÁVENA DLE POTŘEBY A NUTNOSTI
3.02C	WC	1,50	KERAMICKÁ DLAŽBA KERAMICKÝ SOKL	VPC ŠTUKOVÁ OMITKA MALBA BÍLÁ	VPC ŠTUKOVÁ OMITKA MALBA BÍLÁ	STÁVAJÍCÍ OMITKA BUDE OPRÁVENA KERAM. OBKLAD VÝŠKY 2200mm
3.03C	KOUPELNA	2,40	KERAMICKÁ DLAŽBA KERAMICKÝ SOKL	VPC ŠTUKOVÁ OMITKA MALBA BÍLÁ	VPC ŠTUKOVÁ OMITKA MALBA BÍLÁ	STÁVAJÍCÍ OMITKA BUDE OPRÁVENA KERAM. OBKLAD VÝŠKY 2200mm
3.04C	KUCHYŇSKÝ KOUT	7,15	PVC PODLAHA PVC SOKL	VPC ŠTUKOVÁ OMITKA MALBA BÍLÁ	VPC ŠTUKOVÁ OMITKA MALBA BÍLÁ	STÁVAJÍCÍ OMITKA BUDE OPRÁVENA DLE POTŘEBY A NUTNOSTI
3.05C	POKOJ	27,75	PVC PODLAHA PVC SOKL	VPC ŠTUKOVÁ OMITKA MALBA BÍLÁ	VPC ŠTUKOVÁ OMITKA MALBA BÍLÁ	STÁVAJÍCÍ OMITKA BUDE OPRÁVENA DLE POTŘEBY A NUTNOSTI
PODLAHOVÁ PLOCHA CELKEM			45,48 m²	=> Z TOHO UŽITNÁ PLOCHA = 43,57 m²		

LEGENDA

- NOVÝ PLYNOVOD
- STÁVAJÍCÍ PLYNOVOD

PK ZÁVĚSNÝ PLYNOVÝ KONDENZAČNÍ KOTEL SE ZÁSOBNÍKEM TV

U KOTLE BUDE UMÍSTĚNA UZAVÍRACÍ ARMATURA

ROZVODY BUDOU VEDENÉ V DRAŽKÁCH VE ZDECH

ROZVODY V SUTERÉNU BUDOU ZAVĚŠENY PD STROPEM

U KOTLŮ BUDOU MEZI URÁVĚRY OSAZENY PLYNOMĚRY

Revitali s.r.o. - projektová kancelář Ing. Martin Stybor, Ph.D. Mechovka 270, 190 14 Praha Klánovice 737 033 707, 281 962 179 www.revitali.cz, revitali@seznam.cz				RAŽÍTKO	
AUTORIZOVAL: Ing. Václav Petrů (0101804)		VYPRACOVAL: Petr Mikoláš			
Tel: 607 218 879		Tel: 737 462 768			
martin@optimprojekt.cz		petr3mikolas@gmail.com			
OBJEDNATEL: Město Kolín, Karlovo náměstí 78, Kolín I, 280 02 Kolín				DOKUMENTACE: DSP+DVZ	
PROJEKT: REKONSTRUKCE BYTOVÉHO DOMU Bytový dům Legerova 224 UMÍSTĚNÍ: Legerova č. p. 224, Kolín, parc. č. st. 299/1, katastrální území Kolín				ČÍSLO ZAKÁZKY: 2016_18	
				MĚŘÍTKO: 1:50	
				DATUM: 08/2016	
				POČET FORMÁTŮ: 6 x A4	
PROJEKT ČÁSTI: D.1.4.1 ZDRAVOTNĚ TECHNICKÉ INSTALACE				ČÍS.KOPIE: ČÁST: ČÍS.PARÉ:	
NÁZEV VÝKRESU: PLYNOVOD PŮDORYS 3. NP				PLY_05	