

LEGENDA

- ŘEŠENÉ ÚZEMÍ
- INŽENÝRSKÉ SÍTĚ

ELEKTOROROZVODY

PLYNOVOD

KANALIZACE

KOMUNIKAČNÍ SÍŤ- UPC

SDĚLOVACÍ VEDENÍ - CETIN

VODOVOD

TEPLOVOD
- STÁVAJÍCÍ STAV

ASFALTOVÁ SILNICE

STÁVAJÍCÍ CHODNÍKY PRO PĚŠÍ

STÁVAJÍCÍ OBRUBNÍKY

NEZPEVNĚNÁ PLOCHA - TRÁVNÍK
- ZELEŇ

STÁVAJÍCÍ STROMY A KEŘE

STÁVAJÍCÍ STROMY A KEŘE - KÁCENÍ
- ZPEVNĚNÉ PLOCHY NÁVRH

BETONOVÁ DLAŽBA


OBRUBNÍKY


POZN.: PŘED SAMOTNOU VÝROBOU ZHOTOVITEL ZPRACUJE DÍLENSKOU DOKUMENTACI A PŘEDLOŽÍ JI K ODSOUHLASENÍ GP.

POZN.: SPÁDY KOMUNIKACÍ BUDOU ZACHOVÁNY DLE NYNĚJŠÍ VÝŠKOVÉ NIVELETY. NÁJEZDY A RAMPY BUDOU REALIZOVÁNY V SOULADU S POŽADAVKY NA BEZBARIÉROVÉ ŘEŠENÍ PĚŠÍCH KOMUNIKACÍ.

POZN.: Návrh předpokládá standardní typ kontejnerů KO pro směsný i tříděný odpad dle DIN 30 700, UNI 9260, EN 840 - objem 1100 litrů, délka 1360 mm, šířka 1220 mm, výška 1462 mm materiál je ekologický - 100% recyklovatelnostkontejnery s kolečky, alternativně stabilní 1,5x1,5m s hákem a dva zvonové kontejnery na sklo se spodním výsypem. Materiál odolný vůči UV záření, venkovním teplotám. Před zahájením prací bude prověřen počet, typ a způsob vývozu kontejnerů KO.

POZN.: PŘED ZAHÁJENÍM PRACÍ BUDOU VŠECHNY MATERIÁLY VYVZORKOVÁNY A ODSOUHLASENY INVESTOREM A GP.

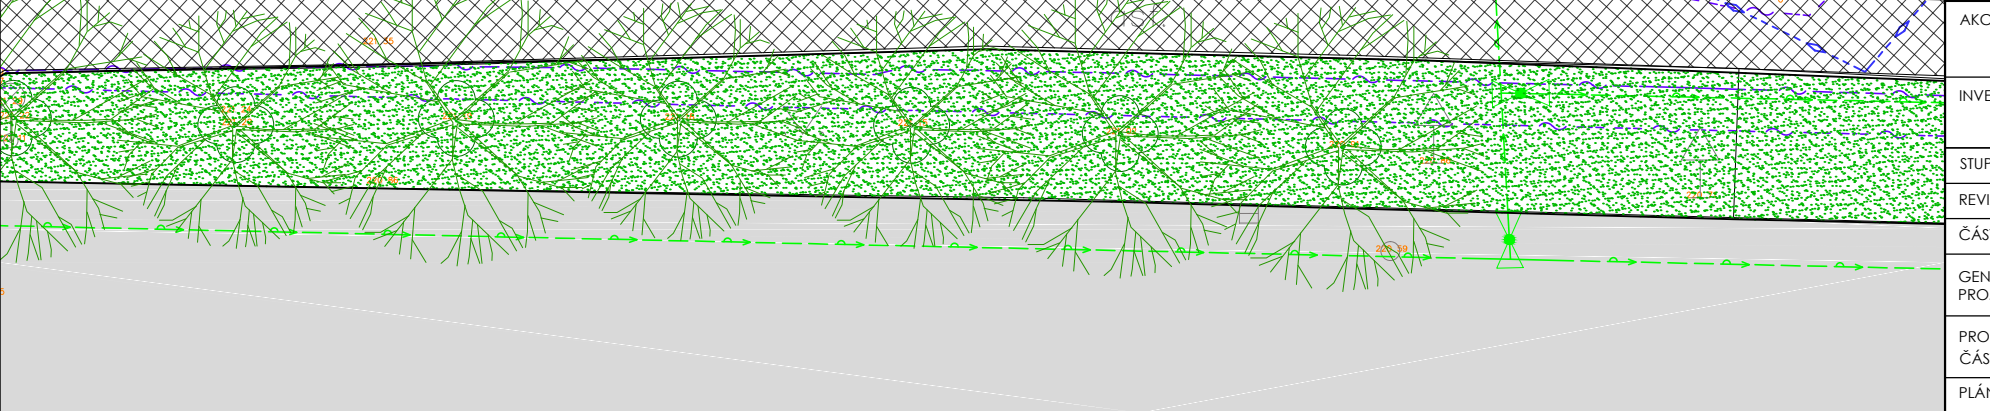

AKCE	KONTEJNEROVÁ STÁNÍ - BEZRUČOVA, KOLÍN		
INVESTOR	 MĚSTO KOLÍN Karlovo náměstí 78, 280 12 Kolín	PARÉ Č.	
STUPĚŇ PD	DSP	DATUM 8/2017	
REVIZE		DATUM	
ČÁST PD	C Situační výkresy		
GENERÁLNÍ PROJEKTANT	DONDESIGN s.r.o. Vorařská 2075/2, 140 00 Praha 4 IČ: 290 62 942 DIČ: CZ29062942		
PROJEKTANT ČÁSTI PD	DONDESIGN s.r.o. Vorařská 2075/2, 140 00 Praha 4 IČ: 290 62 942 DIČ: CZ29062942		
PLÁN	KOORDINAČNÍ SITUACE	MĚŘÍTKO: 1 : 200	VÝKRES Č.: C.3