
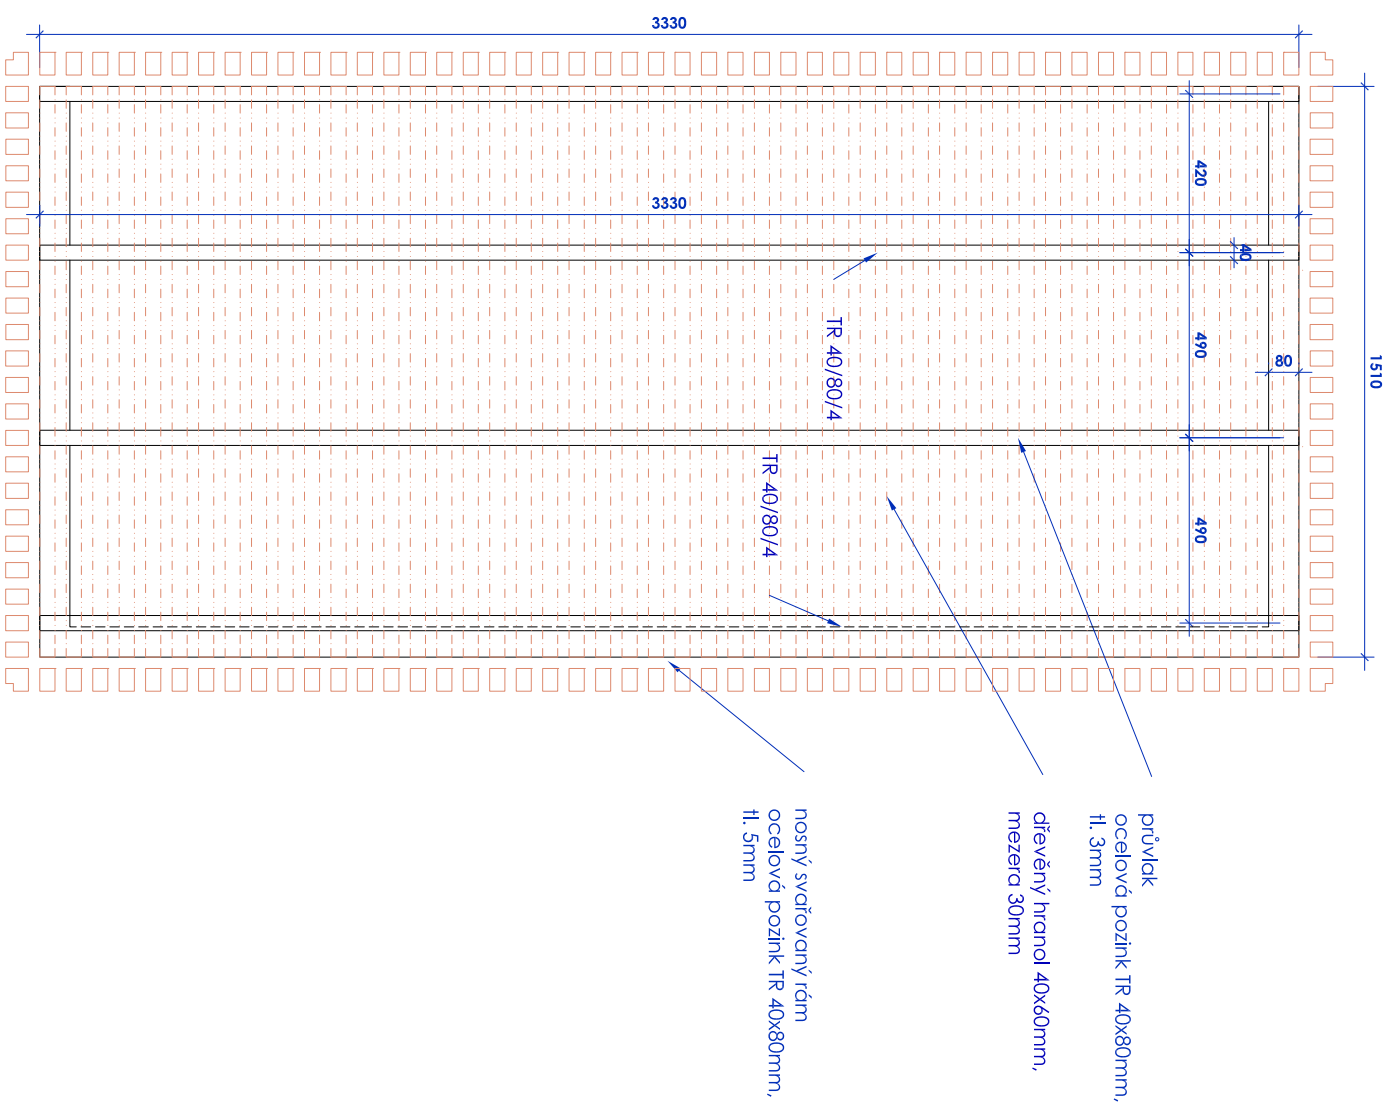


PŮDORYS - SCHÉMA KONSTRUKCE


PŮDORYS ZASTŘEŠENÍ

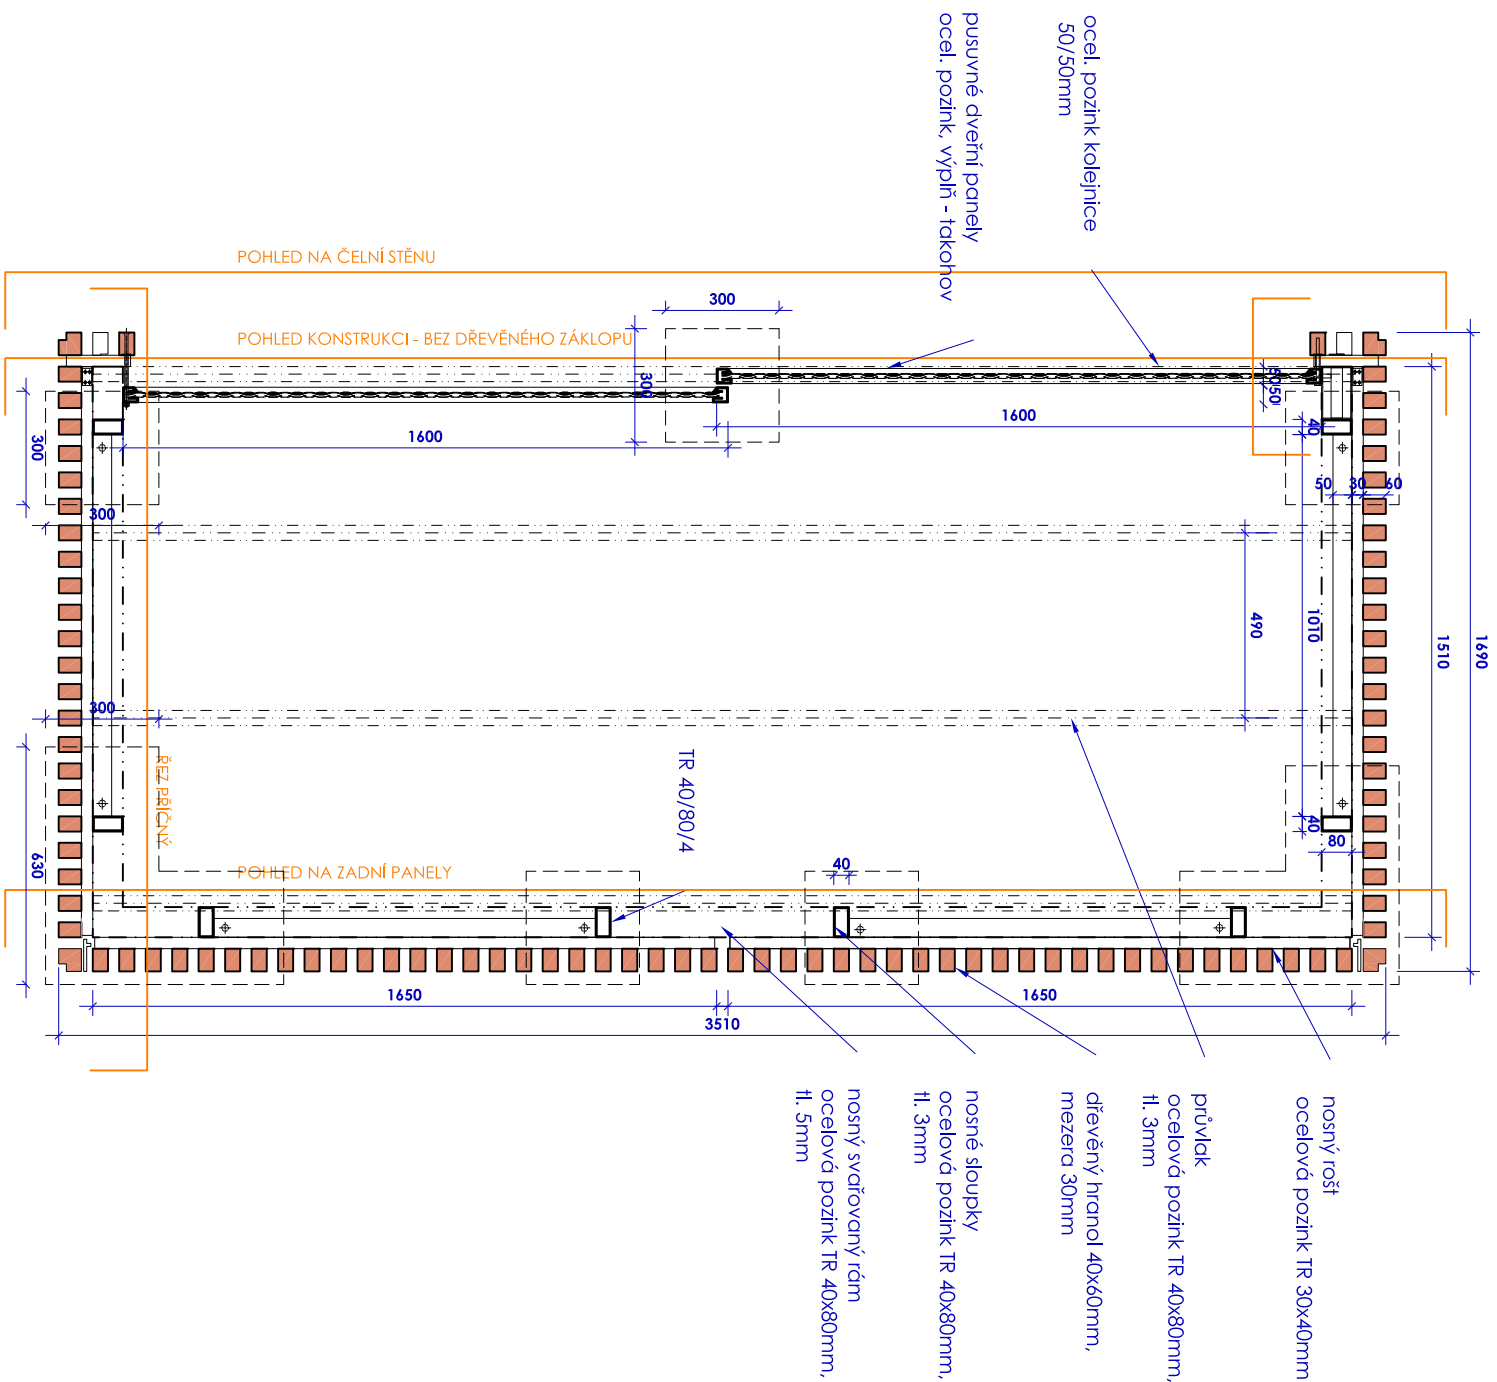

POZN.: PŘED SAMOTNOU VÝROBU NUTNO ZPRACOVAT DÍLENSKOU DOKUMENTACI A PŘEDLOŽIT JI K ODSOULHASENÍ GPJ

POZN.: V RÁMCI VÝKOPOVÝCH PRACÍ MUSÍ BÝT PROVEDEN HYDROGEOLOGICKÝ PRŮZKUM A NA ZÁKLADĚ TOHOTO PRŮZKUMU BUDE PROVEDENO UPŘESNĚNÍ ZPŮSOBU ZALOŽENÍ.

POZN.: Návih předpokládá standardní typ kontejneru KO pro směsný i tříděný odpad dle DIN 30700, UN1 9260, EN 840 - objem 1 100 litrů, délka 1360 mm, šířka 1220 mm, výška 1462 mm možností je ekologický - 100% rozložitelnost kontejneru s kolečky, alternativně stěbání 1,5x1,5m s hrotem a dva zvonové kontejneru na sklo se spodním výstupem. Materiál odladit vůči UV záření, venkovní teplotám. Před zahájením prací bude prověřen počet, typ a způsob vývozu kontejneru KO.

AKCE	KONTEJNEROVÁ STÁNÍ - KOLÍN				
INVESTOR	 MĚSTO KOLÍN Karlovo náměstí 78, 280 12 Kolín	PARÉ Č.			
STUPEN PD	DSP	DATUM			4/2017
REVIZE		DATUM			
ČÁST PD	D.1.1. Architektonicko-stavební část				
GENERALNÍ PROJEKTANT	DONDESIGN s.r.o. IČ: 290 62 942	Voratská 2075/2, 140 00 Praha 4 DIČ: CZ29062942			
PROJEKTANT ČÁSTI PD	DONDESIGN s.r.o. IČ: 290 62 942	Voratská 2075/2, 140 00 Praha 4 DIČ: CZ29062942			
PLÁN	UZAMÝKATELNÝ MODUL - PŮDORYS	MĚŘÍTKO: 1 : 20	VÝKRES Č.: D.1.1.b15		