

LEGENDA SITUACE

- ŘEŠENÝ OBJEKT DOMU - KARLOVA 22
- KATASTRÁLNÍ ČÍSLO
- VSTUP DO BUDOVY
- HRANICE POZEMKU


LEGENDA SITUACE

- PARCELA DOTČENÁ STAVEBNÍMI ÚPRAVAMI
- výměra dle katastru nemovitostí 387 m<sup>2</sup>

SOUSEDNÍ PARCELY

- st. 69      Rajčincová Markéta, Na Cihelně 1330, 28201 Český Brod
- st. 84      SÚM Šaman Jiří a Šamanová Dana, Škvorecká 990, 25082 Úvaly
- 2805/7      Město Kolín, Karlovo náměstí 78, Kolín I, 28002 Kolín
- 2805/9      Město Kolín, Karlovo náměstí 78, Kolín I, 28002 Kolín
- 2805/14      Město Kolín, Karlovo náměstí 78, Kolín I, 28002 Kolín

POZN.: VLASTNÍCI POZEMNKŮ viz. KATASTR NEMOVITOSTÍ, [www.cuzk.cz](http://www.cuzk.cz)

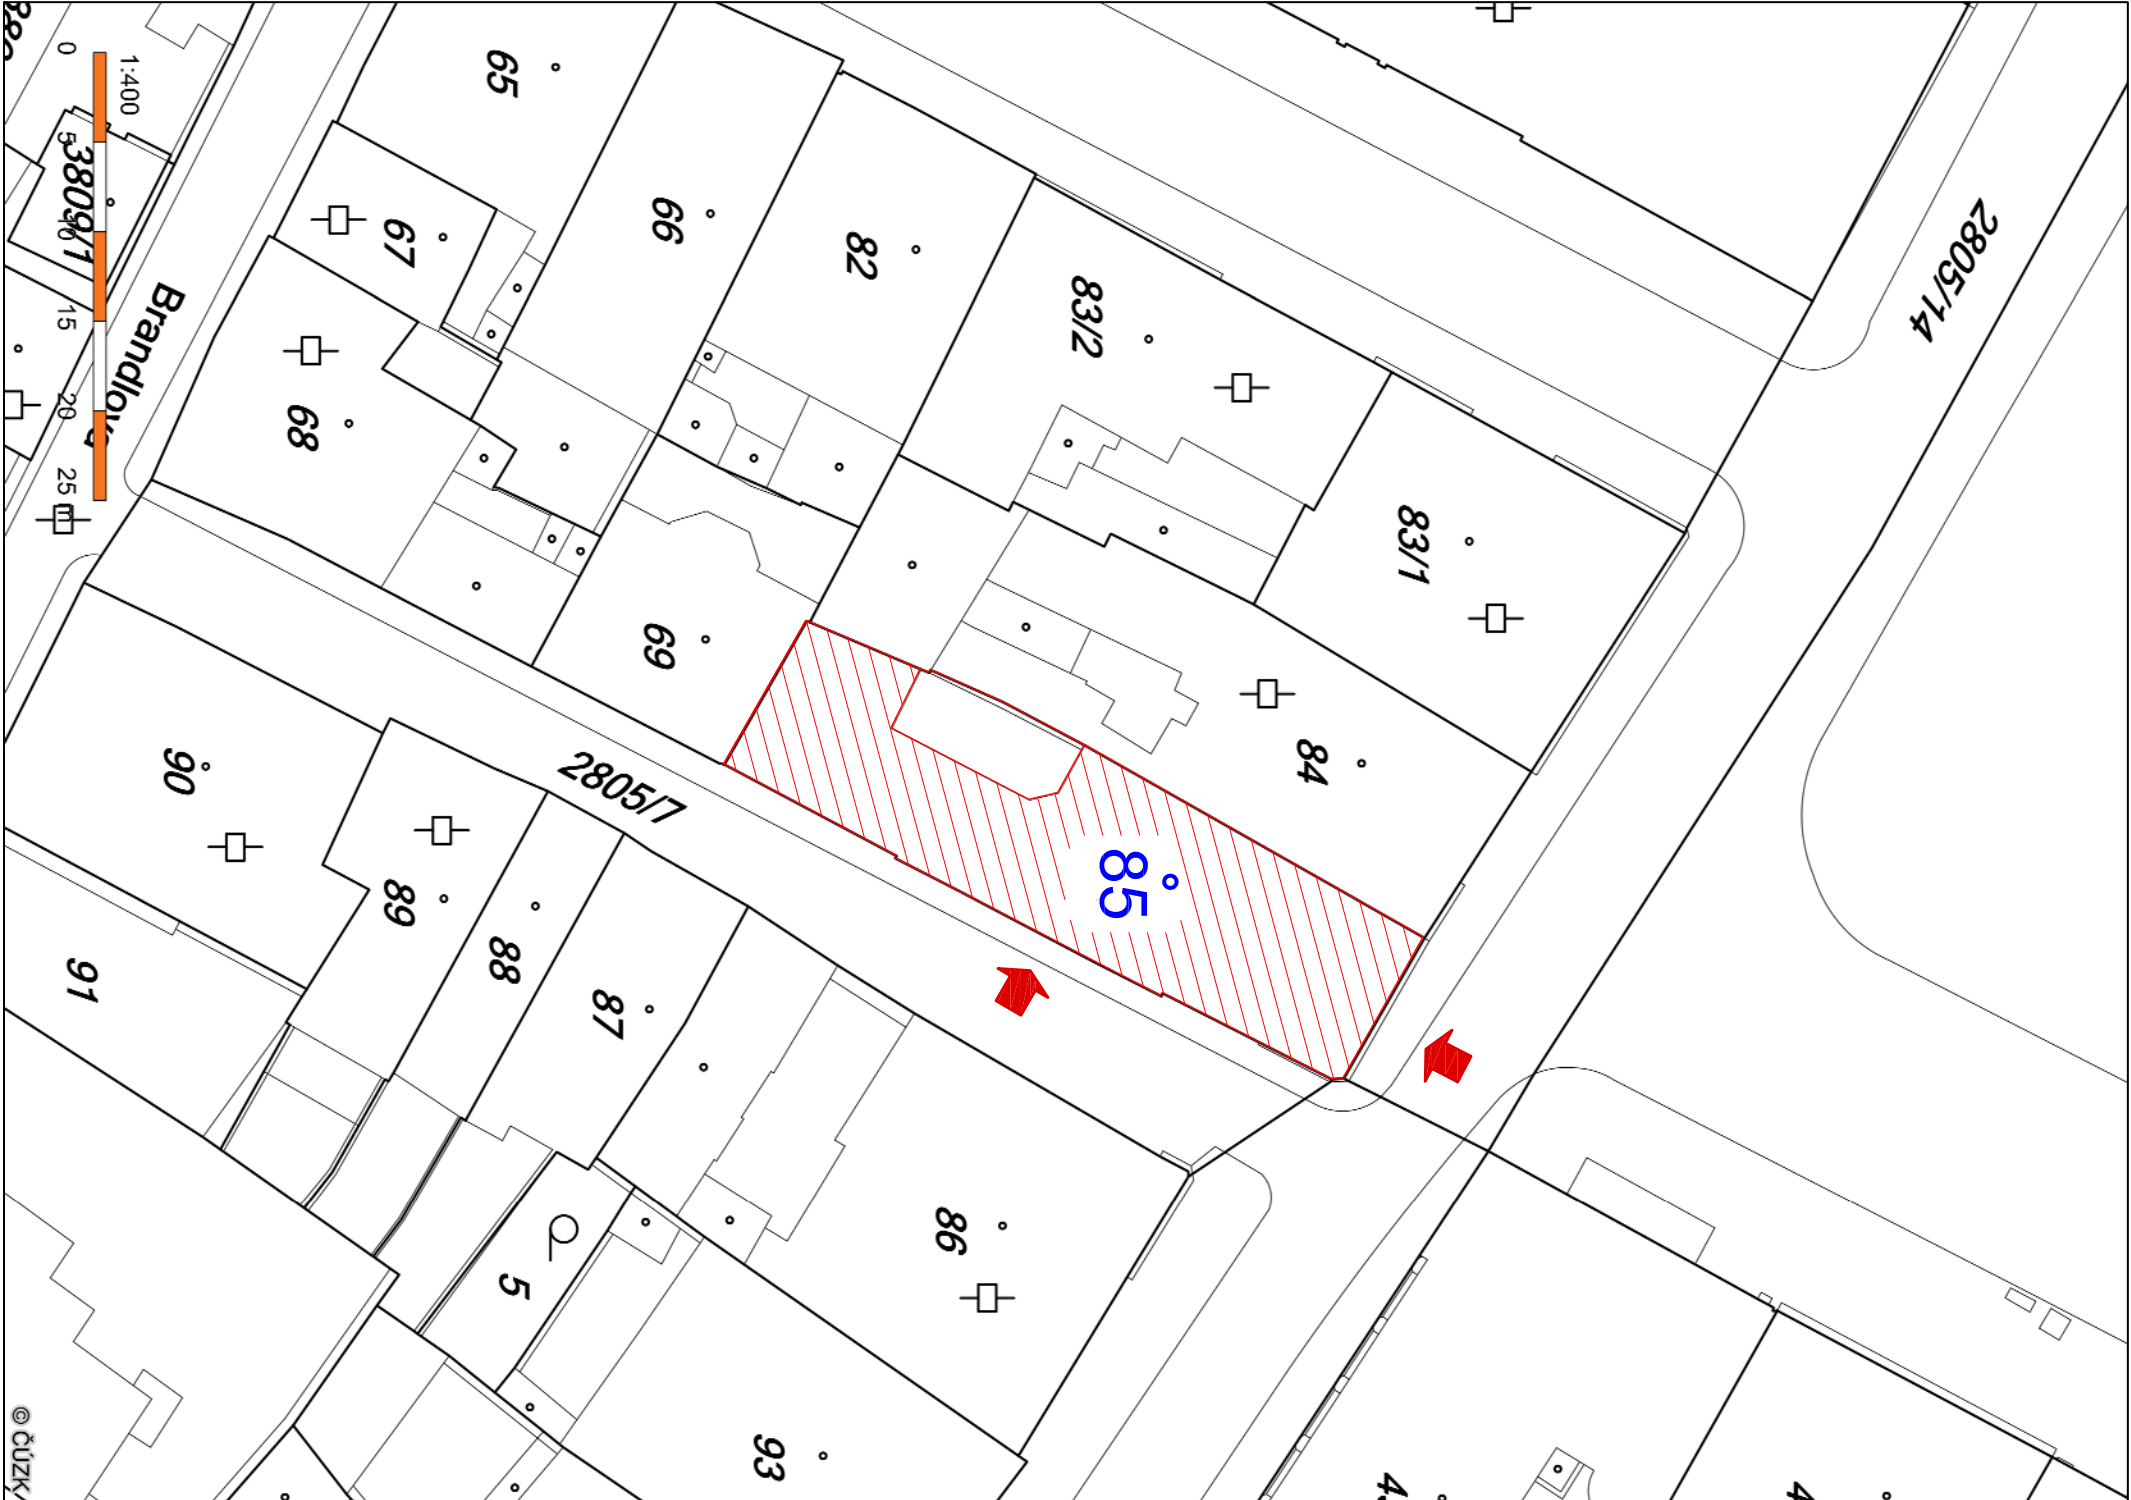

± 0,000 = 213,18 BpV			
<b>STYBOR</b> - projektová kancelář Ing. Martin Stybor, Ph.D. Mechovka 270, 190 14 Praha Klánovice 737 033 707, 281 962 179 <a href="http://www.stybor.cz">www.stybor.cz</a> , <a href="mailto:martin@stybor.cz">martin@stybor.cz</a>		 <b>projektová kancelář</b>	
AUTORIZOVAL: Ing. Václav Petrů (0101804) Tel: 775 640 271 <a href="mailto:mlan@optimprojekt.cz">mlan@optimprojekt.cz</a>		VYPRACOVAL: Ing. M. Matějovic, Ing. M. Uher Tel: 775 640 271 <a href="mailto:mlan@optimprojekt.cz">mlan@optimprojekt.cz</a>	
OBJEDNATEL: Město Kolín, Karlovo náměstí 78, Kolín I, 280 02 Kolín		STUPEŇ PD: DVZ (DSP)	
PROJEKT: REKONSTRUKCE FASÁDY, VÝPLNÍ OTVORŮ A STŘECHY OBJEKTU KARLOVA č.p. 22		ČÍSLO ZAKAZKY: 201608	
UMÍSTĚNÍ: Karlova č. p. 22, Kolín I, parc. č. st. 85, katastrální území Kolín		MĚŘÍTKO: 1:400	
PROJEKT ČÁSTI: C - SITUACE		DATUM: 12/2016	
NÁZEV VÝKRESU: KATASTRÁLNÍ SITUACE		FORMÁT: 2 x A4	
		ČÍS.KOPIE: ČÁST: ČÍS.PARÉ:	
		C_02	