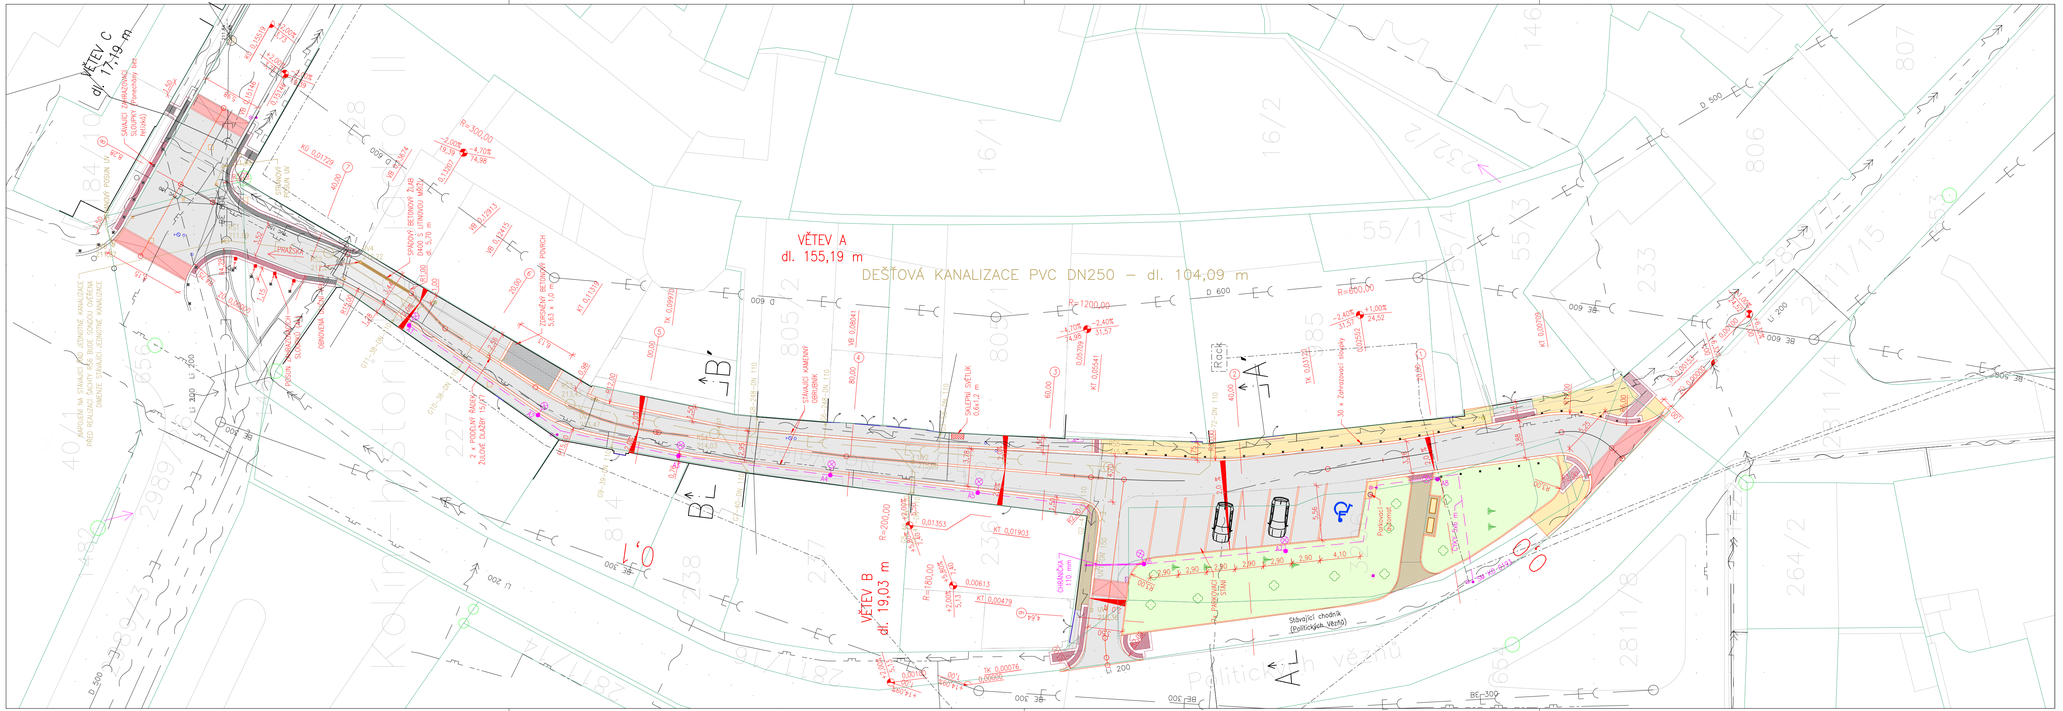

LEGENDA SÍTÍ

- STÁVAJÍCÍ JEDNOTNÁ KANALIZACE
- STÁVAJÍCÍ VODOVOD
- STÁVAJÍCÍ ELEKTRO NN PODZEMNÍ
- STÁVAJÍCÍ ELEKTRO VN PODZEMNÍ
- STÁVAJÍCÍ PLYNOVOD – NTL
- STÁVAJÍCÍ SLABOPROUD
- NAVRŽENÉ VEŘEJNÉ OSVĚTLENÍ
- NAVRŽENÁ DEŠŤOVÁ KANALIZACE

LEGENDA

- MÍSTNÍ KOMUNIKACE – žulová kostka 8/11, oblouk
- MÍSTNÍ KOMUNIKACE, – Obnovená žulová kostka 15/17, řádek
- CHODNÍK – žulová kostka 4/6, oblouk
- CHODNÍK – kolínský mozaik (žulová kostka 4/6, oblouk)
- ZPOMALOVACÍ PRÁH
- ZDRSNĚNÝ BETONOVÝ POVRCH
- ZELEŇ
- STÁVAJÍCÍ VODÍCÍ PRVKY PRO NEVIDOMÉ – varovný pás š. 0,4 m, signální pás š. 0,8 m
- NAVRŽENÉ VODÍCÍ PRVKY PRO NEVIDOMÉ – varovný pás š. 0,4 m, signální pás š. 0,8 m
- "PRAŽSKÁ LUCERNA" KAT. Č. 1, SLOUP TYP "A" 3700 m
- NOVÁ OBRUBA
- ZACHOVANÉ HRANY
- PARCELNÍ HRANICE
- HRANA BUDOVY

Všechny stavbou dotčené uliční vstupy (poklopy, uliční mříže, šoupátkové, hydrantové a ventilové poklopy) budou výškově usazeny v souladu s nově navrženou niveletou komunikace.

Před započetím zemních a bouracích prací je nutné zajistit (vybraná zhotovitelská firma) vytyčení veškerých stávajících inženýrských sítí a rozvodů dotčených orgánů. Veškeré zemní a bourací práce, které budou prováděny v blízkosti podzemních inženýrských sítí (ochranném pásmu), rozvodů a kořenových systémů musí být prováděny po předchozím přesném vytyčení tras sítí jejich správci a ověřeny ručně kopanými sondami s elkou opatrností. Při realizaci musí být dodrženy požadované odstupy a krytí jednotlivých inženýrských sítí od realizované stavby v souladu s ČSN 73 6005.

Materiály užívané ve styku se slabozrakými a nevidomými osobami musí odpovídat a splňovat nařízení vlády 163/2002 Sb. a TN TZÚS 12.03.04 – 06, kterými se stanovují technické požadavky na vybrané stavební výrobky.

INVESTOR: Město Kolín, Karlovo Náměstí 78, 280 12 Kolín 1	AKCE: **REKONSTRUKCE UL. NA VALECH, KOLÍN**	DODAVATEL: CE-DA servis s.r.o., Prokopa Holého 586, 281 51 Velký Osek	CE-DA s.r.o.
HLAVNÍ INŽ. PROJEKTU: Ing. Lenka Šárková	ČÁST: SO 101 KOMUNIKACE	KATASTRÁLNÍ ÚZEMÍ: KOLÍN [668150]	DATUM: 11/2024
ODPOVĚDNÝ PROJEKTANT: Ing. Tomáš Procházka	PŘÍLOHA: **KOORDINAČNÍ SITUACE**	STUPEŇ PD: PDPS	MĚŘÍTKO: 1:250
VYPRACOVAL: Ing. Lenka Šárková		SOUŘ. SYSTÉM: S-JTSK	Č. ZAKÁZKY: 24500
KONTROLOVAL: Ing. Tomáš Procházka		FORMÁT: 5 x A4	ČÍSLO PŘÍLOHY: C.3