
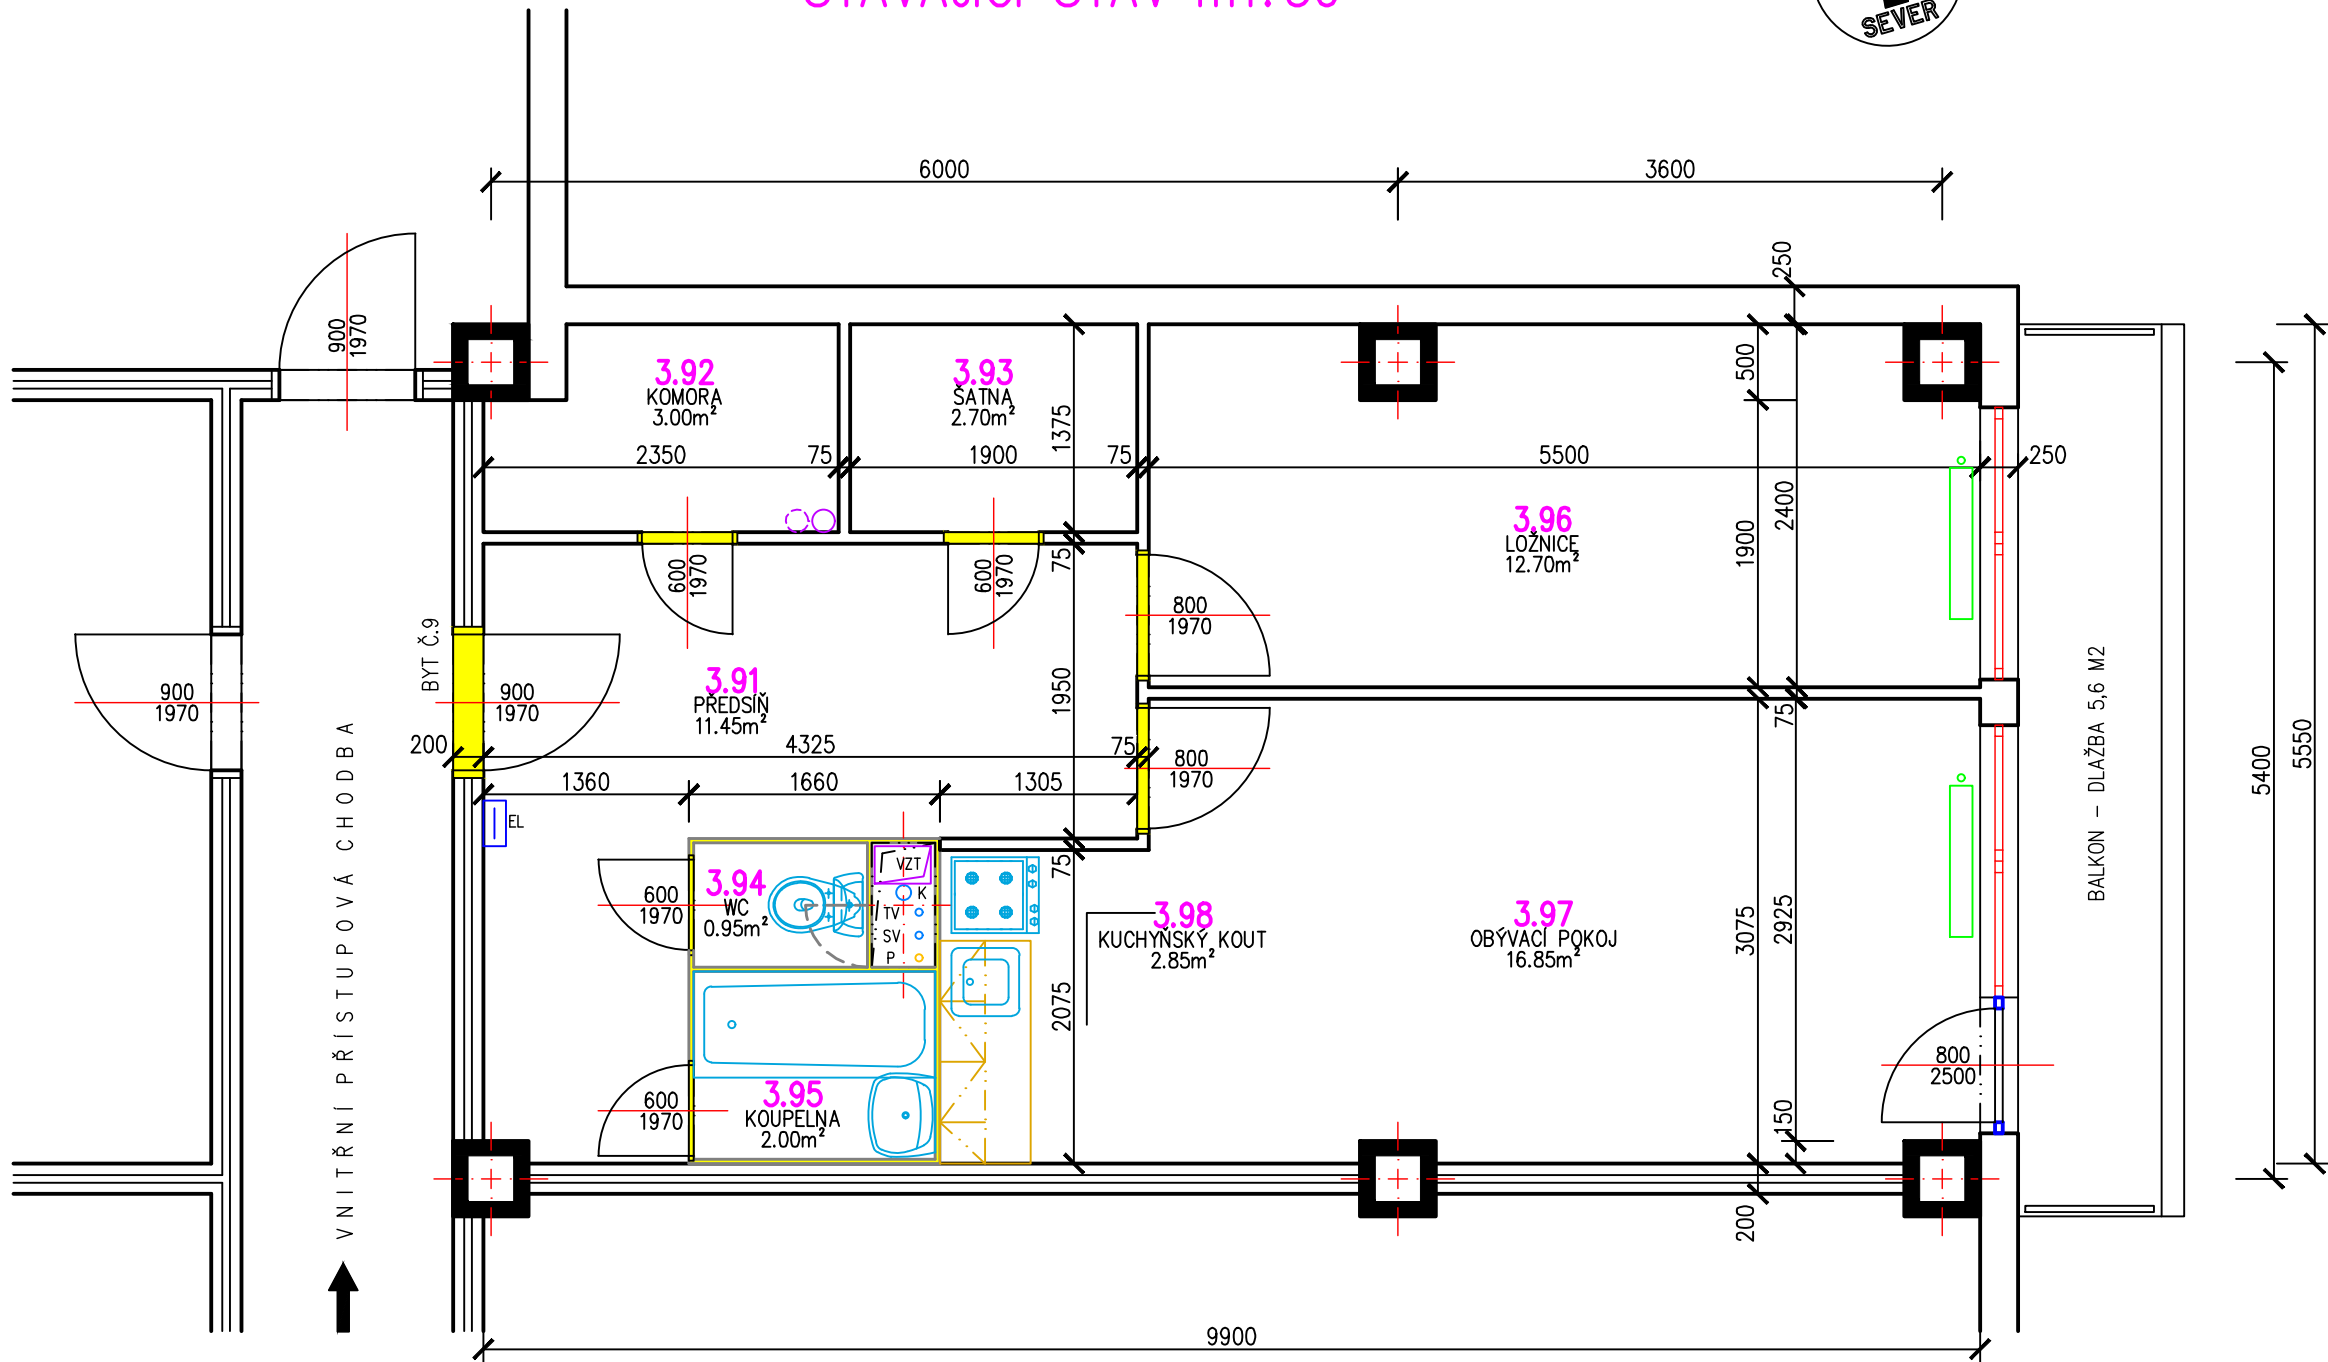


PŮDORYS 3.NP, BYTOVÁ JEDNOTKA Č.9
STÁVAJÍCÍ STAV m1:50

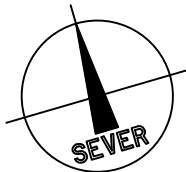

TABULKA MÍSTNOSTÍ:

ČÍSLO	ÚČEL MÍSTNOSTI	PLOCHA [m²]	PODLAHA	Celkem [m²]
3.91	PŘEDSÍŇ	11,45	PVC-LAMINO	52,50
3.92	KOMORA	3	PVC	
3.93	ŠATNA	2,7	PVC	
3.94	WC	0,95	PVC	
3.95	KOUPELNA	2	PVC	
3.96	LOŽNICE	12,7	PVC	
3.97	OBÝVACÍ POKOJ	16,85	PVC	
3.98	KUCHYŇSKÝ KOUT	2,85	PVC-LAMINO	

LEGENDA MATERIÁLŮ

- OBVODOVÉ STĚNY A DĚLÍCÍ PŘÍČKY
- SENDVIČOVÉ (ZVUKOVĚ IZOLAČNÍ) PŘÍČKY
- SLOUPY ŽELEZOBETONOVÉHO SKELETU
- DŘEVENÉ (UMAKARTOVÉ) BYTOVÉ JÁDRO
- BOURANÉ KONSTRUKCE (ZDĚNÉ A OSTATNÍ)

AUTORIZOVAL:

OZNAČENÍ	DATUM:	ÚČEL ZMĚNY/DODATKU:
R.0	03/2025	DOKUMENTACE PRO POVOLENÍ STAVBY A DZS

VED. PROJEKTU ING. OUTLÝ	PROJEKTANT ING. OUTLÝ	KRESLIL AutoCAD	KONTROLOVAL	PROJEKTOVÁ KANCELÁŘ ING. MARTIN OUTLÝ O-PRO SERVIS Karlovo náměstí 75, 280 02 Kolín 2 IČO 11422131 email: projekce@o-pro.cz tel. 602495770
INVESTOR MĚSTO KOLÍN, KARLOVO NÁMĚSTÍ 78, 280 02 KOLÍN	MÍSTO STAVBY ST.P.Č. 5540/1, k.ú. KOLÍN	FORMÁT 3 x A4	DATUM 03/2025	ÚČEL PDPS + DZS
KOLÍN, HUSOVA 112 – BYTOVÝ DŮM OPRAVY A STAVEBNÍ ÚPRAVY BYTOVÉ JEDNOTKY Č.9 STÁVAJÍCÍ STAV, BOURÁNÍ		MĚŘÍTKO 1:50	Č. ZAKÁZKY TP-02-2025	Č. ARCHIVNÍ *.DWG
PŮDORYS 3.NP – B.J. 9		Č. KOPIE	Č. VÝKRESU	D.1.1.2.1-001