


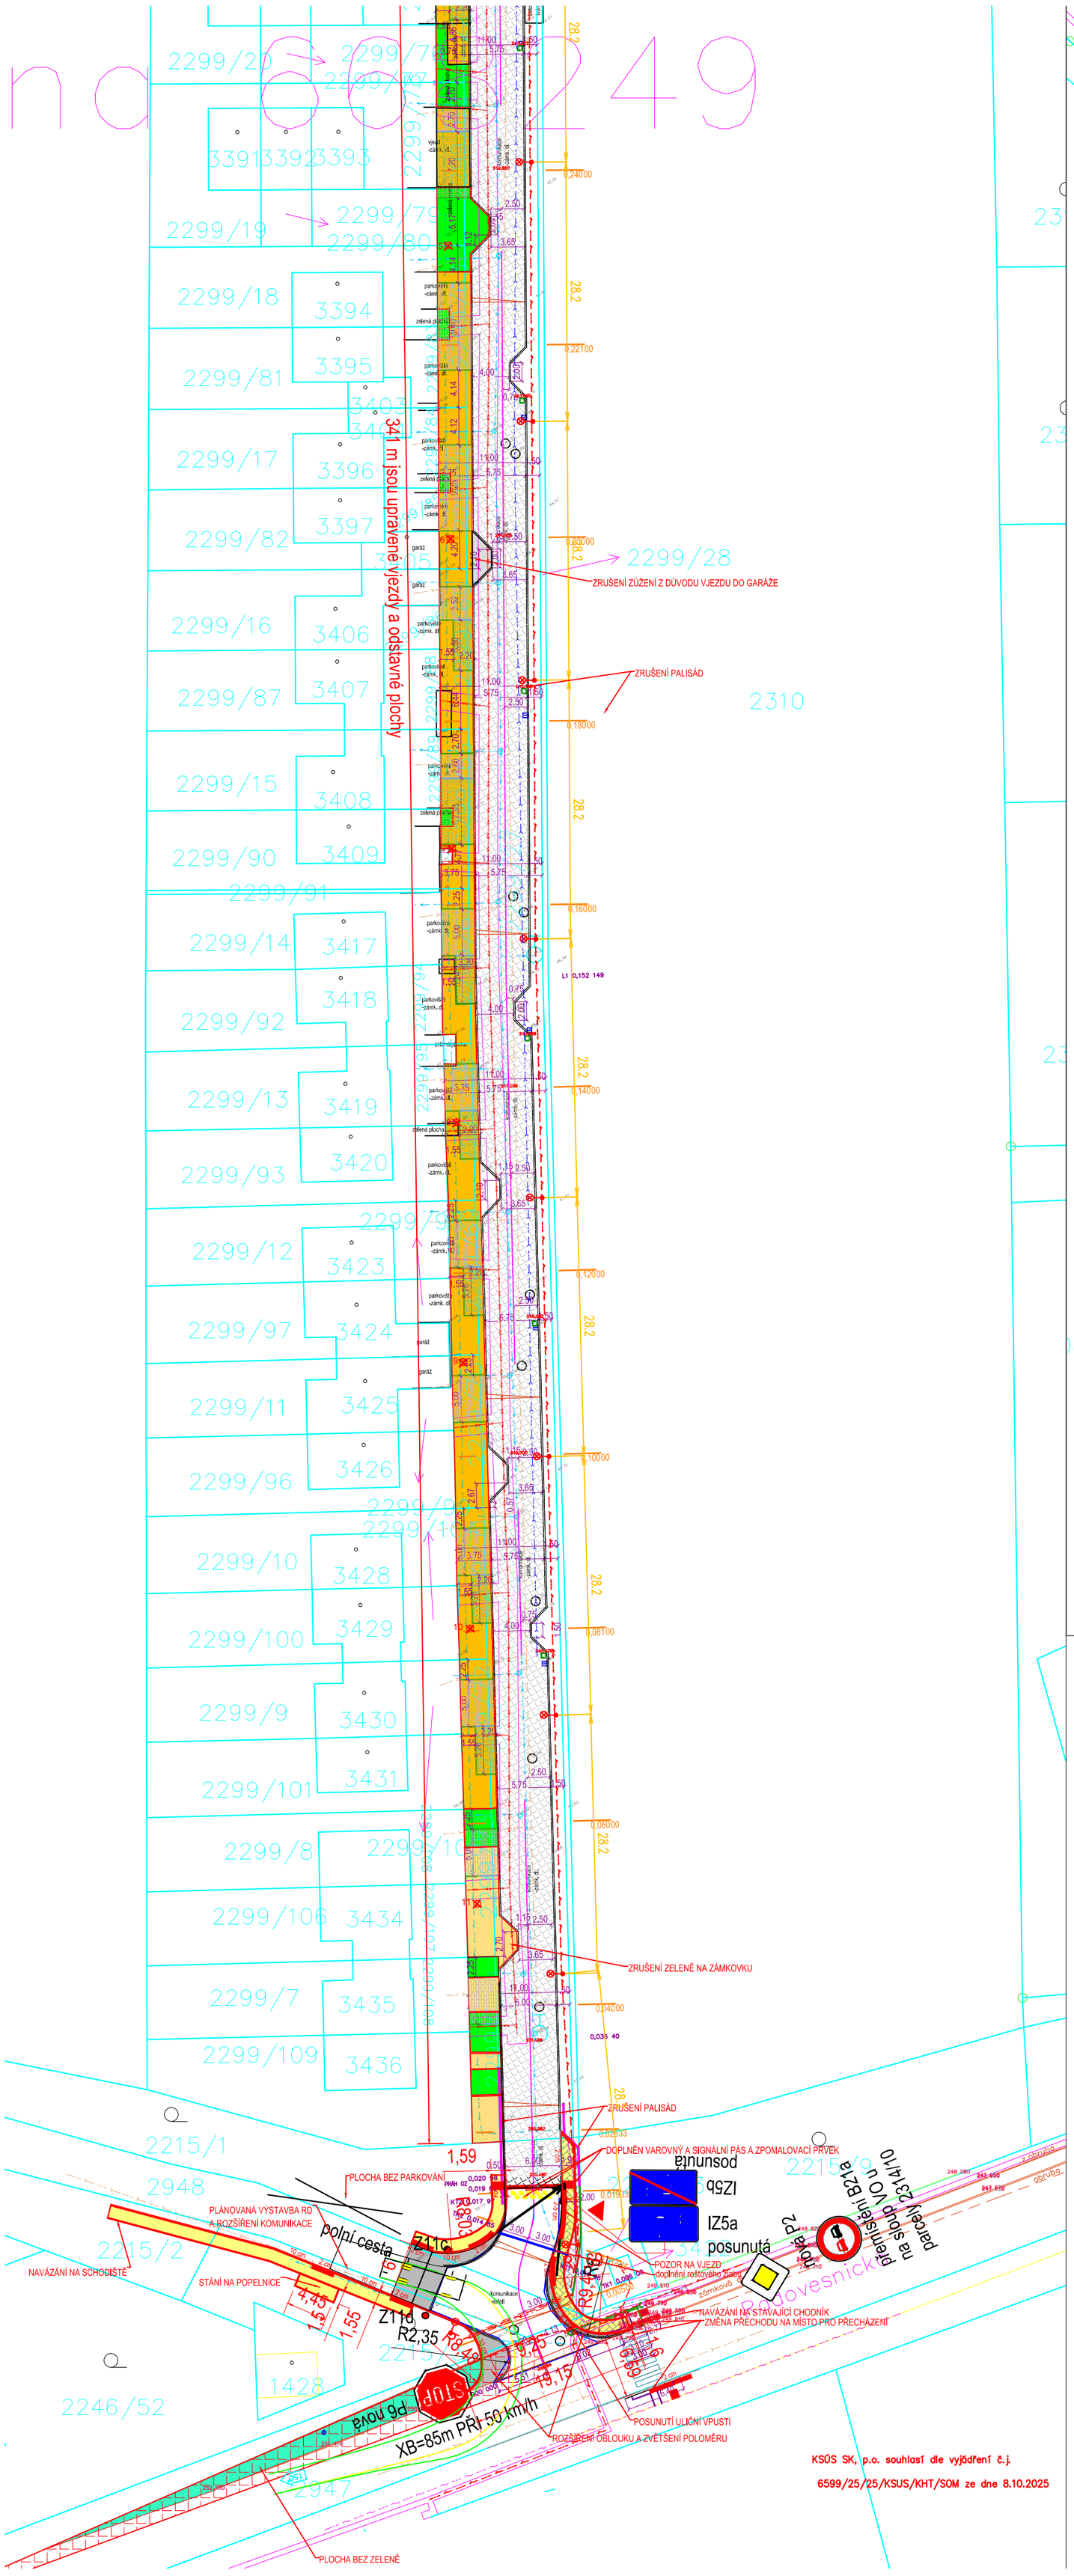


Předmětem této dokumentace je změna stavby komunikace a veřejného osvětlení. Komunikace a VO jsou částečně postavené. Tato dokumentace nemění již postavené sítě, stavební objekty a rodinné domy.
Dokumentace neposuzuje, zda již postavená komunikace včetně odvodnění je provedena přesně dle schválené projektové dokumentace, ale:
- dává viditelné změny již postavených zpevněných ploch do souladu s povolenou projektovou dokumentací,
- vyznačuje plochy či místa, která byla schválena v PD, ale nebyla ještě postavena a bude je nutné dostavět a tyto plochy také upravuje,
- navrhuje nové umístění VO dle požadavků investora,
- rozšiřuje stavbu o stavbu křižovatky a chodníku,
- řeší změnu dopravního značení,
- dává do souladu pozemky do kterých bude nebo bylo stavbou zasaženo včetně vlastnických vztahů,
- a také mění investora stavby včetně projektanta a zhotovitele.

Změny jsou v situaci znázorněny barevně plnou barvou. Původní záměr je v situaci znázorněn šrafou se vzorem s šedou barvou.

LEGENDA

- UPRAVENÝ CHODNÍK DLAŽBA 6 CM
- NOVÁ TRAVNATÁ PLOCHA
- UPRAVENÉ VJEZDY, VSTUPY A ODSTAVNÉ PLOCHY
- ROZŠÍŘENÁ ASFALTOVÁ PLOCHA
- PLOCHA BEZ STROMŮ Z DŮVODU ZAJIŠTĚNÍ ROZHLEDU
- SCHVÁLENÁ PŮVODNÍ DLAŽBA
- OBRUBA UPRAVENÁ
- OBRUBA PŮVODNÍ
- KATASTRÁLNÍ MAPA
- STÁVAJÍCÍ ZAMĚŘENÝ TERÉN
- PALISÁDOVÁ STĚNA - rušená

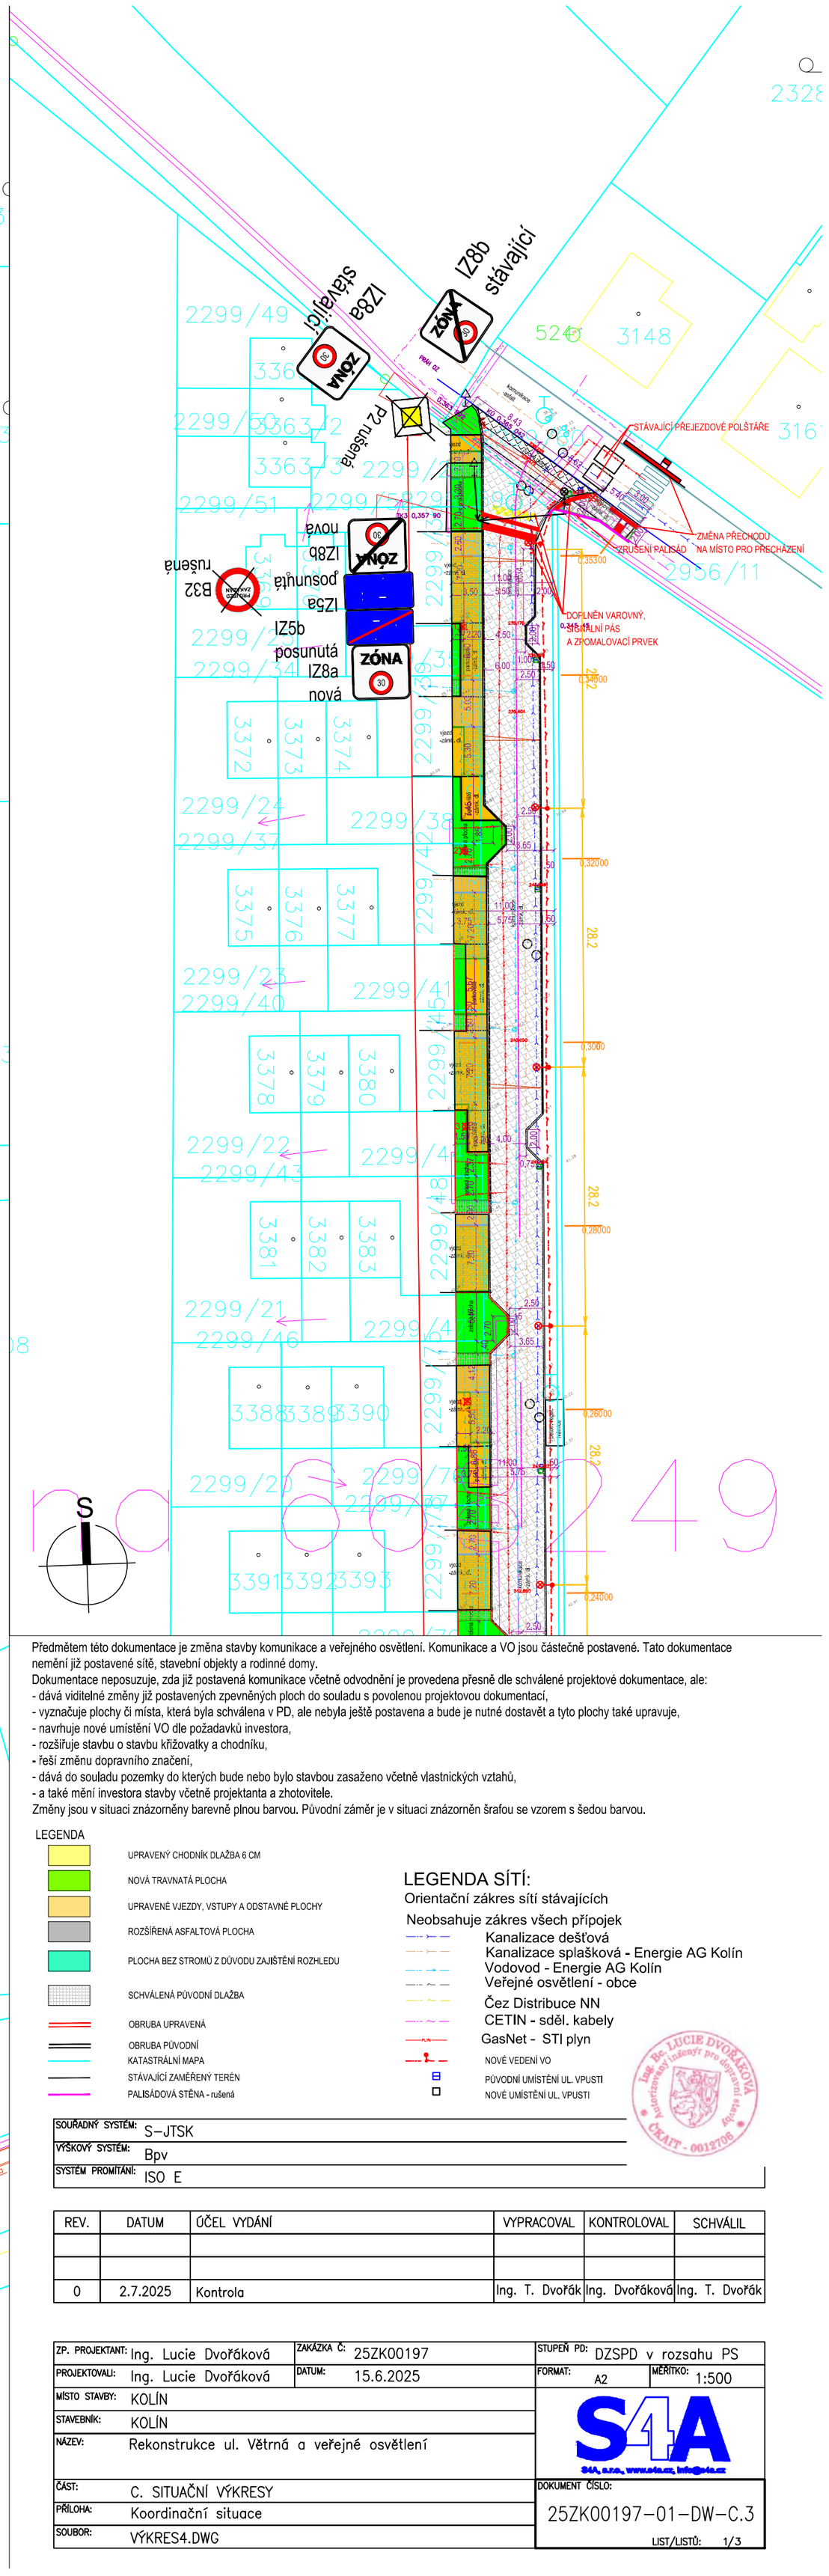LEGENDA SÍTÍ:

Orientační zákres sítí stávajících

Neobsahuje zákres všech přípojek

- Kanalizace dešťová
- Kanalizace splašková - Energie AG Kolín
- Vodovod - Energie AG Kolín
- Veřejné osvětlení - obce
- Čez Distribuce NN
- CETIN - sděl. kabely
- GasNet - STI plyn
- NOVÉ VEDENÍ VO
- PŮVODNÍ UMÍSTĚNÍ UL. VPUSTI
- NOVÉ UMÍSTĚNÍ UL. VPUSTI

Ing. Bc. LUCIE DVOŘÁKOVÁ autorizovaný inženýr pro dopravní stavby ČKAIT - 0012706

| | |
|---|---|
| SOUŘADNÝ SYSTÉM: | S-JTSK |
| VÝŠKOVÝ SYSTÉM: | Bpv |
| SYSTÉM PROMÍTÁNÍ: | ISO E |

| REV. | DATUM | ÚČEL VYDÁNÍ | VYPRACOVAL | KONTROLOVAL | SCHVÁLIL |
|---|---|---|---|---|---|
| | | | | | |
| | | | | | |
| 0 | 2.7.2025 | Kontrola | Ing. T. Dvořák | Ing. Dvořáková | Ing. T. Dvořák |

| | | | |
|---|---|---|---|
| ZP. PROJEKTANT: | Ing. Lucie Dvořáková | ZAKÁZKA Č.: 25ZK00197 | STUPEŇ PD: DZSPD v rozsahu PS |
| PROJEKTOVALI: | Ing. Lucie Dvořáková | DATUM: 15.6.2025 | FORMAT: A2 / MĚŘÍTKO: 1:500 |
| MÍSTO STAVBY: | KOLÍN | | |
| STAVEBNÍK: | KOLÍN | | |
| NÁZEV: | Rekonstrukce ul. Větrná a veřejné osvětlení | | |
| ČÁST: | C. SITUAČNÍ VÝKRESY | | DOKUMENT ČÍSLO: 25ZK00197-01-DW-C.3 |
| PŘÍLOHA: | Koordinační situace | | LIST/LISTŮ: 1/3 |
| SOUBOR: | VÝKRES4.DWG | | |

S1A, s.r.o., www.s1a.cz, info@s1a.cz