



POHLED VÝCHODNÍ m1:50 STÁVAJÍCÍ STAV

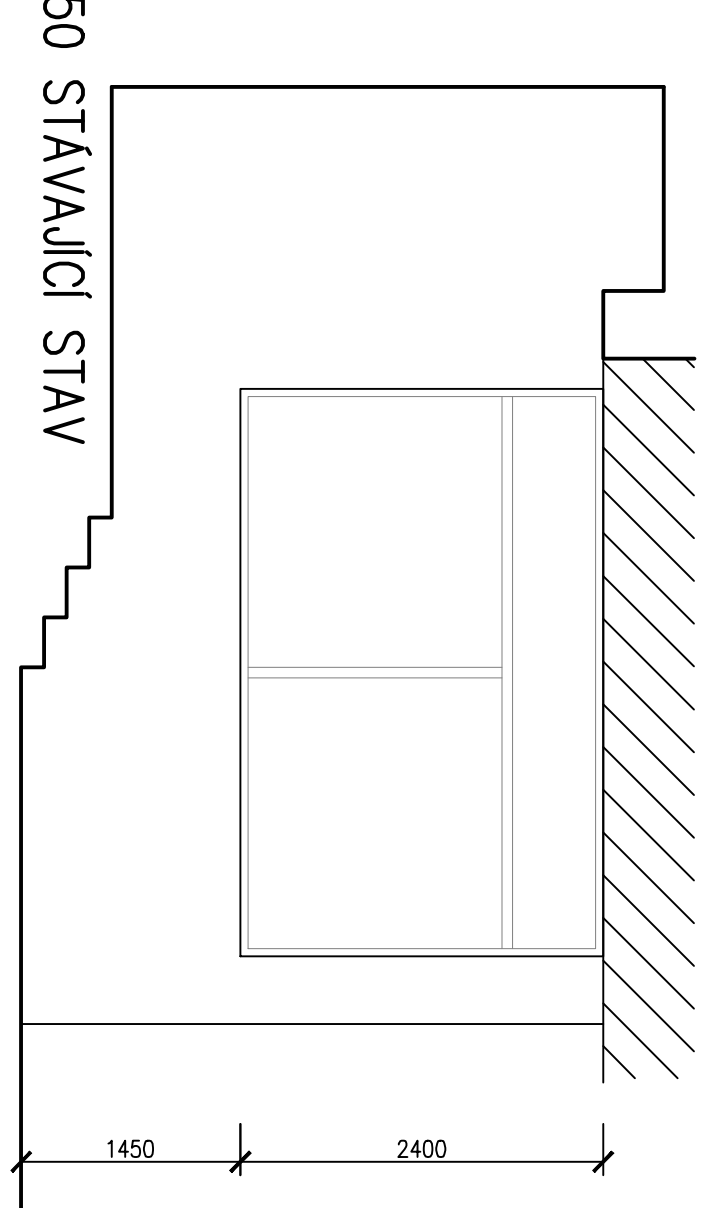

PŮDORYS 1.NP m1:50 STÁVAJÍCÍ STAV

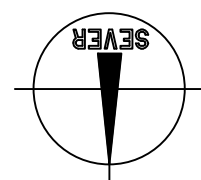


BYTOVÝ DŮM Č.P. 880

NEBYTOVÝ PROSTOR DOMU Č.P. 880

VNITŘNÍ DISPOZICE NEJÍ PŘEDMĚT TĚTO DOKUMENTACE



DEMONTÁŽ PRUHU Š.250MM STÁVAJÍCÍHO PODHLEDU
SDK PODÉL NADPRAŽÍ VÝKLADCŮ PRO UMOŽNĚNÍ
MONTÁŽE NOVÝCH VÝPLNÍ OTVORŮ.

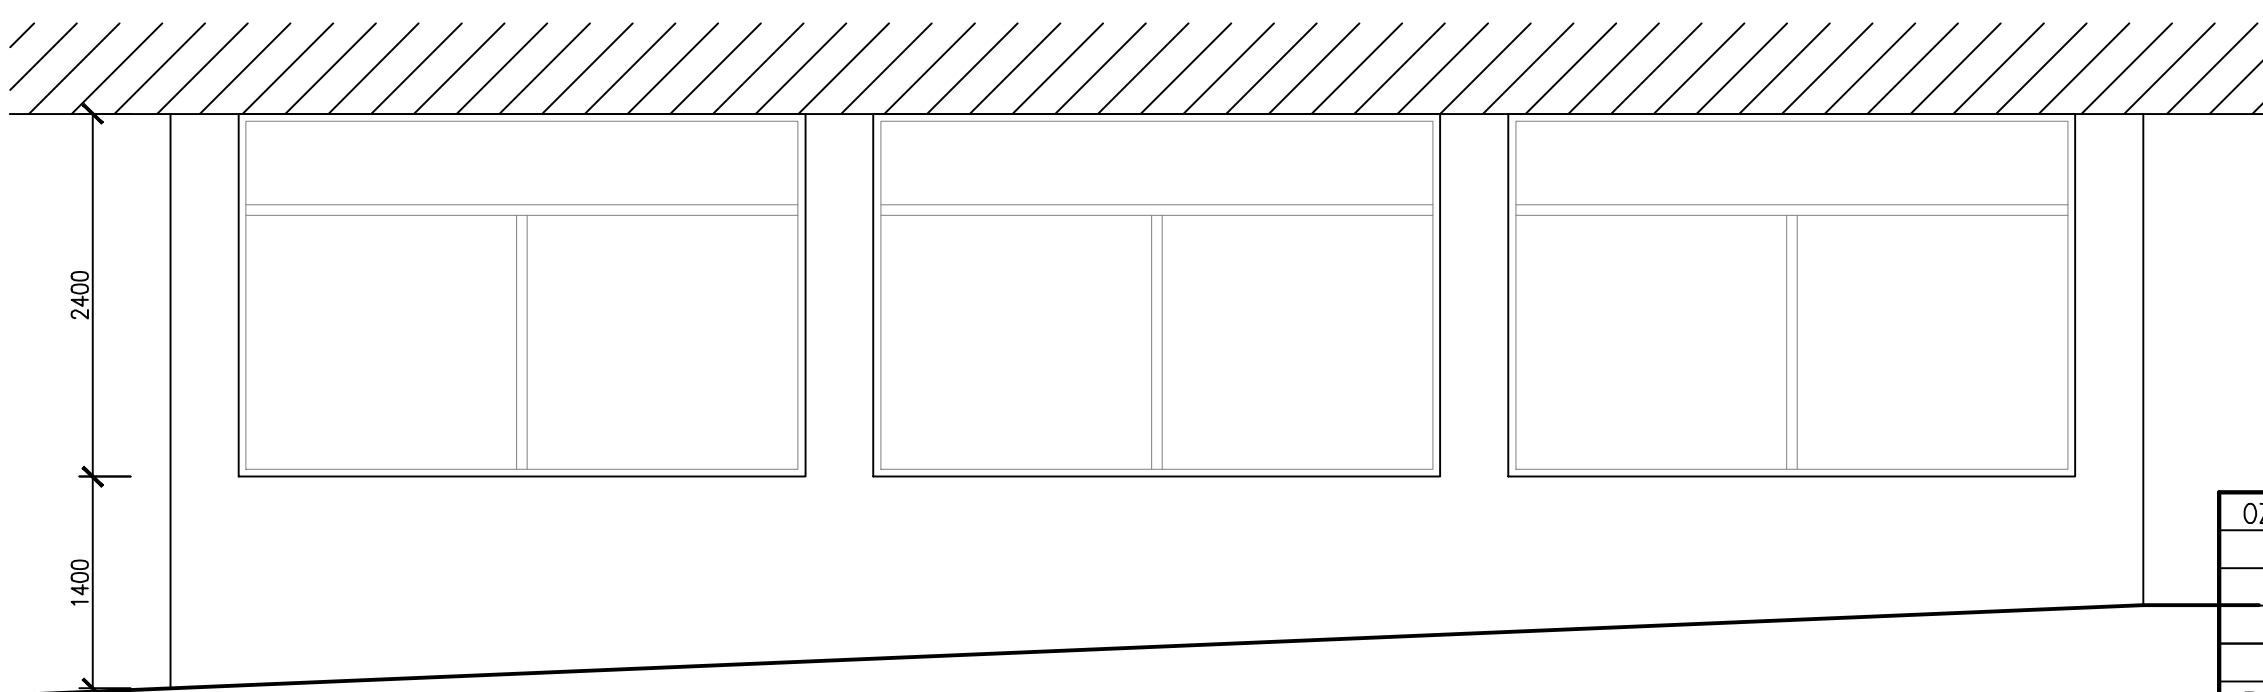

POHLED SEVERNÍ m1:50 STÁVAJÍCÍ STAV

LEGENDA MATERIÁLŮ

- STÁVAJÍCÍ KONSTRUKCE ZDIVO/ŽELEZOBETON
- DEMONTÁŽ ČÁSTI STÁVAJÍCÍHO SDK PODHLEDU
- DEMONTÁŽ STÁVAJÍCÍCH KONSTRUKCÍ VÝKLADCŮ

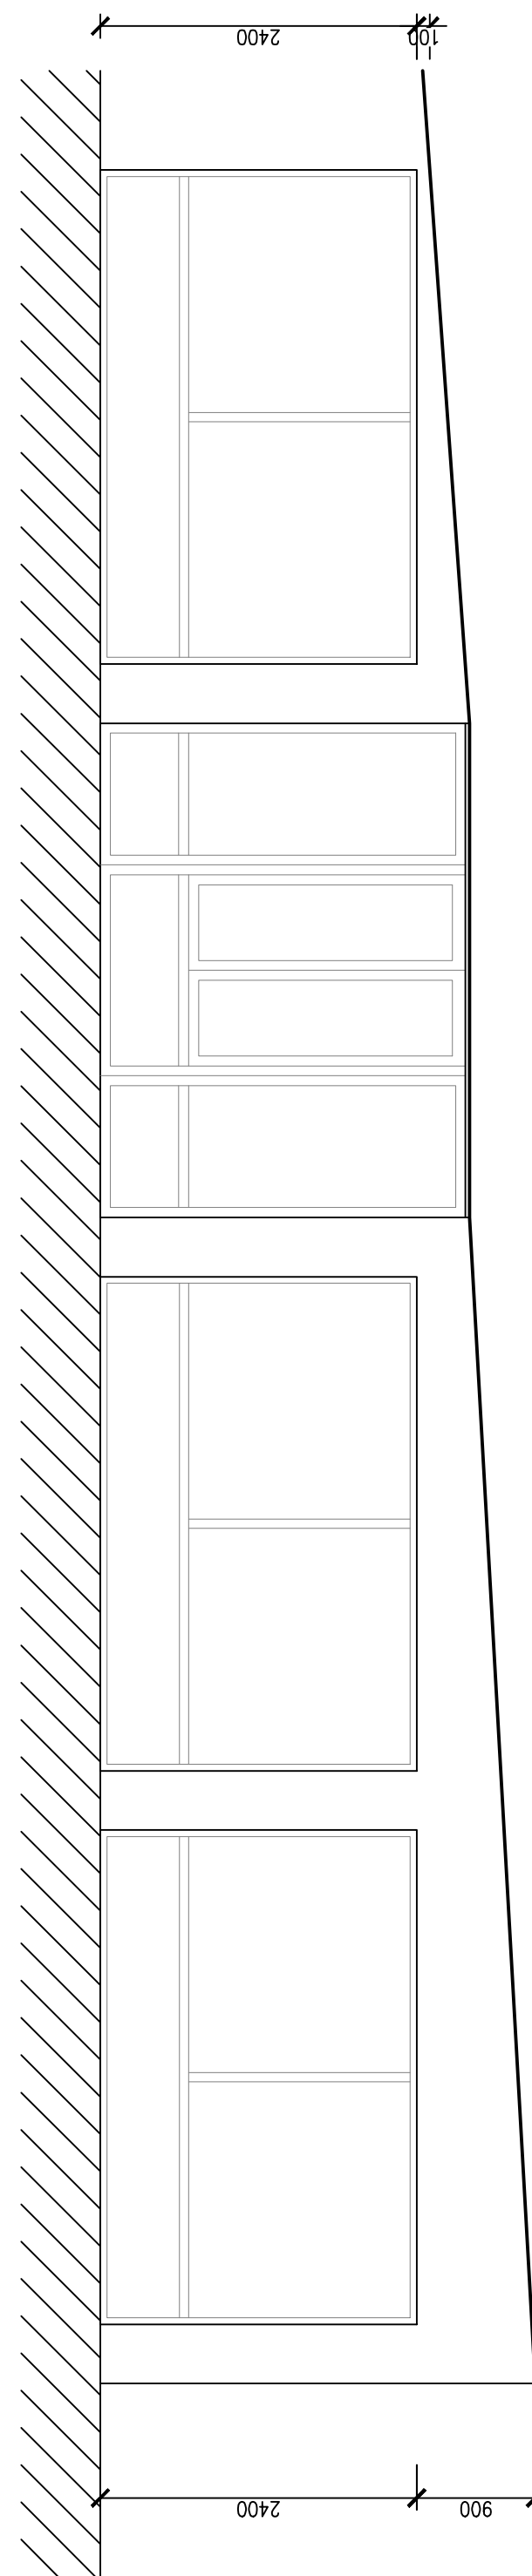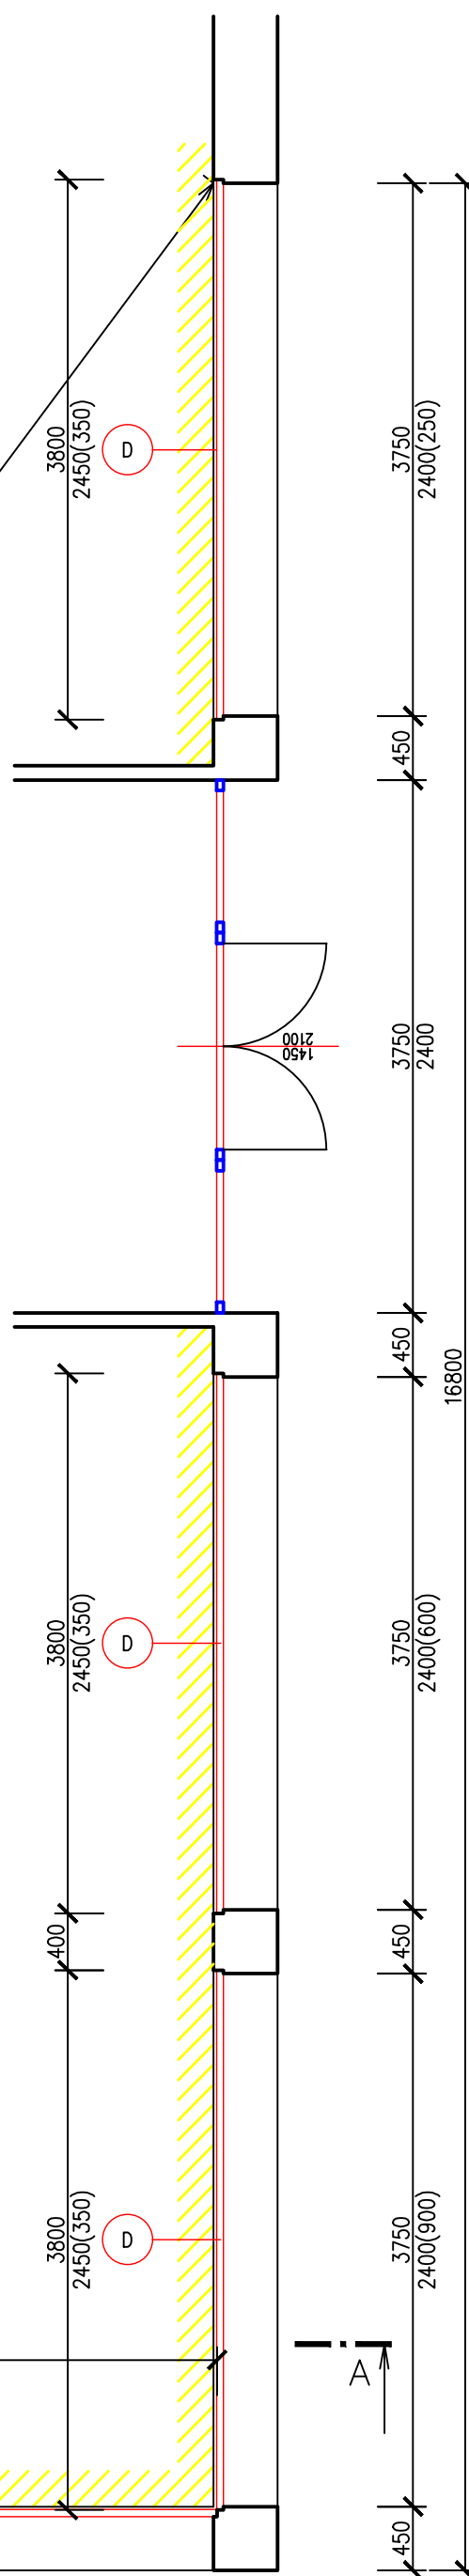

POHLED ZÁPADNÍ m1:50 STÁVAJÍCÍ STAV

OZNAČENÍ	DATUM:	ÚČEL ZMĚNY/DODATKU:
R.0	01/2017	TECHNICKÁ POMOC

VED. PROJEKTU ING. OUTLÝ	PROJEKTANT ING. OUTLÝ	KRESLIL AutoCAD	KONTROLOVAL	PROJEKTOVÁ KANCELÁŘ ING. MARTIN OUTLÝ S-O-PRO SERVIS Karlovo náměstí 78, 280 02 Kolín 2 IČO 11422131 email: projekte@pro.cz tel. 321 712 760
INVESTOR MÍSTO STAVBY	MĚSTO KOLÍN, KARLOVO NÁMĚSTÍ 78, 280 02 KOLÍN PARC. Č. 5038/1 k.ú. KOLÍN			FORMÁT 2 x A4
				DATUM 01/2017
				ÚČEL TP
				MĚŘÍTKO 1:50
				Č. ZAKÁZKY TP-04-2017
				Č. ARCHIVNÍ D-1-1b_001.DWG
				Č. KOPIE Č. VÝKRESU D.1.1b-001

PŮDORYS, POHLEDY, ŘEZ