


LEGENDA MÍSTNOSTÍ

Kód	Název	Plocha [m²]	Podlaha	Povrch stěn	Sv.v. [m]
1.01	VSTUP PRO ZAMĚSTNANCE	10,16	keramická dlažba	malířská úprava	2,99
1.02	PRODEJNA	126,12	keramická dlažba	mal. úprava/obklad	2,99
1.03	SKLAD (BÝVALÝ VÝTAH)	8,83	keramická dlažba	malířská úprava	2,99
1.04	ZÁZEMÍ	9,08	keramická dlažba	keramický obklad	2,99
1.05	ZÁZEMÍ	12,88	keramická dlažba	keramický obklad	2,99
1.06	PRODEJNA	16,96	keramická dlažba	malířská úprava	2,99
1.07	TECHNICKÁ MÍSTNOST	3,35	keramická dlažba	malířská úprava	2,99
1.08	SKLAD	1,92	keramická dlažba	malířská úprava	2,99
1.09	ZÁZEMÍ	9,73	keramická dlažba	keramický obklad	2,99
1.10	ÚKLIDOVÁ KOMORA	1,03	keramická dlažba	keramický obklad	2,99
1.11	WC	1,14	keramická dlažba	keramický obklad	2,99

LEGENDA

- Rušené konstrukce
- Otopné těleso
- Pravděpodobná trasa vedení topné vody v podlaže pro vytápění
Nebyly prováděny sondy, musí být provedeny při stavbě
- Stoupační potrubí vytápění - zachovat
- Svod kanalizace - zachovat
- Svod dešťové kanalizace + revizní otvor
- zachovat a revizní otvor vyměnit

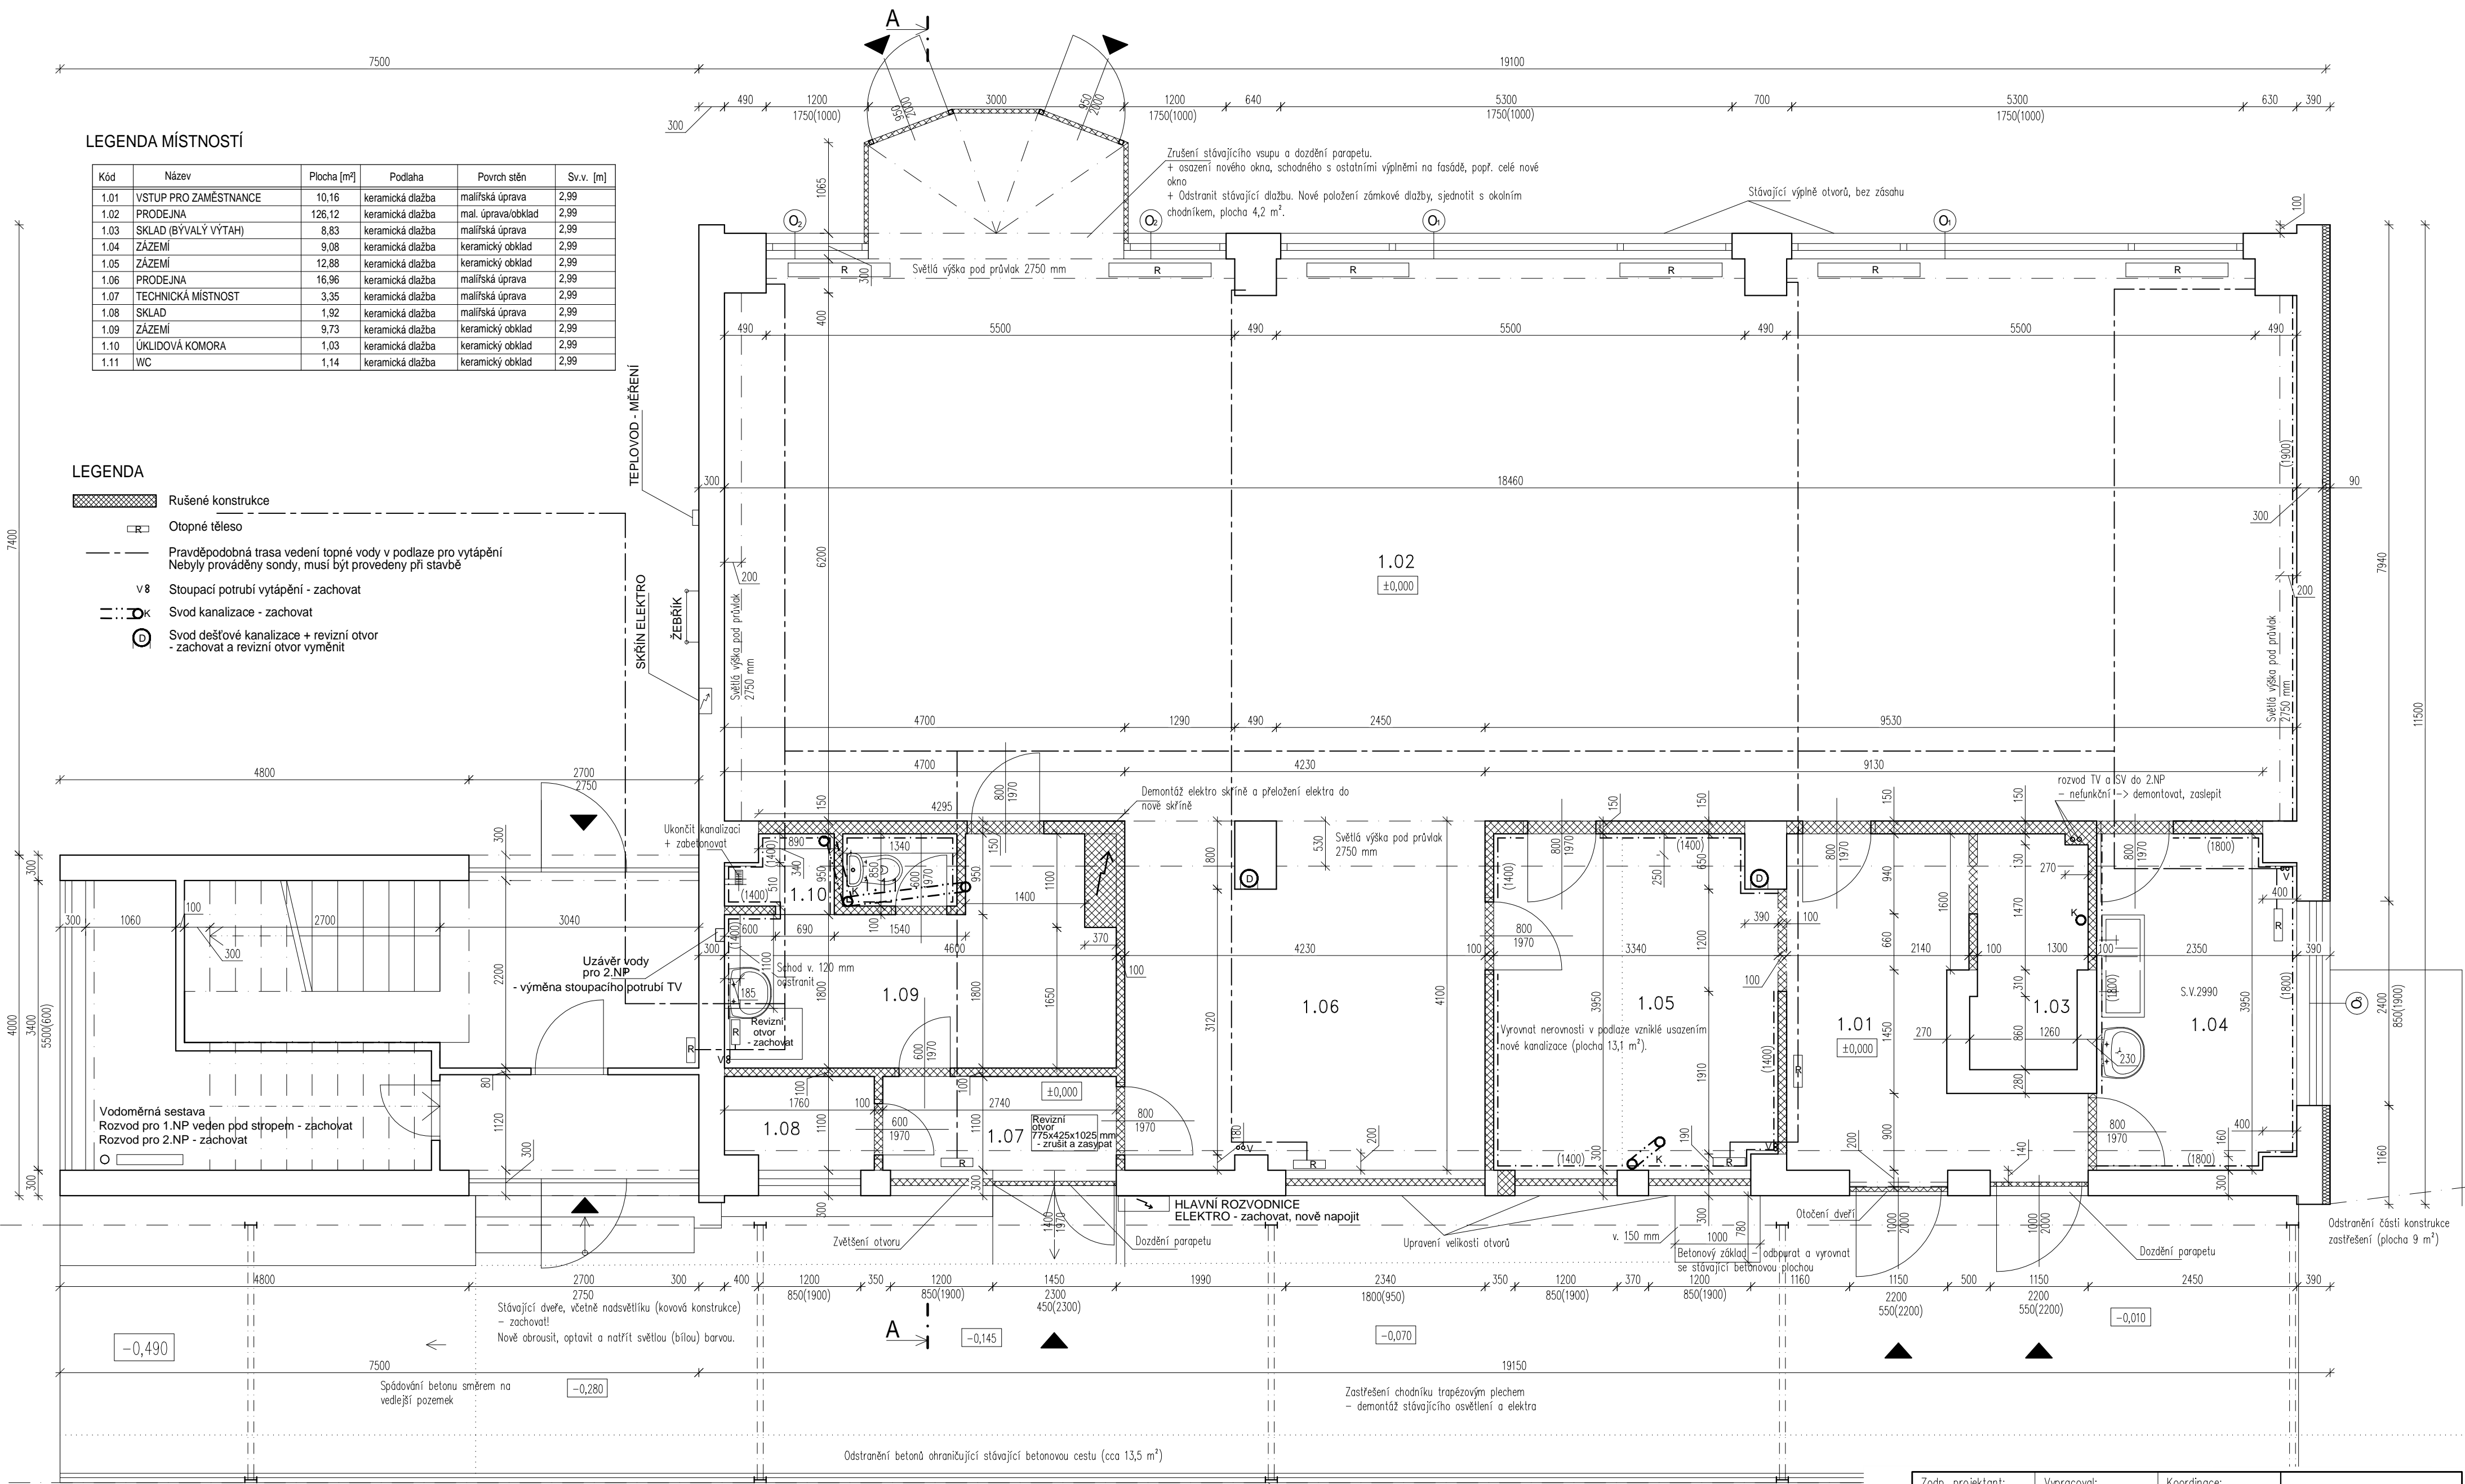

POZNÁMKA

Celkové vybourání stávajících podlah cca 50 - 100 mm, srovnání povrchu, nové skladby (191 m²).

V místnostech č. 1.04 a 1.05 došlo k protečení stropu ze 2.NP. Jedná se asi o 50% plochy stropu dané místnosti.

V původní prodejně, místnost č. 1.02 dojde k demontáži stávajících parapetů.

Stěny, které nejsou obloženy keramickým obkladem, jsou u země doplněny soklem z keramického obkladu do výšky 75 mm, v délce cca 82 m. Veškeré obklady a sokly stěn budou odstraněny. Obklady jsou naznačeny v půdoryse a označeny výškou.

Místnosti č. 1.01, 1.02, 1.06, 1.07 jsou do cca poloviny výšky vymalovány barevně sytou, voděodolnou, olejovou barvou. Nátěr nutno odstranit. Jedná se o celkovou plocha cca 55 m².

Všechny ostatní stěny budou oškrábány, omýty a vyspraveny, převážná většina stěn je vymalována sytými barvami.

Zodp. projektant: Ing. Sylva CHMELOVÁ	Vypracoval: Ing. Jana NOVOTNÁ	Koordinace: Ing. Sylva CHMELOVÁ	CHMELS – PROJEKTY A SYSTÉMY s.r.o. Zápy 214 Brandýs n.L. – St. Boleslav TEL: 723 671 608, IČ: 24287831
Investor: Region: Středočeský	Město Kolín, Karlovo náměstí 78, Kolín I, 28002 Kolín Okres: Kolín		
Místo a název stavby / katastrální číslo parcely: ZMĚNA UŽÍVÁNÍ A STAVEBNÍ ÚPRAVY OBJEKTU Řimavské Soboty, p.č. 5598, Kolín II, k.ú. Kolín			Zak. číslo: 11/2016 Stupeň: DPS
Název výkresu: PŮDORYS 1.NP – stav			Měřítko: 1:50 Číslo výkresu: D.1.1.b.01