


PŮDORYS VODOVOD

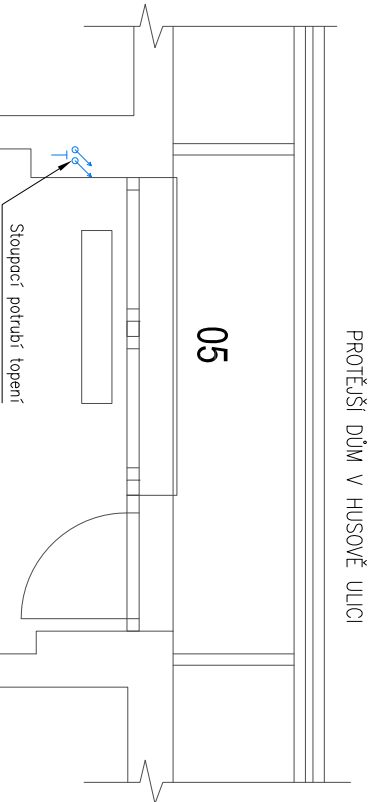



Legenda:

- POTRUBNÍ ROZVODY STUDENÉ PITNÉ VODY
- POTRUBNÍ ROZVODY TEPLÉ VODY
- V1 Označení vodovodních stoupaček
- U, WC, ... Označení zařízení předmětů

SMĚROVÉ A VÝŠKOVÉ USPOŘÁDÁNÍ ŘEŠÍ KOORDINAČNÍ DOKUMENTACE KOORDINAČNÍ VÝKRES JE NADŘÁZEN VÝKRESŮM ZTI

LEGENDA MÍSTNOSTÍ - Husova 110, byt č. 10

Č. M.	NÁZEV MÍSTNOSTI	PODLAHA	STĚNY	STROP	(m²)
01	VSTUPNÍ CHODBA	KERAMICKÁ DLAŽBA	ŠTUKOVÁ OM. + MALBA	MALBA	4.3
02	KOUPELNA + WC	KERAMICKÁ DLAŽBA	KERAM. OBKLAD + MALBA	MALBA	5.2
03	POKOU + KK	PVC	ŠTUKOVÁ OM. + MALBA	MALBA	23.9
04	BALKÓN	KERAMICKÁ DLAŽBA	MALBA	MALBA	2.8
CELKOVÁ PLOCHA MÍSTNOSTÍ BYTU 1+ KK					36.3

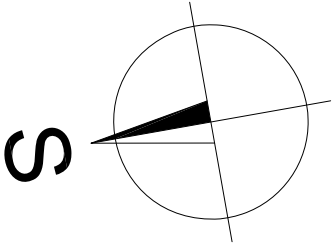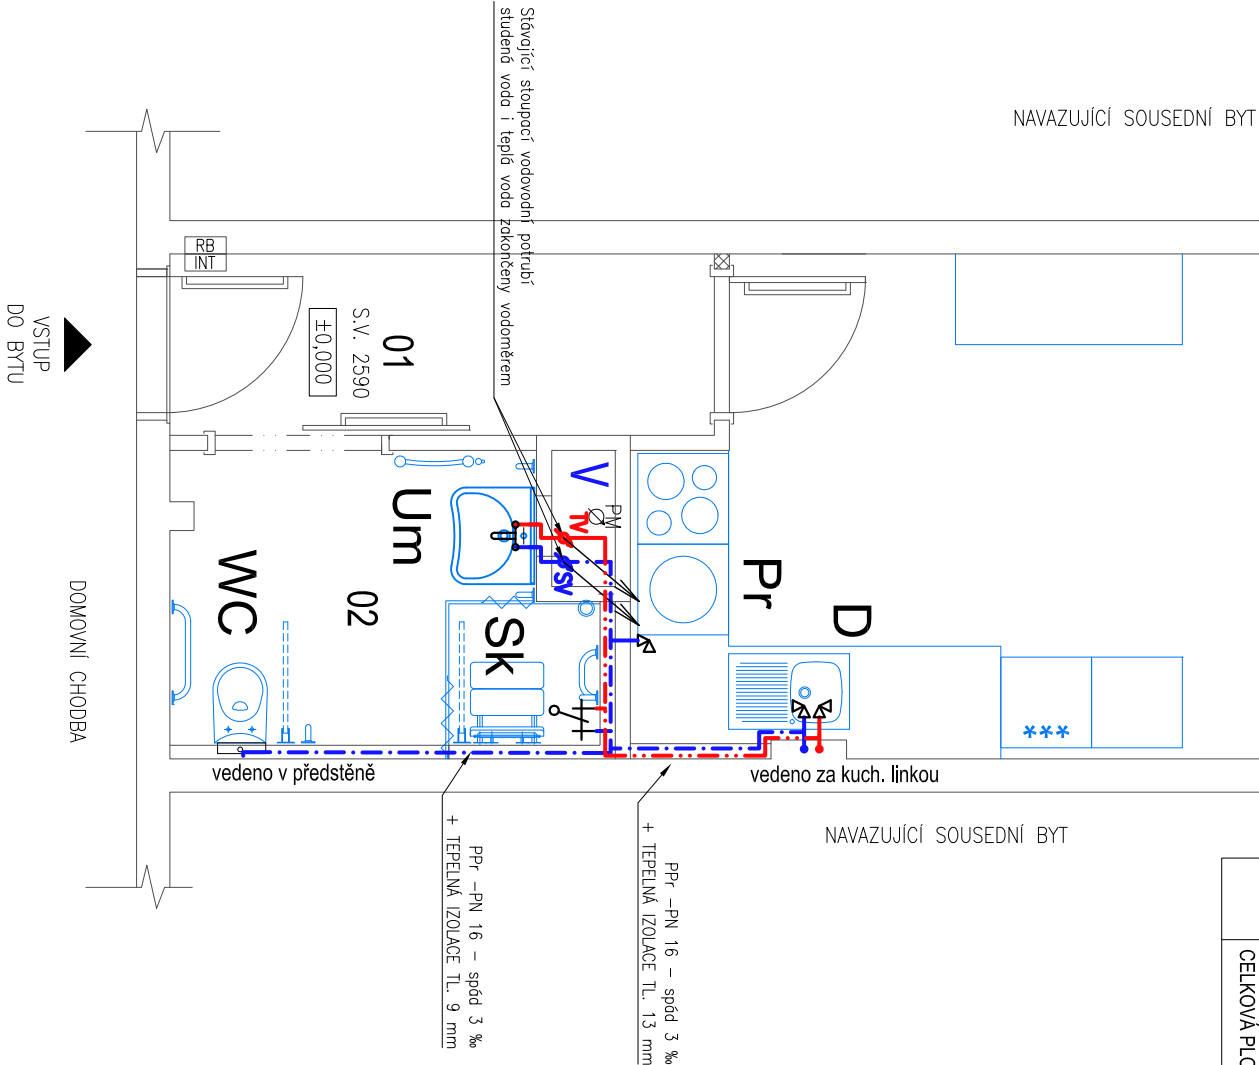

LEGENDA ZAŘÍZOVACÍCH PŘEDMĚTŮ:

- Sk

PLOCHÁ SPRCHOVÁ VANIČKA (s min. výškou)
materiál s protiklizovou úpravou
pro zvýšení komfortu bude sprchová vanička opatřena přístupovými rampami
PŘÍPOJENÍ PÁKOVÉ BATERIE VE VÝŠCE 800 mm
VE VZDÁLENOSTI MAX. 750 mm OD ROHU V DOSAHU SEDÁTKA
BEZBARIEROVÉ KOMBI WC S INTEGROVANOU TECHNOLOGIÍ
PŘĚČERPÁNÍ
horní hrana sedátka 490 mm nad podlahou
mezi čelem mísy a stěnou musí být min. 700 mm
ovládání splachovacího zařízení po straně 600–1200 mm
barva bílá, rohový ventil
- WC


ZDRAVOTNÍ UMÝVADLO 64x55 cm
instalace s podomítkovým sítlem a odpadním sítlem
výtoková baterie s pákovým ovládním
výška horního povrchu 800 až 850 mm
podjezd 650–700 mm
přední hrana 600–660 mm od zdi
barva bílá, páková baterie
- Um

PŘÍPOJENÍ DŘEZU
páková baterie
- Pr

PŘÍPOJENÍ PRAČKY
rohový ventil

POZNÁMKA:

- TYPY JEDNOTLIVÝCH ZAŘÍZOVACÍCH PŘEDMĚTŮ BUDOU UPŘESNĚNY A VYBRÁNY INVESTOREM
- NÁPOJENÍ ZAŘÍZOVACÍCH PŘEDMĚTŮ BUDE PROVEDENO PŘI VYSTAVĚ, PODLE TYPŮ ZAŘÍZOVACÍCH PŘEDMĚTŮ A JEJICH MONTÁŽNÍCH NÁVODŮ
- VŠECHNY VYBRANÉ ZAŘÍZOVACÍ PŘEDMĚTY A JEJICH NÁSLEDNÉ UMÍSTĚNÍ MUSÍ SPLŇOVAT POŽADAVKY VHLÁŠKY č. 398/2009 Sb. O OBECNÝCH TECHNICKÝCH POŽADAVCÍCH ZABEZPEČUJÍCÍ BEZBARIEROVÉ UŽÍVÁNÍ STAVEB

Revitali s.r.O. - projektová kancelář Ing. Martin Štybor, Ph.D. Mechovka 270, 190 14 Praha Klánovice 737 033 707, 281 962 179 www.revitali.cz, revitali@seznam.cz					RAZÍTKO
AUTORIZOVAL: Ing. Václav Petrů (0101804)		VYPRACOVAL: Ing. Milan Matějovic			
Tel: 608 779 363 vaclav@rafpro.eu		Tel: 775 640 271 milan@optimprojekt.cz			
OBJEDNATEL: Město Kolín, Karlovo náměstí 78, Kolín 1, 280 02 Kolín					
PROJEKT: REKONSTRUKCE BYTŮ Husova 110 byt č. 10, 17 a Husova 111 byt č. 1, 14, 19					DOKUMENTACE: DSP
UMÍSTĚNÍ: Husova č. p. 110, Kolín, parc. č. 5539, katastrální území Kolín					
PROJEKT ČÁSTI: D.1.4 e ZDRAVOTECHNICKÁ ZAŘÍZENÍ BUDOV					
NÁZEV VÝKRESU: PŮDORYS BYTU č. 110/10 - VODOVOD					
					ČÍSLO ZAKÁZKY: 2016005
					MĚŘÍTKO: 1:50
					DATUM: 3/2016
					POČET FORMÁTŮ: 2 x A4
					ČÍS.KOPIE: ČÁST: ČÍS.PARÉ:
ZTI_02					