


PŮDORYS 3. NP - NAVRŽENÝ STAV

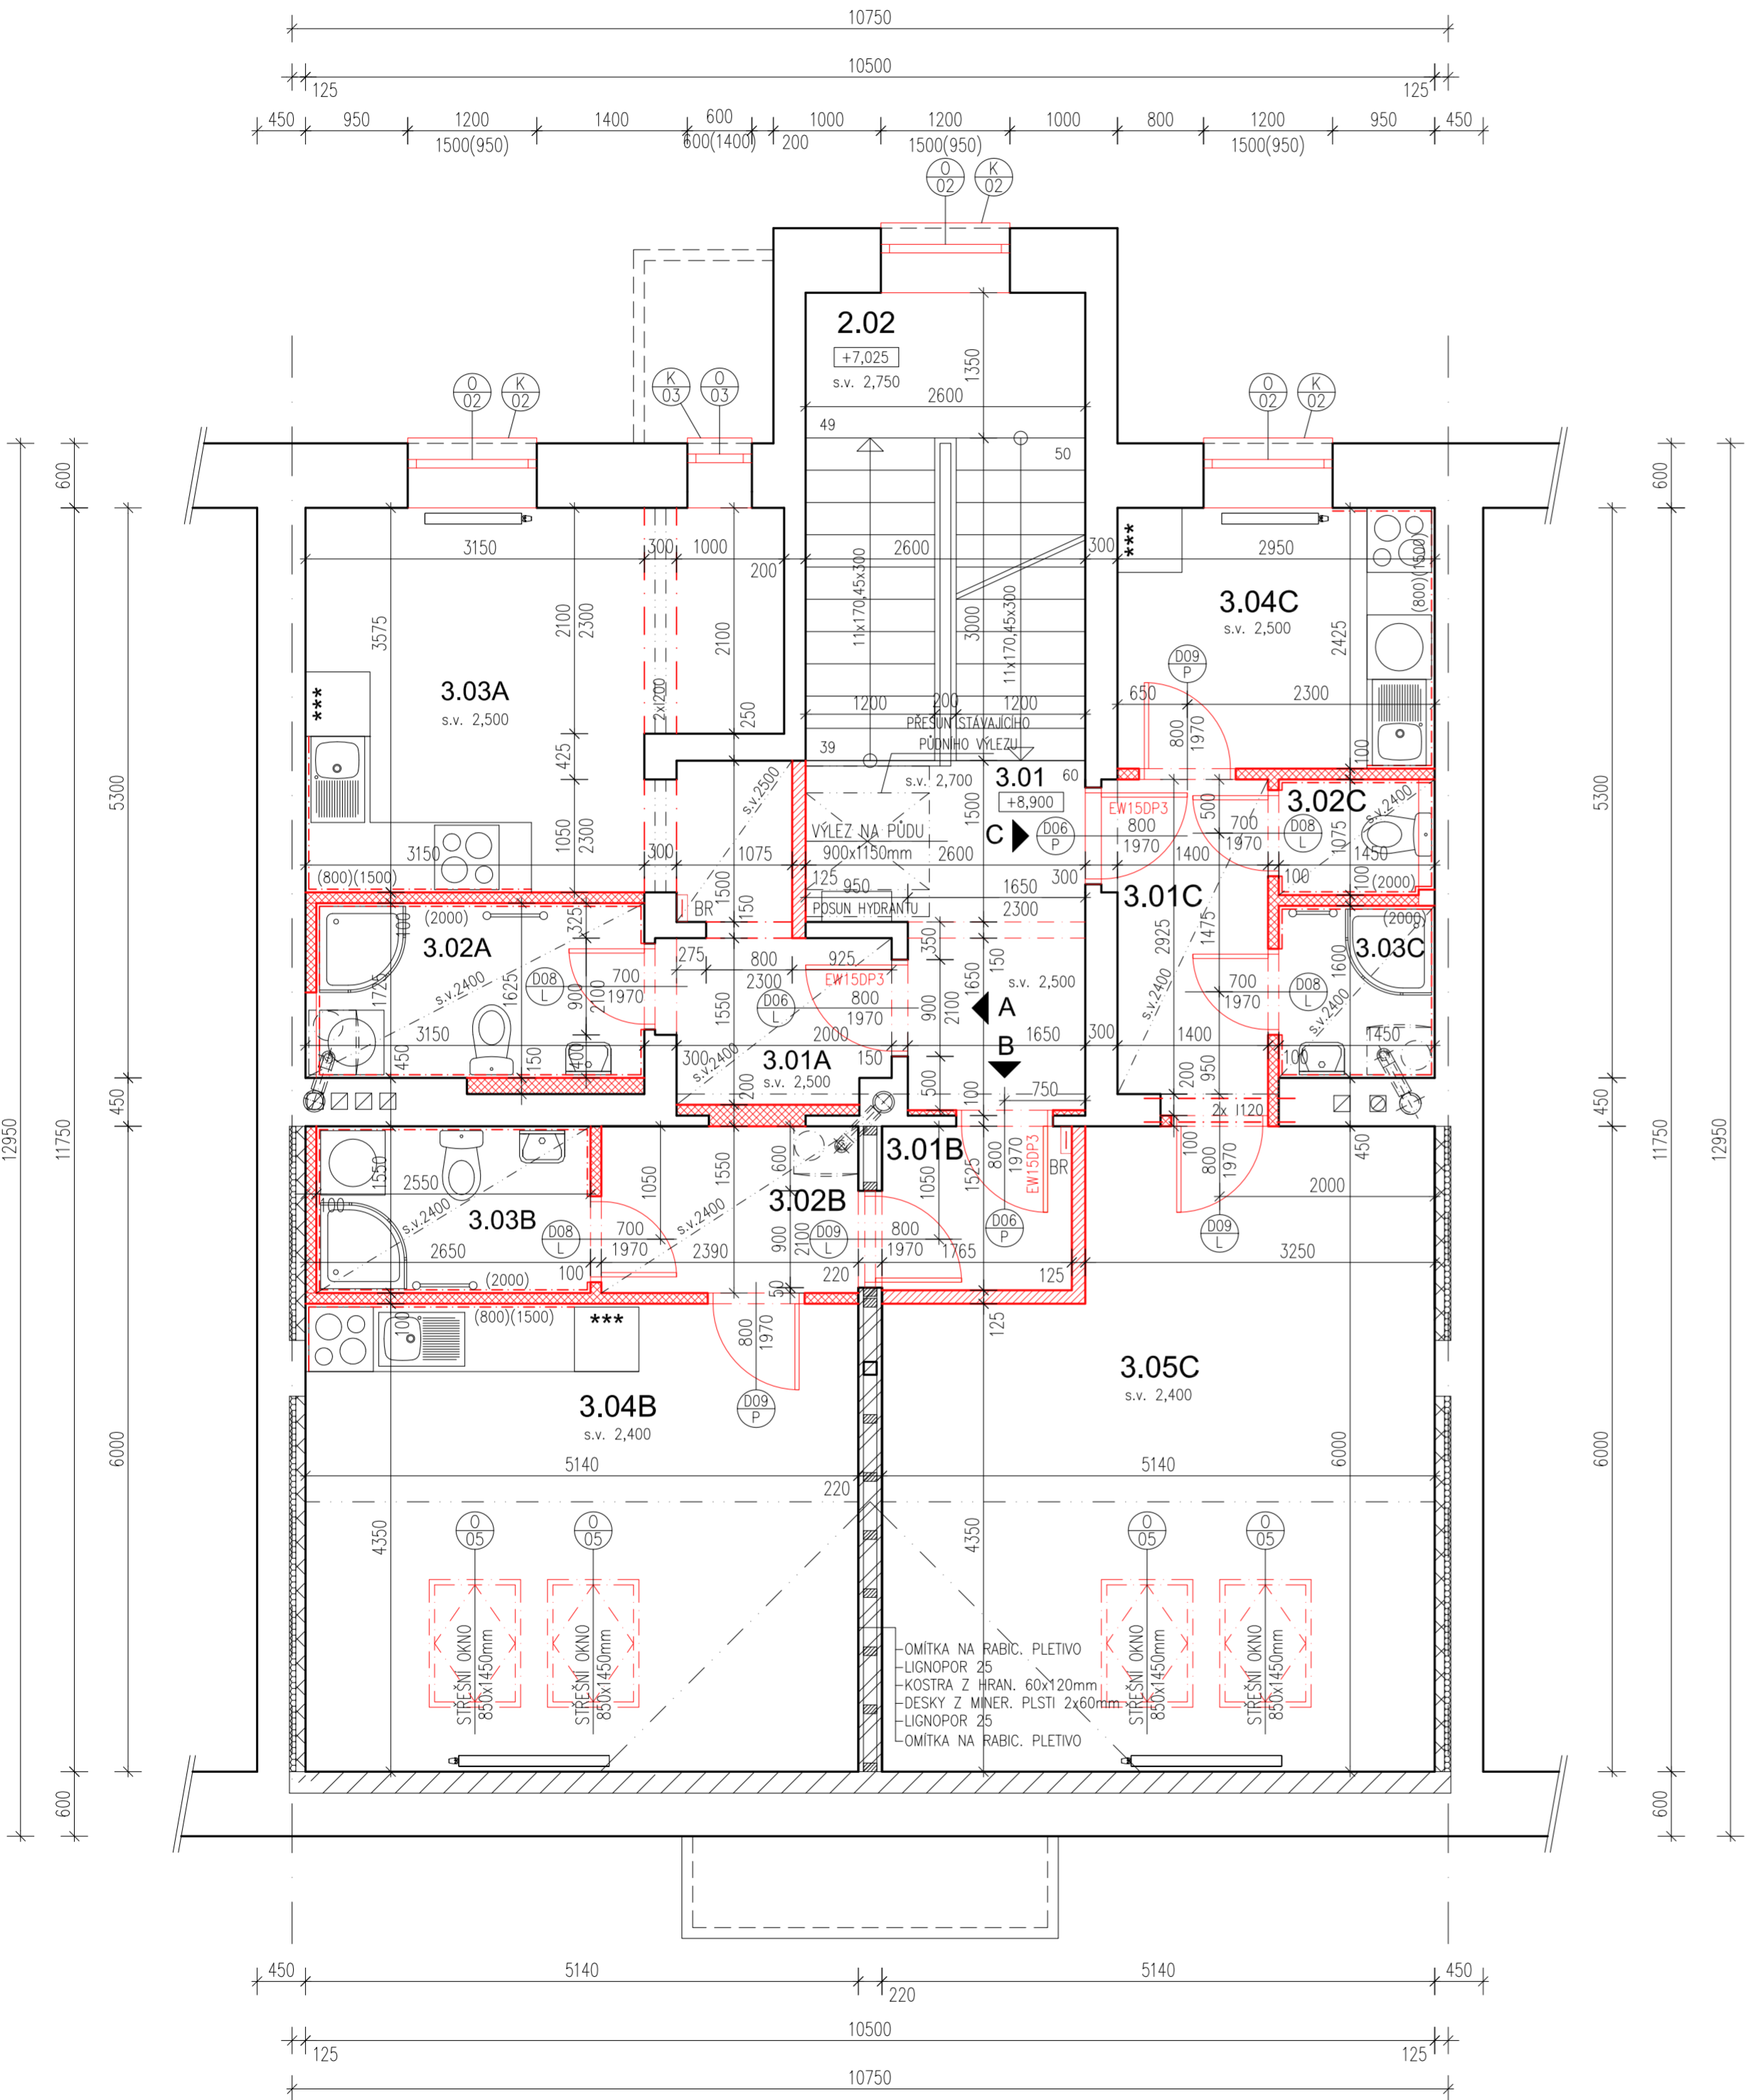

LEGENDA MÍSTNOSTÍ						
ČÍSLO MÍSTN.	NÁZEV MÍSTNOSTI	PLOCHA [m²]	POVRCHY A ÚPRAVY			POZNÁMKA
			PODLAHA/SOKL	STĚNY	STROPY	
SPOLEČNÉ PROSTORY						
2.02	SCHODIŠTĚ	11,35	KERAMICKÁ DLÁŽBA KERAMICKÝ SOKL	VPC ŠTUKOVÁ OMÍTKA MALBA BÍLÁ	VPC ŠTUKOVÁ OMÍTKA MALBA BÍLÁ	STÁVAJÍCÍ OMÍTKA BUDE OPRAVENA DLE POTŘEBY A NUTNOSTI
3.01	DOMOVNÍ CHODBA	7,10	KERAMICKÁ DLÁŽBA KERAMICKÝ SOKL	VPC ŠTUKOVÁ OMÍTKA MALBA BÍLÁ	VPC ŠTUKOVÁ OMÍTKA MALBA BÍLÁ	STÁVAJÍCÍ OMÍTKA BUDE OPRAVENA DLE POTŘEBY A NUTNOSTI
BYT A - 1 + KK						
3.01A	PŘEDSÍŇ	3,29	PVC PODLAHA PVC SOKL	VPC ŠTUKOVÁ OMÍTKA MALBA BÍLÁ	VPC ŠTUKOVÁ OMÍTKA MALBA BÍLÁ	STÁVAJÍCÍ OMÍTKA BUDE OPRAVENA DLE POTŘEBY A NUTNOSTI
3.02A	KOUPELNA + WC	4,96	KERAMICKÁ DLÁŽBA KERAMICKÝ SOKL	VPC ŠTUKOVÁ OMÍTKA MALBA BÍLÁ	VPC ŠTUKOVÁ OMÍTKA MALBA BÍLÁ	STÁVAJÍCÍ OMÍTKA BUDE OPRAVENA KERAM. OBKLAD VÝŠKY 2200mm
3.03A	OBÝVACÍ POKOJ + KK	16,05	PVC PODLAHA PVC SOKL	VPC ŠTUKOVÁ OMÍTKA MALBA BÍLÁ	VPC ŠTUKOVÁ OMÍTKA MALBA BÍLÁ	STÁVAJÍCÍ OMÍTKA BUDE OPRAVENA KERAM. OBKLAD VÝŠKY 2200mm
PODLAHOVÁ PLOCHA CELKEM			26,00 m²	=> Z TOHO UŽITNÁ PLOCHA = 24,30 m²		
BYT B - 1 + KK						
3.01B	PŘEDSÍŇ	2,70	PVC PODLAHA PVC SOKL	VPC ŠTUKOVÁ OMÍTKA MALBA BÍLÁ	VPC ŠTUKOVÁ OMÍTKA MALBA BÍLÁ	STÁVAJÍCÍ OMÍTKA BUDE OPRAVENA DLE POTŘEBY A NUTNOSTI
3.02B	CHODBA	4,00	KERAMICKÁ DLÁŽBA KERAMICKÝ SOKL	VPC ŠTUKOVÁ OMÍTKA MALBA BÍLÁ	VPC ŠTUKOVÁ OMÍTKA MALBA BÍLÁ	STÁVAJÍCÍ OMÍTKA BUDE OPRAVENA KERAM. OBKLAD VÝŠKY 2200mm
3.03B	KOUPELNA + WC	4,05	KERAMICKÁ DLÁŽBA KERAMICKÝ SOKL	VPC ŠTUKOVÁ OMÍTKA MALBA BÍLÁ	VPC ŠTUKOVÁ OMÍTKA MALBA BÍLÁ	STÁVAJÍCÍ OMÍTKA BUDE OPRAVENA KERAM. OBKLAD VÝŠKY 2200mm
3.04B	OBÝVACÍ POKOJ + KK	22,36	PVC PODLAHA PVC SOKL	VPC ŠTUKOVÁ OMÍTKA MALBA BÍLÁ	VPC ŠTUKOVÁ OMÍTKA MALBA BÍLÁ	STÁVAJÍCÍ OMÍTKA BUDE OPRAVENA DLE POTŘEBY A NUTNOSTI
PODLAHOVÁ PLOCHA CELKEM			34,10 m²	=> Z TOHO UŽITNÁ PLOCHA = 33,11 m²		
BYT B - 2 + KK						
3.01C	PŘEDSÍŇ	4,77	PVC PODLAHA PVC SOKL	VPC ŠTUKOVÁ OMÍTKA MALBA BÍLÁ	VPC ŠTUKOVÁ OMÍTKA MALBA BÍLÁ	STÁVAJÍCÍ OMÍTKA BUDE OPRAVENA DLE POTŘEBY A NUTNOSTI
3.02C	WC	1,50	KERAMICKÁ DLÁŽBA KERAMICKÝ SOKL	VPC ŠTUKOVÁ OMÍTKA MALBA BÍLÁ	VPC ŠTUKOVÁ OMÍTKA MALBA BÍLÁ	STÁVAJÍCÍ OMÍTKA BUDE OPRAVENA KERAM. OBKLAD VÝŠKY 2200mm
3.03C	KOUPELNA	2,40	KERAMICKÁ DLÁŽBA KERAMICKÝ SOKL	VPC ŠTUKOVÁ OMÍTKA MALBA BÍLÁ	VPC ŠTUKOVÁ OMÍTKA MALBA BÍLÁ	STÁVAJÍCÍ OMÍTKA BUDE OPRAVENA KERAM. OBKLAD VÝŠKY 2200mm
3.04C	KUCHYŇSKÝ KOUT	7,15	PVC PODLAHA PVC SOKL	VPC ŠTUKOVÁ OMÍTKA MALBA BÍLÁ	VPC ŠTUKOVÁ OMÍTKA MALBA BÍLÁ	STÁVAJÍCÍ OMÍTKA BUDE OPRAVENA DLE POTŘEBY A NUTNOSTI
3.05C	POKOJ	27,75	PVC PODLAHA PVC SOKL	VPC ŠTUKOVÁ OMÍTKA MALBA BÍLÁ	VPC ŠTUKOVÁ OMÍTKA MALBA BÍLÁ	STÁVAJÍCÍ OMÍTKA BUDE OPRAVENA DLE POTŘEBY A NUTNOSTI
PODLAHOVÁ PLOCHA CELKEM			45,48 m²	=> Z TOHO UŽITNÁ PLOCHA = 43,57 m²		

LEGENDA MATERIÁLŮ:

- STÁVAJÍCÍ NOSNÉ / NENOSNÉ CIHELNÉ ZDIVO
- STÁVAJÍCÍ ZDIVO Z CIHEL DUTÝCH, PŘÍZDÍVKY Z CIHEL P100–MVC 25
- STÁVAJÍCÍ KOSTRA Z HRAN. 60X80mm, LIGNOPOR 25, OMÍTKA NA RABIC. PLEŤ.
- DESKY Z MINERÁLNÍ PLSTI 60mm

LEGENDA NOVÝCH KONSTRUKCÍ / PRVKŮ

- NOVÉ VNITŘNÍ NENOSNÉ VÝZDÍVKY Z PLYNOSILIKÁTOVÉHO ZDIVA
- NOVÉ VNITŘNÍ AKUSTICKÉ MEZIBÝTOVÉ SDK STĚNY, Rw’=53dB
- BR

MONTÁŽ NOVÉHO BYTOVÉHO ROZVADĚČE
- NOVĚ NAVRŽENÉ KONSTRUKCE, OTVORY, APOD.

POZNÁMKA:

- NEDÍLNOU SOUČÁSTÍ DOKUMENTACE JE TECHNICKÁ ZPRÁVA A KNIHY VÝPISŮ
- VEŠKERÉ PROSTUPY MEZI POŽÁRNÍMI ÚSEKY BUDOU PROTIPOŽÁRNĚ UTĚSNĚNY A OZNAČENY, NAPŘ. SYSTÉM HILTI (DLE PBR)
- HRANY NOVĚ OMÍTANÝCH KONSTRUKCÍ BUDOU VYZTUŽENY HLINÍKOVÝMI NÁROŽNÍMI PODOMÍTKOVÝMI PROFILY
- PROSTUPY V NOSNÝCH STĚNÁCH A STROPECH DO VELIKOSTI 150/150mm, KTERÉ NEJSOU NAZNAČENY V DOKUMENTACI, BUDOU DODATEČNĚ VRTÁNY
- VEŠKERÉ REVIZNÍ OTVORY BUDOU PROVEDENY DLE POŽADAVKŮ JEDNOTLIVÝCH PROFESÍ. V KONSTRUKCÍCH S POŽADOVANOU POŽÁRNÍ NEBO AKUSTICKOU ODOLNOSTÍ NUTNO OSADIT TAKTO ATESTOVANÉ VÝROBKY
- STANDARDY UVEDENÉ PROJEKTANTEM JSOU NAVRŽENY JAKO KVALITATIVNĚ MINIMÁLNÍ
- REVIZNÍ DVÍŘKA DO INSTALAČNÍCH JADER BUDOU OSAZENA PŘI OBKLÁDÁNÍ STĚN TAK, ABY SPÁRA DVÍŘEK SOUHLASILA SE SPÁROŘEZEM OBKLADŮ, PŘI ZDĚNÍ INSTALAČNÍHO JÁDRA VYNECHAT PRO REVIZNÍ DVÍŘKA OTVOR O CCA O 200mm VĚTŠÍ, PRO UMOŽNĚNÍ PŘESNÉHO USAZENÍ DVÍŘEK,
- OBKLAD KUCHYŇSKÉHO KOUTU A V KOUPELNĚ PROVÁDĚT AŽ PO OSAZENÍ KUCHYŇSKÉ LINKY A ZAŘÍZOVACÍCH PŘEDMĚTŮ
- PŘI PROVÁDĚNÍ INSTALACÍ JE TŘEBA DBÁT, ABY VODOMĚRY BYLY V JÁDRECH VYSAZENY DO MÍSTA, KDE BUDOU OSAZENY REVIZNÍ DVÍŘKA
- PODLAHOVÁ KERAMICKÁ DLÁŽBA BUDE V PROTISKLUZOVÉM PROVEDENÍ TŘÍDY MIN. R10
- VNITŘNÍ DVEŘE OSAZOVÁNY BEZ PRAHU, NÁVAZNOST ROZDILNÝCH POVRCHŮ PODLAH BUDE ŘEŠENA PŘECHODOVOU LIŠTOU

Revitali s.r.o. - projektová kancelář Ing. Martin Stybor, Ph.D. Mechovka 270, 190 14 Praha Klánovce 737 033 707, 281 962 179 www.revitali.cz, revitali@seznam.cz				RAZÍTKO	
AUTORIZOVAL: Ing. Václav Petrů (0101804)		VYPRACOVAL: Ing. M. Uher, Ing. M. Matějovic			
Tel: 608 779 363		Tel: 607 218 879			
vadlav@rafpro.eu		martin@optimprojekt.cz			
OBJEDNATEL: Město Kolín, Karlovo náměstí 78, Kolín I, 280 02 Kolín		DOKUMENTACE: DSP+DVZ			
PROJEKT: REKONSTRUKCE BYTOVÉHO DOMU Bytový dům Legerova 224		ČÍSLO ZAKÁZKY: 2016_18		MĚŘÍTKO: 1:50	
UMÍSTĚNÍ: Legerova č. p. 224, Kolín, parc. č. st. 299/1, katastrální území Kolín		DATUM: 08/2016		POČET FORMÁTŮ: 6 x A4	
PROJEKT ČÁSTI: D.1.1 ARCHITEKTONICKO - STAVEBNÍ ŘEŠENÍ		ČÍS.KOPIE:		ČÁST:	ČÍS.PARÉ:
NÁZEV VÝKRESU: PŮDORYS 3. NP - NAVRŽENÝ STAV				AST_102	