

OZNAČENÍ: SK	PRODUKT: STOJAN NA KOLA	POČET KUSŮ: 1
	POZICE: -	

STRUČNÝ POPIS

Stojan na kola

Stojan je navržen podobně jako lavičky ze dvou kusů masivního dřeva, který jsou mezi sebou propojeny ocelovou konstrukcí. Bude použit sibiřský modřín, povrchová úprava bude provedena kartáčováním + bezbarvou lazurou. Dřevěné trámy budou kotveny pomocí samořezných vrtů se zapuštěnou a zavičkovanou (dřevem) hlavou k nosné ocelové konstrukci.

Do stojanu jsou navíc vytvořeny drážky (dno drážek ve sklonu cca 1% pro odvod vody) na jízdní kola a na boku drážky jsou umístěny ocelové příchytky - kramle z plých ocel. trubek 20x20mm, za které lze uchytit zamykatelný řetěz na kolo.

Podnoží je vyrobeno z ocel. plechu, který zapadá do drážky na spodní straně dřevěných hranolů.


Dilatace 2mm mezi dřevem a ocelovou konstrukcí.

Všechny ocelové prvky jsou opatřeny žárovým zinkováním a práškovou barvou antracit.



Podnoží bude kotveno do základových patek 500x300x800mm z betonu C16/20 přes ocelový pásek, který bude zabetonován do patek.

Rozměry 520x400x3000mm


PŮDORYS

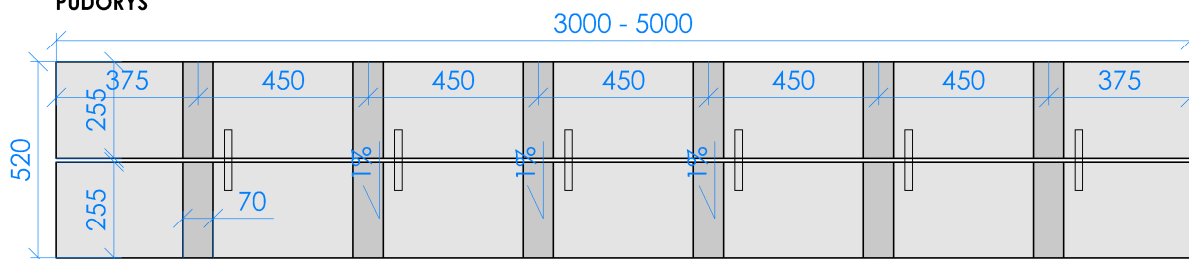

ŘEZ

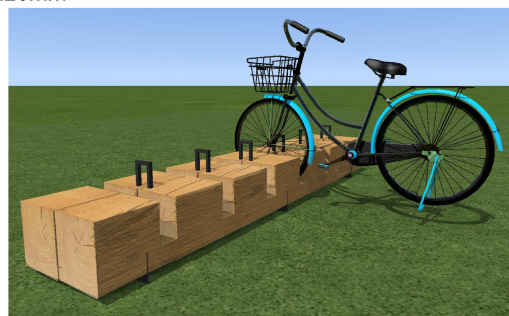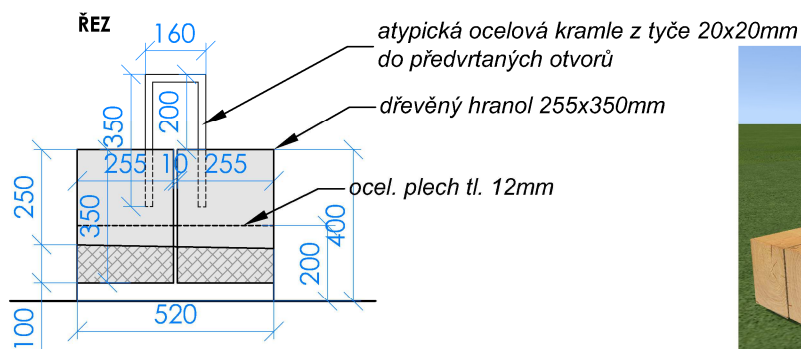

POHLED

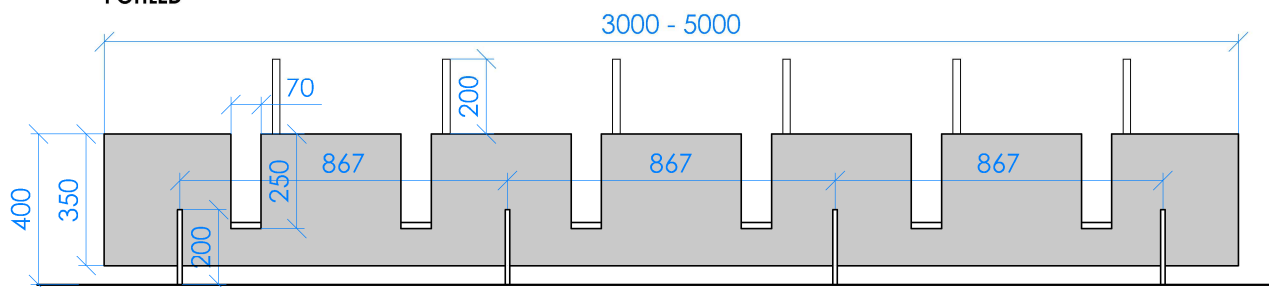

Výrobky uvedené v tabulce výrobků a projektu představují doporučený materiálový a přibližný rozměrový standard. Výrobky lze zaměnit za jiné, odpovídající tomuto standardu. Výrobky budou vyvzorkovány a předloženy k odsouhlasení investorovi a GP.

ROZMĚRY UVÁDĚNÉ V MM JSOU POUZE ORIENTAČNÍ A PŘEDSTAVUJÍ REFERENČNÍ STANDARD!!

PROJEKTANT: DONDESIGN s.r.o. Vorařská 2075/2 143 00 Praha 4	AKCE: REVITALIZACE ULICE NA MAGISTRÁLE	STUPEŇ DOKUMENTACE: DVD	SLOŽKA: TABULKA VÝROBKŮ
	VÝKRES: MOBILIÁŘ	ČÍSLO VÝKRESU: 3	
	VYPRACOVAL: DONDESIGN s.r.o.	DATUM: 12/2018	MĚŘÍTKO: 1:20