


STAVEBA		STAVEBNÍ ÚPRAVY MŠ BEZRUČOVA ZPRACOVÁNÍ PROJEKTOVÉ DOKUMENTACE		STAVEBNÍ ÚPRAVY MŠ BEZRUČOVA ZPRACOVÁNÍ PROJEKTOVÉ DOKUMENTACE	
MÍSTO: Č.p. 801, ST.P.Č. 4095/s OBEC A.K.O. KOJIN		HLAVNÍ PROJEKTANT: JAN HOŠEK		ZPOSOBNÝ PROJEKTANT: JAN HOŠEK	
INVESTOR: MĚSTO KOJIN KARLOVO NÁMĚSTÍ 78 280 12 KOJIN		FORMÁT: 3x44		DATUM: 07/2021	
PROJEKTOVÁ ČÁST: D.1.1 ARCHITEKTONICKÉ A STAVEBNÍ TECHNICKÉ ŘEŠENÍ		STUPEŇ PD: DSP		ZAKÁZKA ČÍSLO: 2021288	
VYKRES:		ČÁST: D.1.1.2		MĚŘITRO: 1:50	
ČÁST PŮDORYSU 1.NP - BOURACÍ PRÁCE		VYKRES:		ČÍSLO VYKRESU: B.2.1	

Popis bouracích prací:

Venku se vybourá stávající teraco dlažba a očistí se původní schod u obnoveného vstupu

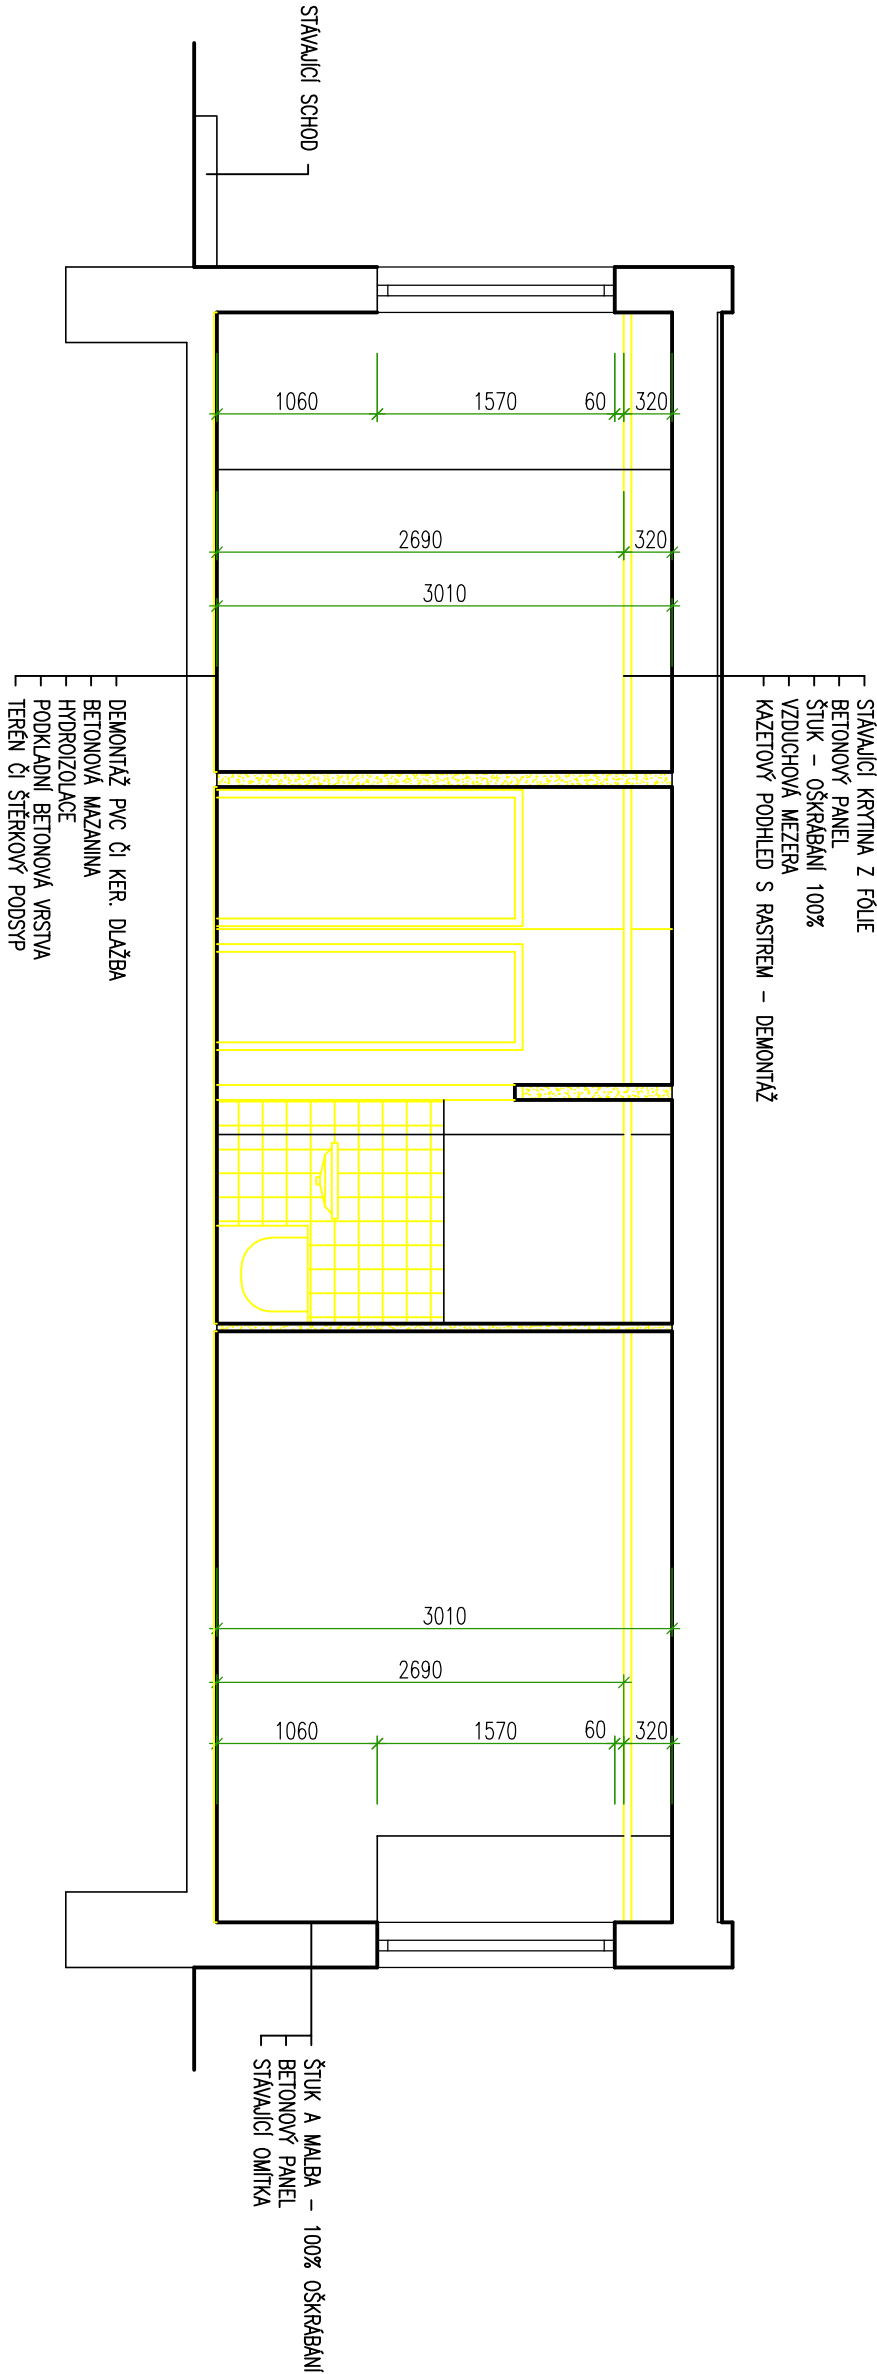

- STAVAJÍCÍ ZACHOVANÉ KONSTRUKCE
- BOURÁNÍ STAVAJÍCÍ SDK PŘÍČKY VČ. RASTRU
- BOURÁNÉ BETONOVÉ (ZDĚNÉ) KONSTRUKCE
NENOSNÉ KONSTRUKCE
- OSTATNÍ DEMONTOVANÉ KONSTRUKCE A VYBAVENÍ

Popis bouracích prací:

Prvně dojde k demontáži stávajících zařizovacích předmětů vč. kuchyňský linky a plynového kotle vč. komínu(plynovod bude zachovaný pro nový kotel). Demontují se stávající dveře (vč.zárubní a jedné mřížje) a okno z místnosti 0.01 do 0.02. Dojde k vybourání oznočené podlahy a PVC vč. sokl, podlahových lišt, obkladů v kuchyni kolem linky, v koupelně a WC a díle části palubkového obkladů v kuchyni. Demontují se stávající viditelné rozvody vody, kanalizace, elektroinstalace(světla, zásuvky a vypínače) a vytápění (rozvody a radiátory). Dále se též demontuje část plynovodu, který vede do stávající kuchyně. Demontuje se též stávající kazetový podhled vč. rastru. Zbourají se stávající nenosné výpňové příčky, které jsou tvořeny částečně SDK a částečně jsou betonové z dílců. Při bourání otvorů budou osazeny nenosné překladky. Oškŕábou se stávající zdi a stropy se oškŕábou. V místnosti 1.13 se kompletně osekají stávající omítky. V obvodové stěně dojde k demontáži okna v místnosti 1.13, kde dojde ke změnu vzhledu okna z důvodu jiného členění místnosti. Dále v místnosti 1.02 dojde k obnovení stávající dveří, kde se demontuje stávající okno a ubourá se parapet. V rámci změny užívání dojde k výměně stávajícího hydrantu dle PBŘ, novým rozvodu vody, kanalizace, elektroinstalace a vytápění, které budou mít vliv na výbavné trasy a to hlavně kanalizace a částečně vytápění, která povedou částečně v podlaže. Venku se vybourá stávající terasa dležba a očiští se původní schod u obnoveného vstupu

STAVBA: STAVEBNÍ ÚPRAVY MŠ BEZRUČOVA ZPRACOVÁNÍ PROJEKTOVÉ DOKUMENTACE				<div>hosek@pk-hosek.cz +420 732 437 160</div> <div><div>PKHOŠEK</div><div>Jan Hošek Mikulášovice 294 407 79 IČO: 08108048</div></div>	
MÍSTO: Č.P.801, ST.P.Č. 4095/5 OBEC A K.Ú. KOLÍN	HLAVNÍ PROJEKTANT: JAN HOŠEK	ZODPOVĚDNÝ PROJEKTANT: JAN HOŠEK	VYPRACOVAL: JAN HOŠEK		
INVESTOR: MĚSTO KOLÍN KARLOVO NÁMĚSTÍ 78 280 12 KOLÍN	FORMÁT: 3xA4	DATUM: 07/2021	PARÉ ČÍSLO:		
PROJEKTOVÁ ČÁST: D.1.1 ARCHITEKTONICKÉ A STAVEBNĚ TECHNICKÉ ŘEŠENÍ	STUPEŇ PO: DSP	ZAKÁZKA ČÍSLO: 2021288			
	ČÁST: D.1.1.2	MĚŘÍTKO: 1:50			
VÝKRES: ŘEZ A-A' - BOURACÍ PRÁCE				ČÍSLO VÝKRESU: C.2.1	