



**AVE Kolín s.r.o.**  
**Tři dvorská 1501**  
280 02 Kolín V

Ing. Liběna Knapová  
LK Projekt s.r.o.  
28. října 993/11  
250 88 Čelákovice

e. č. 10/18

6. 2. 2018

- **Vyjádření k sítím VO pro akci: Rekonstrukce kanal. stoky Kolín**  
**ul. Písečná, Tůmová, Hlubočská**

K navrhované akci nemáme připomínek za předpokladu:


Ve vyznačené oblasti se nacházejí sítě VO v naší správě.


Při stavební činnosti může dojít ke styku se zařízeními veřejného osvětlení.

Požadujeme, aby stavebník před zahájením prací požádal o vytýčení kabelového vedení a případě jeho odkrytí nebo křížení požádal o kontrolu před zpětným zakrytím.

V případě kolize s plánovanou stavbou požadujeme provést překládku zařízení VO.


Slavík Zdeněk  
Provozní technik  
Mobil: +420 602 298 283  
E-Mail: [zdenek.slavik@ave.cz](mailto:zdenek.slavik@ave.cz)  
[www.ave-kolin.cz](http://www.ave-kolin.cz) • [www.ave.cz](http://www.ave.cz)

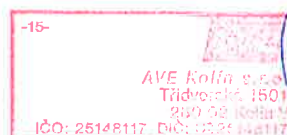

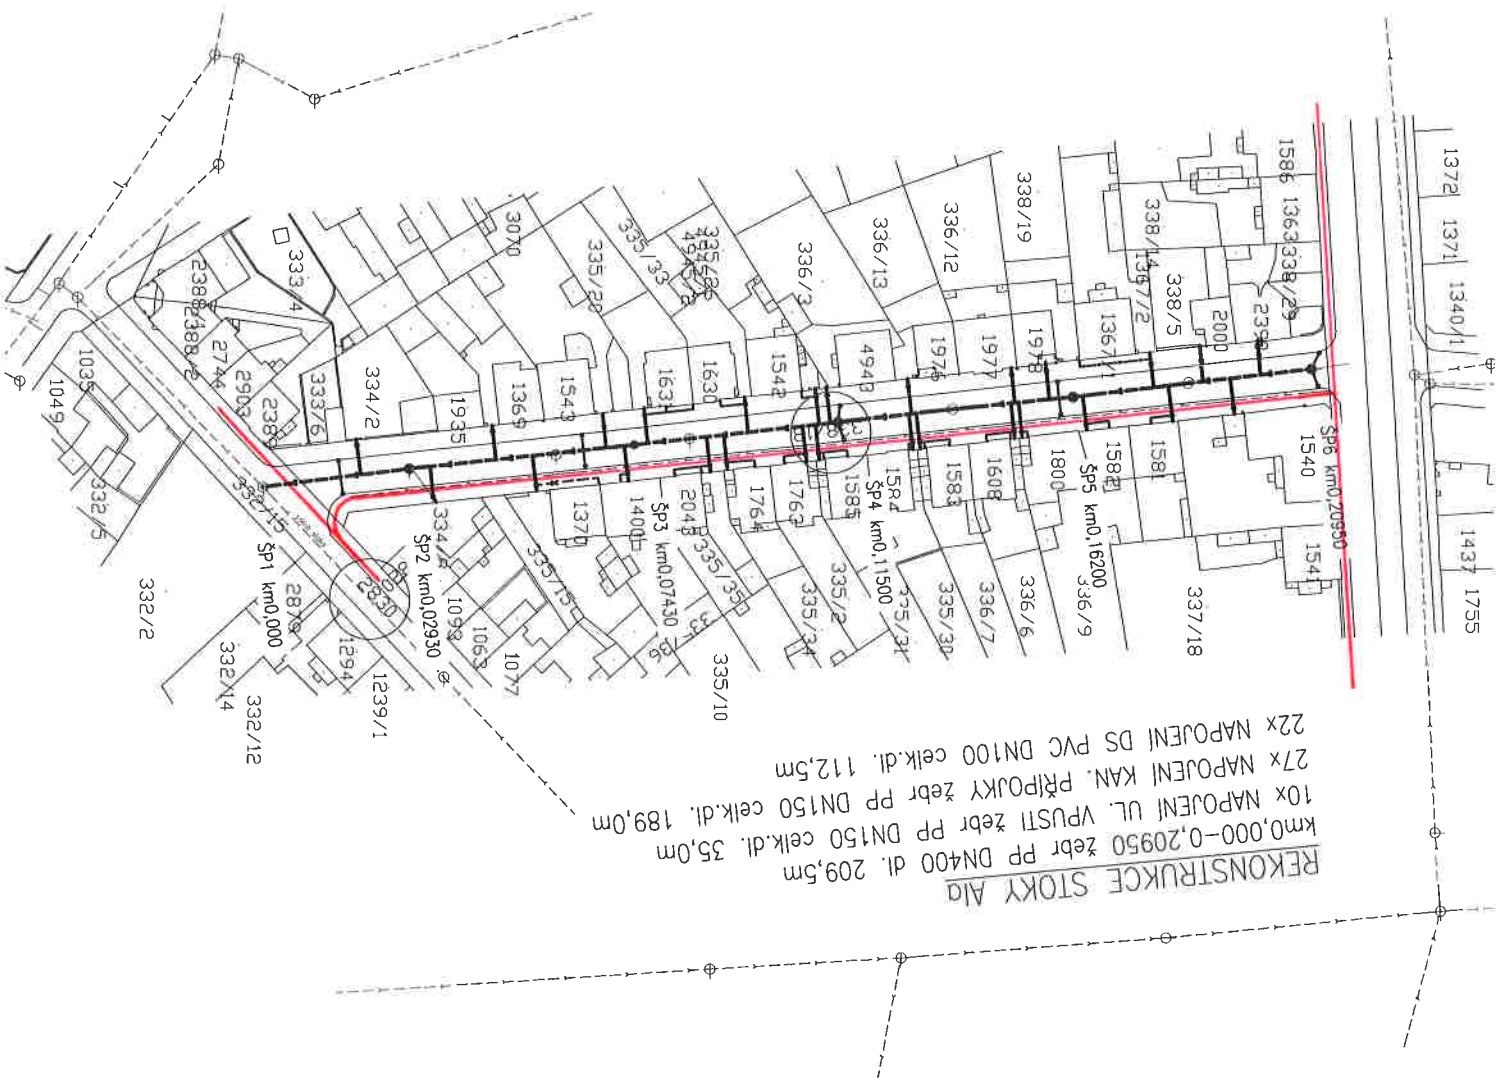

- ležel. lina v  
orient. otvor

- 6-02-2018

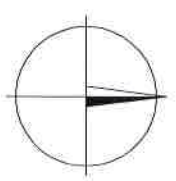

STAVBOU DOTČENÉ POZEMKY  
k.ú. Kolín p.č.2830, 338/18

LK PROJEKT s.r.o.

adresa: ul.28.října 933/11, 250 88 Čelákovice  
telefon: 733 732 344, e-mail: projekce.vak@gmail.com

Projektant: Ing. Liběna Knapová

Stavovnik / investor:

Spolupráce:

Město Kolín

Karlovo nám. 78, 280 02 Kolín

Stupeň Projektová dokumentace pro stavební povolení a realizaci stavby

Alice

Rekonstrukce kanalizační stoky/Ala v ul. Přesčná, Kolín

Obsah


KATASTRÁLNÍ SITUACE

Datum:	11/2017
Zakázka:	14/2017
Měřítko:	1:1000
Výřez:	Paré:
C2	



- katal. úseka VO  
orient. situace

- 6-02-2018

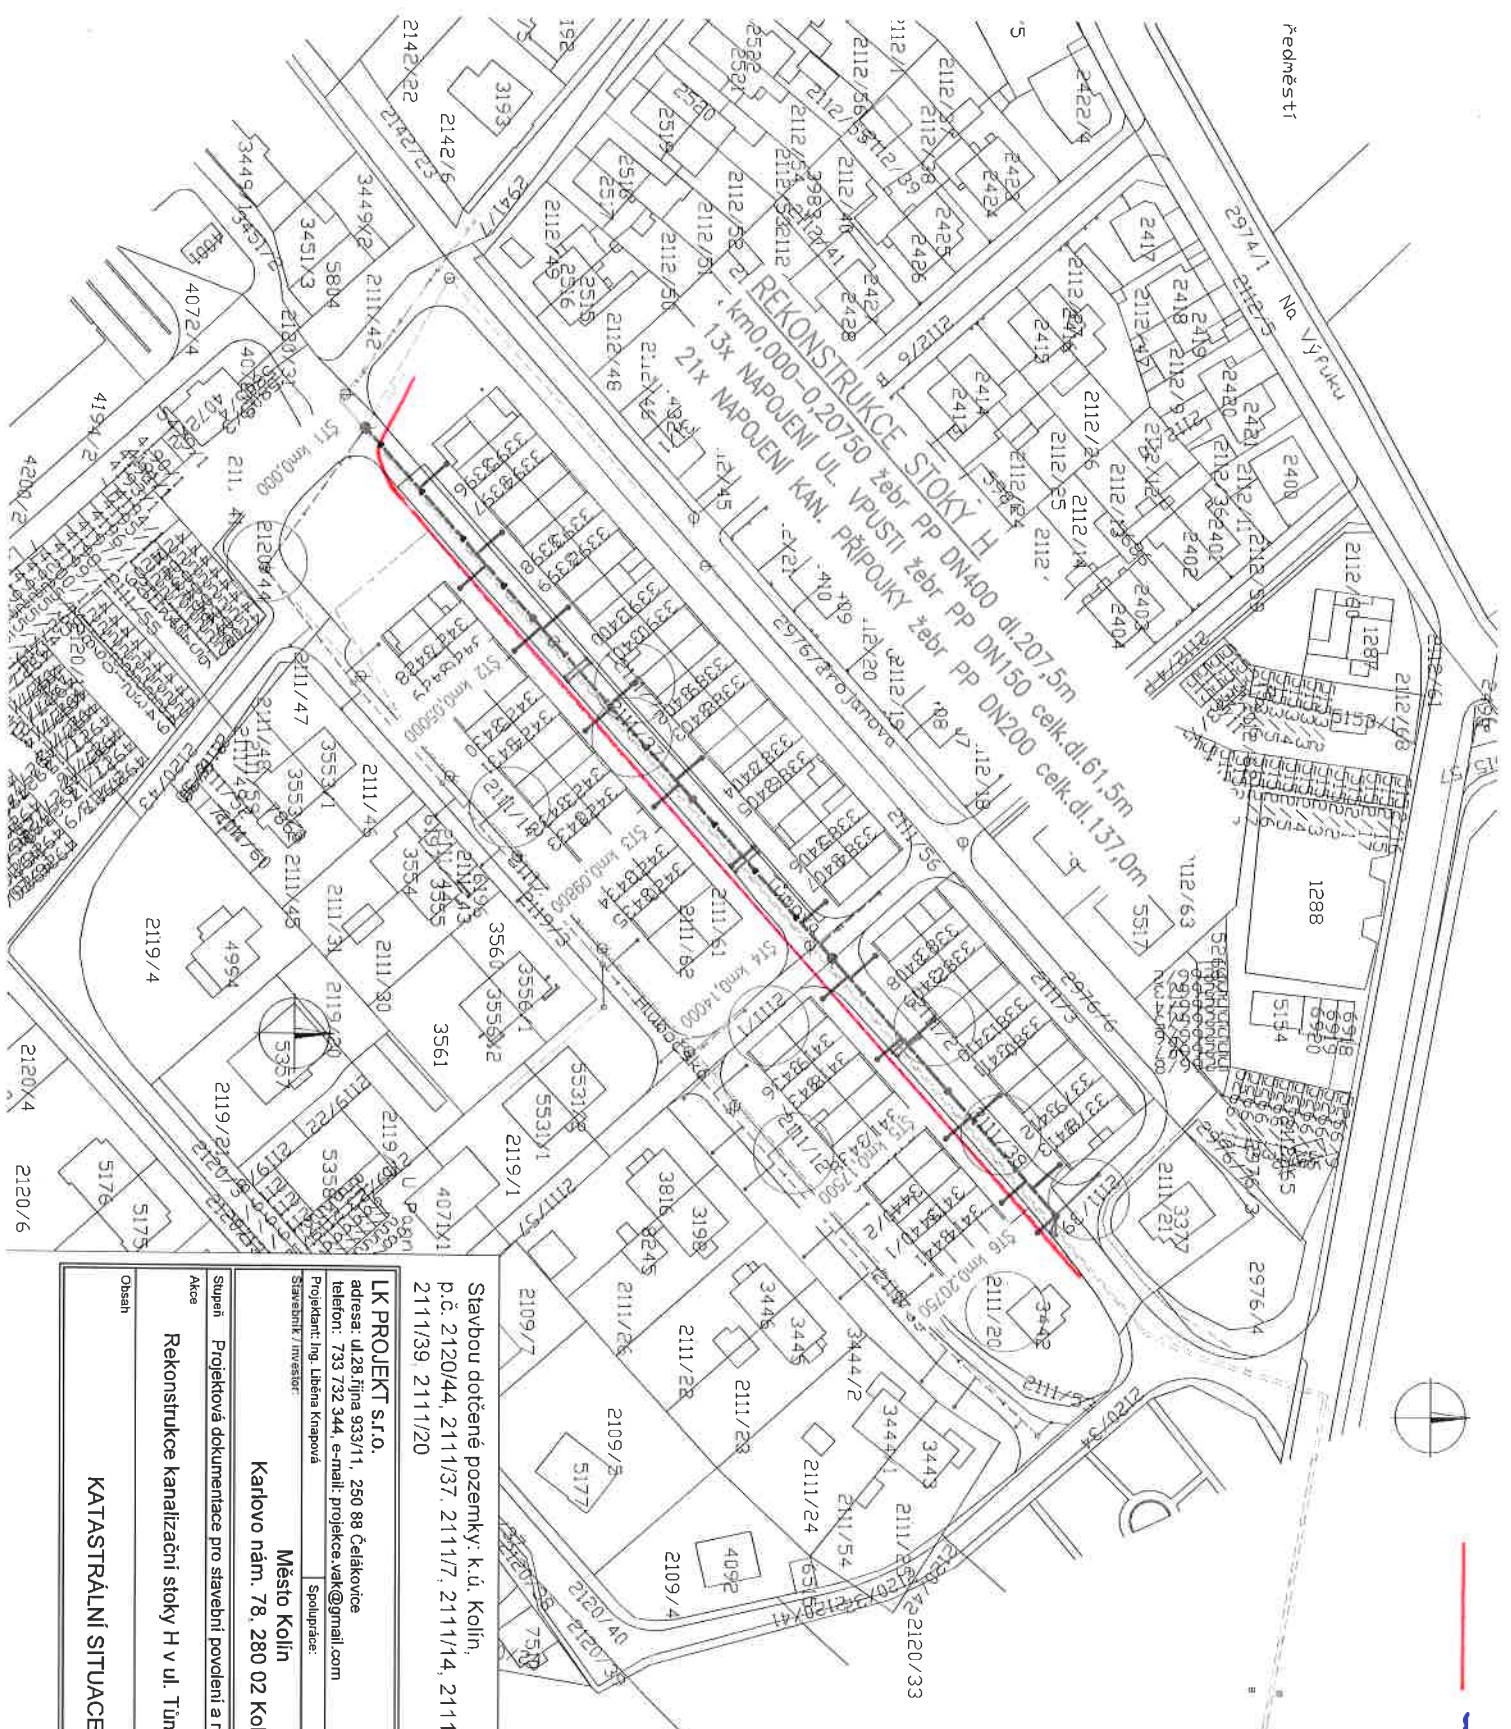

Stavbou dotčené pozemky: k.ú. Kolín,  
p.č. 2120/44, 2111/37, 2111/17, 2111/14, 2111/1, 2111/38, 2111/12, 2111/12,  
2111/39, 2111/20

LK PROJEKT s.r.o.

adresa: ul.Žitna 933/11, 250 88 Čelákovice

telefon: 733 732 344, e-mail: projekce.vak@gmail.com

Projektant: Ing. Liběna Knapová

Spolupráce:

Stavebník / investor:

Město Kolín

Karlovo nám. 78, 280 02 Kolín

Stupně

Acce

Rekonstrukce kanalizační stoky H v ul. Tůmova, Kolín


Obsah

KATASTRÁLNÍ SITUACE		Datum: 11/2017	
Projektová dokumentace pro stavební povolení a realizaci stavby		Zakázka: 14/2017	
Město Kolín		Měřítko: 1:1000	
Karlovo nám. 78, 280 02 Kolín		Výkres: Paré	
Stavebník / investor:		C2	



- label. frase VO
- orient. values

150-2347917 2100 STEVENSON  
AVE KELLER, TEXAS 75424-1000

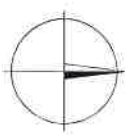

LK PROJEKT S.R.O.

telefon: 733 732 344, e-mail: [projekce.vak@gmail.com](mailto:projekce.vak@gmail.com)

Slave/owner / investor:

---

Akce

Obese

--	--