


STAVEBNÍ DETAILY

Oprava hradební zdi v Kolíně


D.1.1.c.3

DET 02

ŘEZ

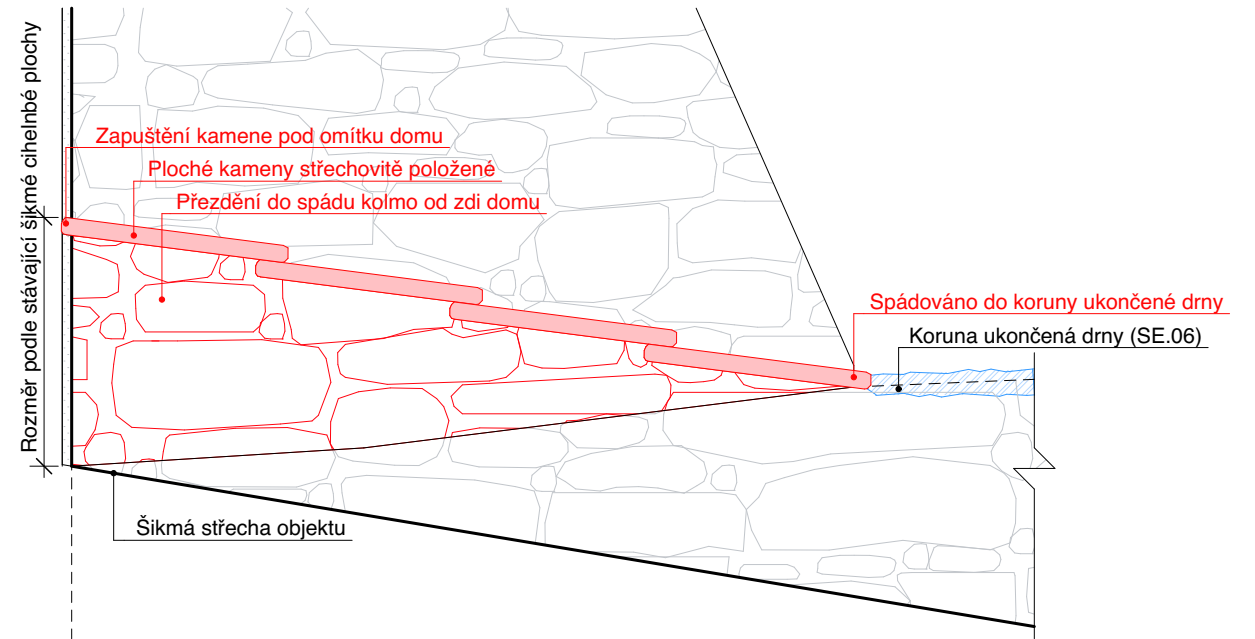

PŮDORYS

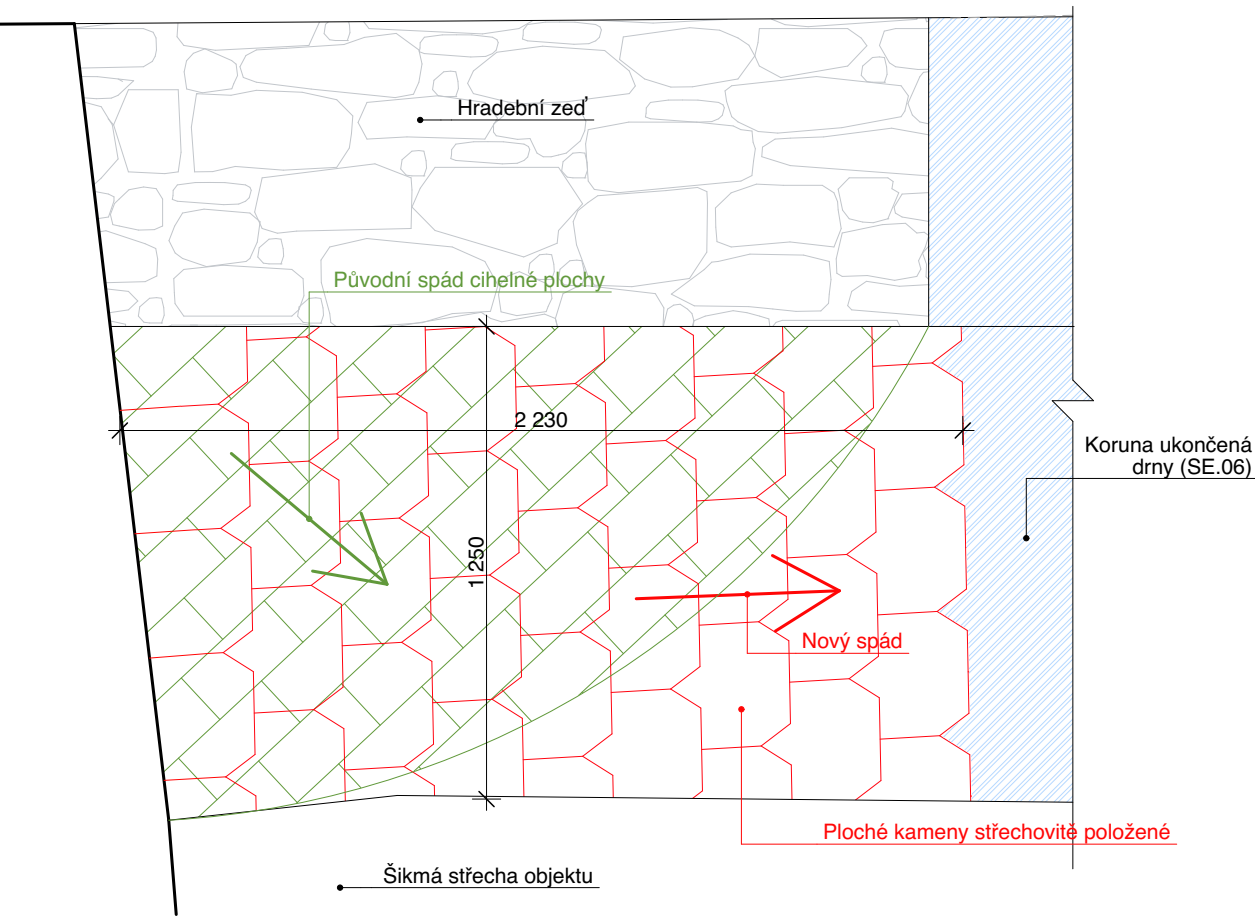

POZNÁMKY: Při provádění zohledňovat pokyny v technických listech materiálů a stavební postupy předepsané výrobcem.

Č. PARC. st. 101, st. 232/1 a st. 232/2, K.Ú. Kolín [668150]		±0,000 = 215.50 m n. m. Bp KÓTOVÁNO V MILIMETRECH			
AUTOR NÁVRHU: Ing. arch. Jaroslav Svěrek		VYPRACOVAL: Ateliér Masák & Partner s.r.o.: Ing. arch. Zuzana Jedličková Ing. arch. Petra Borůvková	ZODPOVĚDNÝ PROJEKTANT: Ing. arch. Jakub Masák autorizovaný architekt č. autorizace: 03086	GENERÁLNÍ PROJEKTANT: <div> Masák & Partner</div> Ateliér Masák & Partner, s.r.o. Rooseveltova 39/575, 160 00 Praha 6 Bubeneč, IČ: 27086631	
HIP: Ing. arch. Petra Borůvková					
STAVEBNÍK: město Kolín, Karlovo náměstí 78, 280 12 Kolín 1, IČ: 00235440				STUPEŇ PROJEKTU: DSP + DZS	Č. PARÉ:
AKCE: OPRAVA HRADEBNÍ ZDI V KOLÍNĚ				DATUM: 04/2020 (rev.01)	
				MĚŘÍTKO: 1:20	
ČÁST: DOKUMENTACE STAVEBNÍHO A INŽENÝRSKÉHO OBJEKTU				ČÁST: D.1	
ST. OBJEKT: HRADEBNÍ ZEĎ - Č. PARCELY 101				OZN. SO: SO 03	
PODČÁST: STAVEBNÍ DETAILY				PODČÁST: D.1.1.c	
VÝKRES: DET 02				Č. VÝKRESU: D.1.1.c.3	