


LEGENDA MÍSTNOSTI			
Č.M.	NAZEV	Plocha (m2)	Pož. osv.(lx)
S.01	KOTELNA	31,79	150
S.02	SCHODIŠTĚ	-	100
S.03	ŠATNA PERSONÁL	5,82	200
1.04	KANCELÁŘ	6,70	500
S.05	SKLAD	39,47	200
S.06	WC PERSONÁL	3,59	100
S.07	SKLAD	9,61	100
S.08	KUCHYŇE	40,67	500
S.09	SKLAD	1,87	200
S.10	SKLAD POTRAVIN	10,70	200
S.11	SKLAD POTRAVIN	5,30	200
S.12	CHODBA	8,87	100
S.13	PŘÍPRAVNA ŠKRABKÁ BRAMBOR	9,22	100
S.14	PŘÍPRAVNA	1,2	100
S.15	PŘÍPRAVNA	1,2	100
1.16	ÚKLIDOVÁ KOMORA	0,84	500
S.17	SKLAD	1,87	200
S.18	SKLAD	9,61	200
K.01+11	KRYTÍ CO	-	NENÍ ZDĚNO

Shupek 4 - Vln nad rámec prostor NORMÁLNÍ uveden vln.
Zde je prostor normální, žluté - prostor nebezpečný, červené - prostor zvlášť nebezpečný
Shupek 5 - Pozadívek na mří. osvětlení dle NV č. 361/2007 Sb., 45.

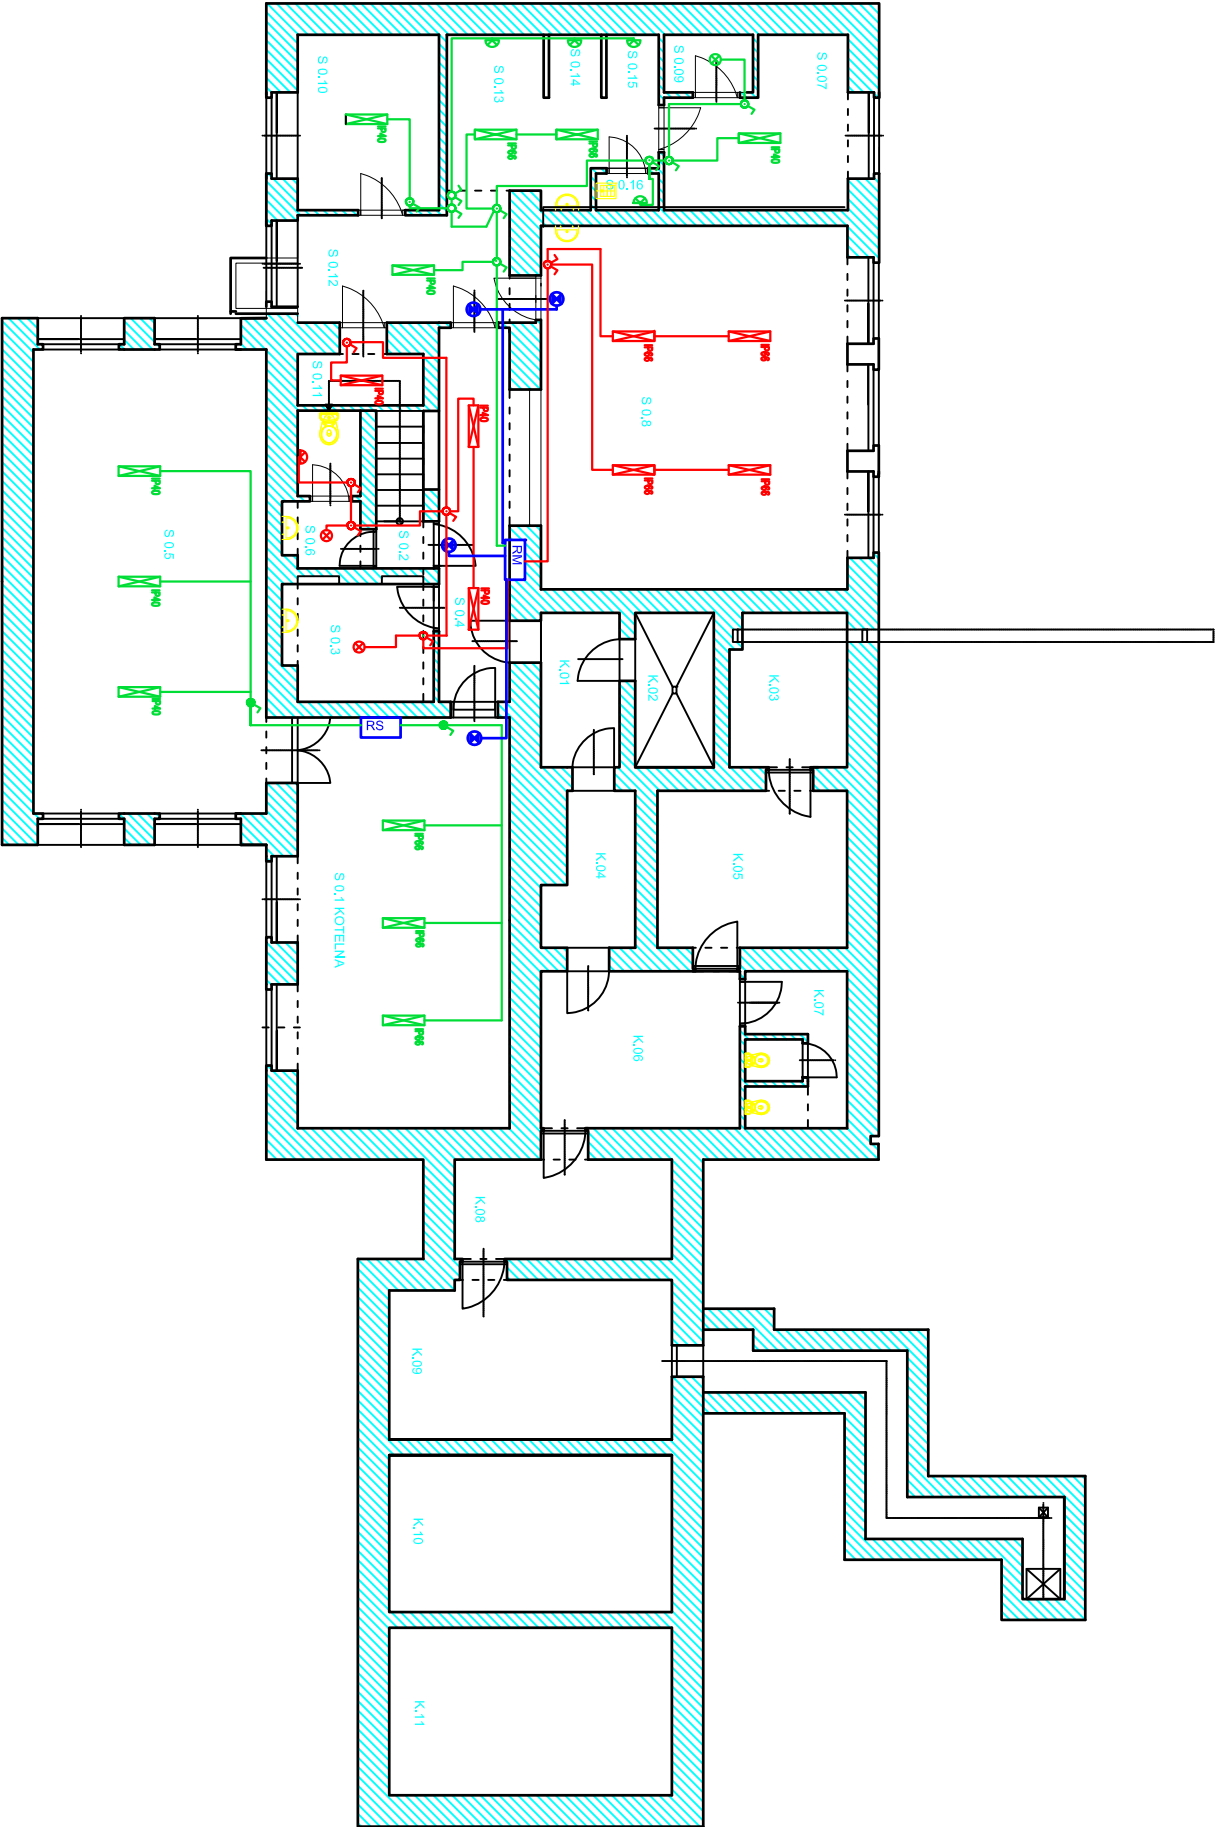

SVĚTELNÉ OKRUHY TAŽENY KABLEM CYKY-J 3x1,5 (5x1,5) POD OMÍTKOU
VÝŠKA VYPÍNAČŮ 120 CM OD PODLAHY POKUD NENÍ UVEDENO JINAK
V MÍSTNOSTECH 2.03 A 2.09 STÁVAJÍCÍ OSVĚTLENÍ ZACHOVÁNO

Výkresník FIDLER	Zpracovatel FIDLER	Techn. kontrola A. Pěšout
Klient FIDLER	Projektant <i>Prácheň</i>	
Investor Město Kolín, Karlovo náměstí 47, Kolín		
Účel REKONSTRUKCE ELEKTROINSTALACE 45 Bohemská 710, Kolín		
PŮDORYS SUTERÉNU		
Osbah výkresu		
OSVĚTLENÍ+NO		
Měřítko 1:100		
Č. výkresu EI-01821-47		