


PŮDORYS

PROTĚJŠÍ DŮM V HUSOVÉ ULICI

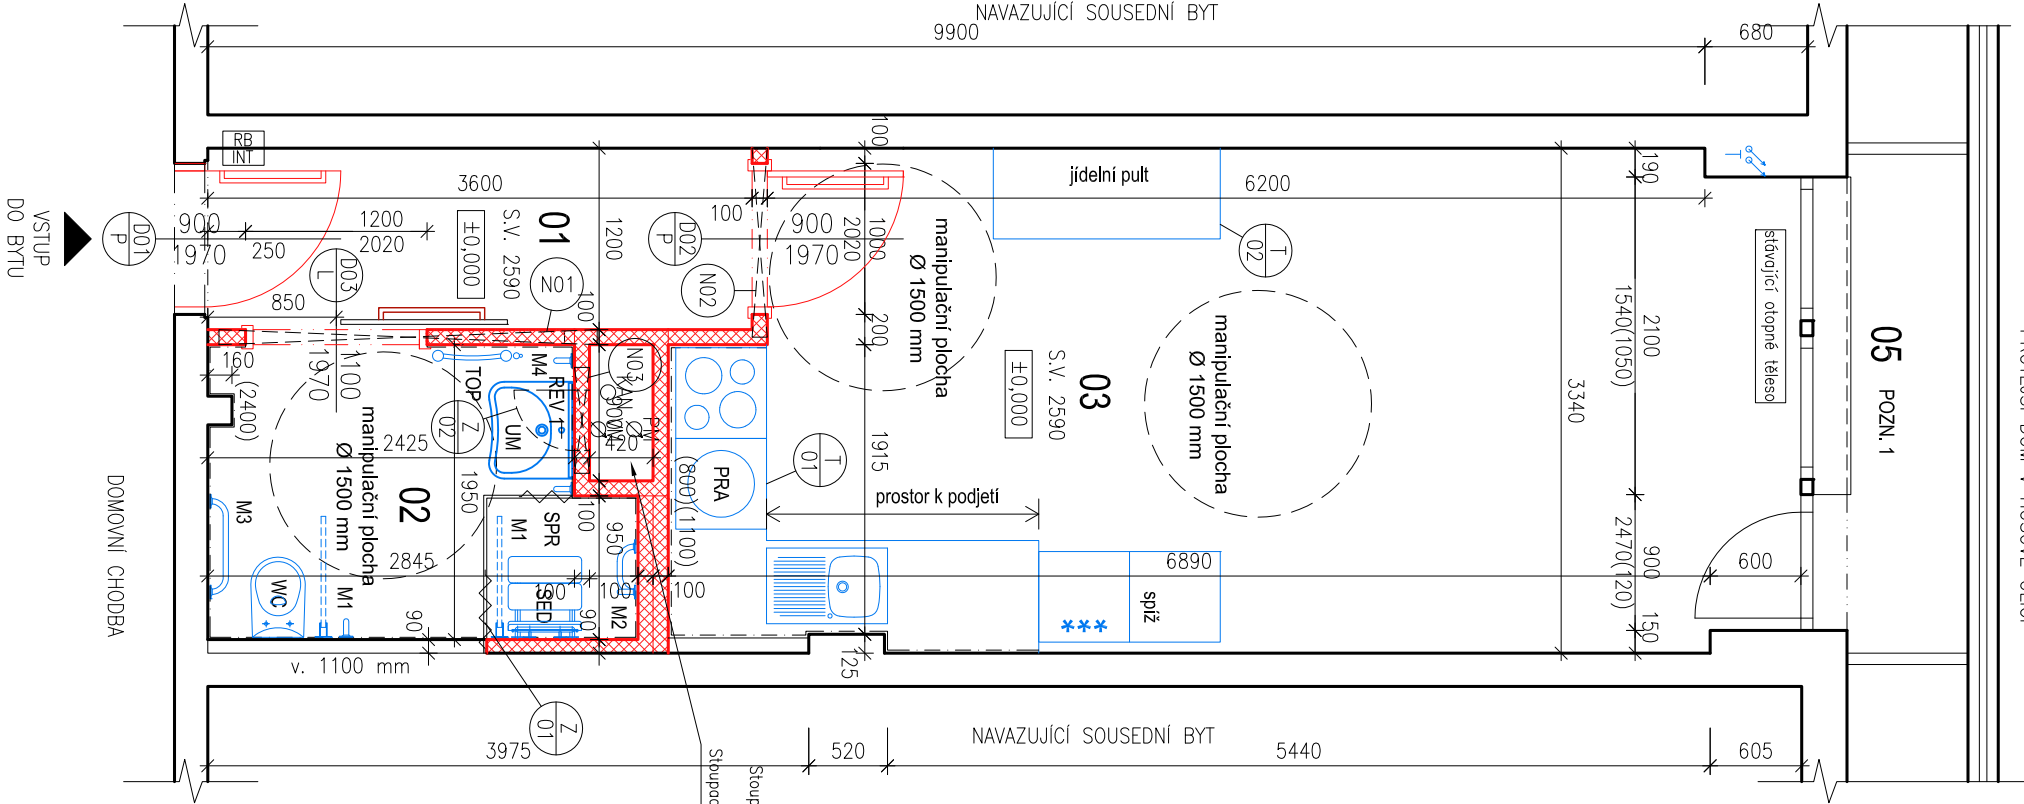

LEGENDA VNIŘNÍ VYBAVENOSTI:

INT	INTERCOM VE VÝŠCE 1200 mm
RB	BYTOVÝ ROZVADĚČ VE VÝŠCE 1200 mm

LEGENDA ZAŘIZOVACÍCH PŘEDMĚTŮ:

UMI	ZDRAVOTNÍ UMÝVADLO 64x55 CM + INVALIDNÍ ZRCADLO SE SNÍŽENOU ROZBITNOSTÍ
SPR	SPRCHOVÝ KOUT 100x985 CM VČETNĚ PŘÍSTUPOVÉ RAMPY
WC	WC KOMBI INVALIDNÍ VÝŠKA VČETNĚ SEDÁTKA 490 mm
SED	SKLOPNÉ SEDÁTKO PRO SPRCHOVÁNÍ S OPEKOU VE VÝŠI 500 mm
M1	SKLOPNÉ MADLO K WC/SPRŠE 85 CM, ZVLNĚNÉ
M2	MADLO LOMENÉ DO SPRCHY 90°, 30x60 CM PRAVÉ, ZVLNĚNÉ
M3	MADLO JEDNODUCHÉ 60 CM, ZVLNĚNÉ
M4	NASTĚNNÉ SVISLÉ MADLO
TOP	ELEKTRICKÝ TOPNÝ ŽEBŘÍK
REV 1	REVIZNÍ DVÍŘKA PLASTOVÁ 400 x 600 mm KE STOLUPAČCE
PRA	AUTOMATICKÁ PRAČKA
PLS	NOVÝ KOMBINOVANÝ PLYNOVÝ SPORÁK - PŘIPOJEN NA STÁVAJÍCÍ PLYN. UZÁVĚR

Pozn.: Všechny vybrané zařizovací předměty i jejich následné umístění musí splňovat požadavky Vyhlášky č. 398/2009 Sb. o obecných technických požadavcích zabezpečující bezpečné užívání staveb

POZN. 1 - z důvodu nevyhovující šířky balkonu a nemožnosti jeho zvětšení, nezahrnují bezbariérové stavební úpravy bytu stavební úpravy balkónu ani bezbariérového přístupu na něj


LEGENDA MÍSTNOSTÍ - Husova 110, byt č. 17

Č. M.	NÁZEV MÍSTNOSTI	PODLAHA	STĚNY	STROP	(m²)
01	VSTUPNÍ CHODBA	KERAMICKÁ DLAŽBA	ŠTUKOVÁ OM. + MALBA	MALBA	4.3
02	KOUPELNA + WC	KERAMICKÁ DLAŽBA	KERAM. OBKLAD + MALBA	MALBA	5.2
03	POKOU + KK	PVC	ŠTUKOVÁ OM. + MALBA	MALBA	23.9
04	BALKÓN	KERAMICKÁ DLAŽBA	MALBA	MALBA	2.8
CELKOVÁ PLOCHA MÍSTNOSTÍ BYTU 1+ KK					36.3

VÝPIS PŘEKLADŮ			CELKEM
OZNAČENÍ PŘEKLADU	ROZMĚRY [mm] š x v x d	POPIS	
N01	100x249x2500	NENOSNÝ PŘEKLAD YTONG P4,4–600, typ NEP 10	1
N02	100x249x1250	NENOSNÝ PŘEKLAD YTONG P4,4–600, typ NEP 10	1
N03	100x249x700	NENOSNÝ PŘEKLAD YTONG P4,4–600, typ NEP 10	1


LEGENDA MATERIÁLŮ

- STÁVAJÍCÍ ZDIVO
- NOVÉ VNIŘNÍ NENOSNÉ VYZDÍVKY Z PLYNOSILIKÁTOVÉHO ZDIVA

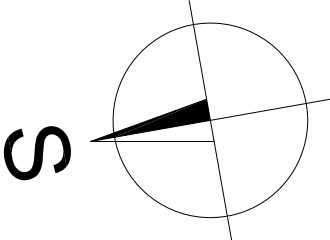

POZNÁMKA:

- NEDILNOU SOUČÁSTÍ DOKUMENTACE JE TECHNICKÁ ZPRÁVA A VÝPIS PRVKŮ
- HRANY OMIŤANÝCH KONSTRUKCÍ BUDOU VYZTUŽENY HLINIKOVÝMI NÁROŽNÍMI PODOMÍTKOVÝMI PROFILY
- STANDARBY UVEDENÉ PROJEKTANTEM JSOU NAVRŽENY JAKO KVALITATIVNĚ MINIMÁLNÍ
- REVIZNÍ DVÍŘKA DO INSTALAČNÍCH JADER BUDOU OSAZENA PŘI OBKLADÁNÍ STĚN TAK, ABY SPÁRA DVÍŘEK SOUHLASILA SE SPÁROU OBKLADU, PŘI ZDĚNÍ INSTALAČNÍHO JADRA VNECHAT PRO REVIZNÍ DVÍŘKA OTVOR O CCA 0 200mm VĚTŠÍ, PRO UMOŽNĚNÍ PŘESNĚHO USAZENÍ DVÍŘEK,
- OBKLAD KUCHYŇSKÉHO KOUTU V KOUPELNĚ PROVÁDĚT AŽ PO OSAZENÍ KUCHYŇSKÉ LINKY A ZAŘÍZOVACÍCH PŘEDMĚTŮ
- PŘI PROVÁDĚNÍ INSTALACÍ JE TŘEBA DBÁT, ABY VODOMĚRY BYLY V JÁDRECH VYSAZENY DO MÍST, KDE BUDOU OSAZENÁ REVIZNÍ DVÍŘKA
- PODLAHOVÁ KERAMICKÁ DLAŽBA BUDE V PROTISKLUZOVÉM PROVEDENÍ TŘIDY MIN. R10
- DVĚŘE OSAZOVANÝ BEZ PRAHU, NÁMAZNOST ROZDÍLNÝCH POKRCHŮ PODLAH BUDE ŘEŠENA PŘECHODOVOU LIŠTOU

Revitali s.r.o. - projektová kancelář Ing. Martin Stybor, Ph.D. Mechovka 270, 190 14 Praha Klánovice 737 033 707, 281 962 179 www.revitali.cz, revitali@seznam.cz					RAZÍTKO
AUTORIZOVAL: Ing. Václav Petrů (0101804)		VYPRACOVAL: Ing. Milan Matějovic		DOKUMENTACE: DSP	
Tel: 608 779 363 vaclav@rafpro.eu		Tel: 775 640 271 milan@optimprojekt.cz			
OBJEDNATEL: Město Kolín, Karlovo náměstí 78, Kolín 1, 280 02 Kolín	PROJEKT: REKONSTRUKCE BYTŮ Husova 110 byt č. 10, 17 a Husova 111 byt č. 1, 14, 19				ČÍSLO ZAKÁZKY: 2016005
UMÍSTĚNÍ: Husova č. p. 110, Kolín, parc. č. 5539, katastrální území Kolín	PROJEKT ČÁSTI: D.1.1 ARCHITEKTONICKO - STAVEBNÍ ŘEŠENÍ				MĚŘÍTKO: 1:50
					DATUM: 3/2016
	POČET FORMÁTŮ: 2 x A4				
	ČÍS.KOPIE:	ČÁST:	ČÍS.PARÉ:		
NÁZEV VÝKRESU: PŮDORYS BYTU č. 110/17 - navržený stav	AST_100				