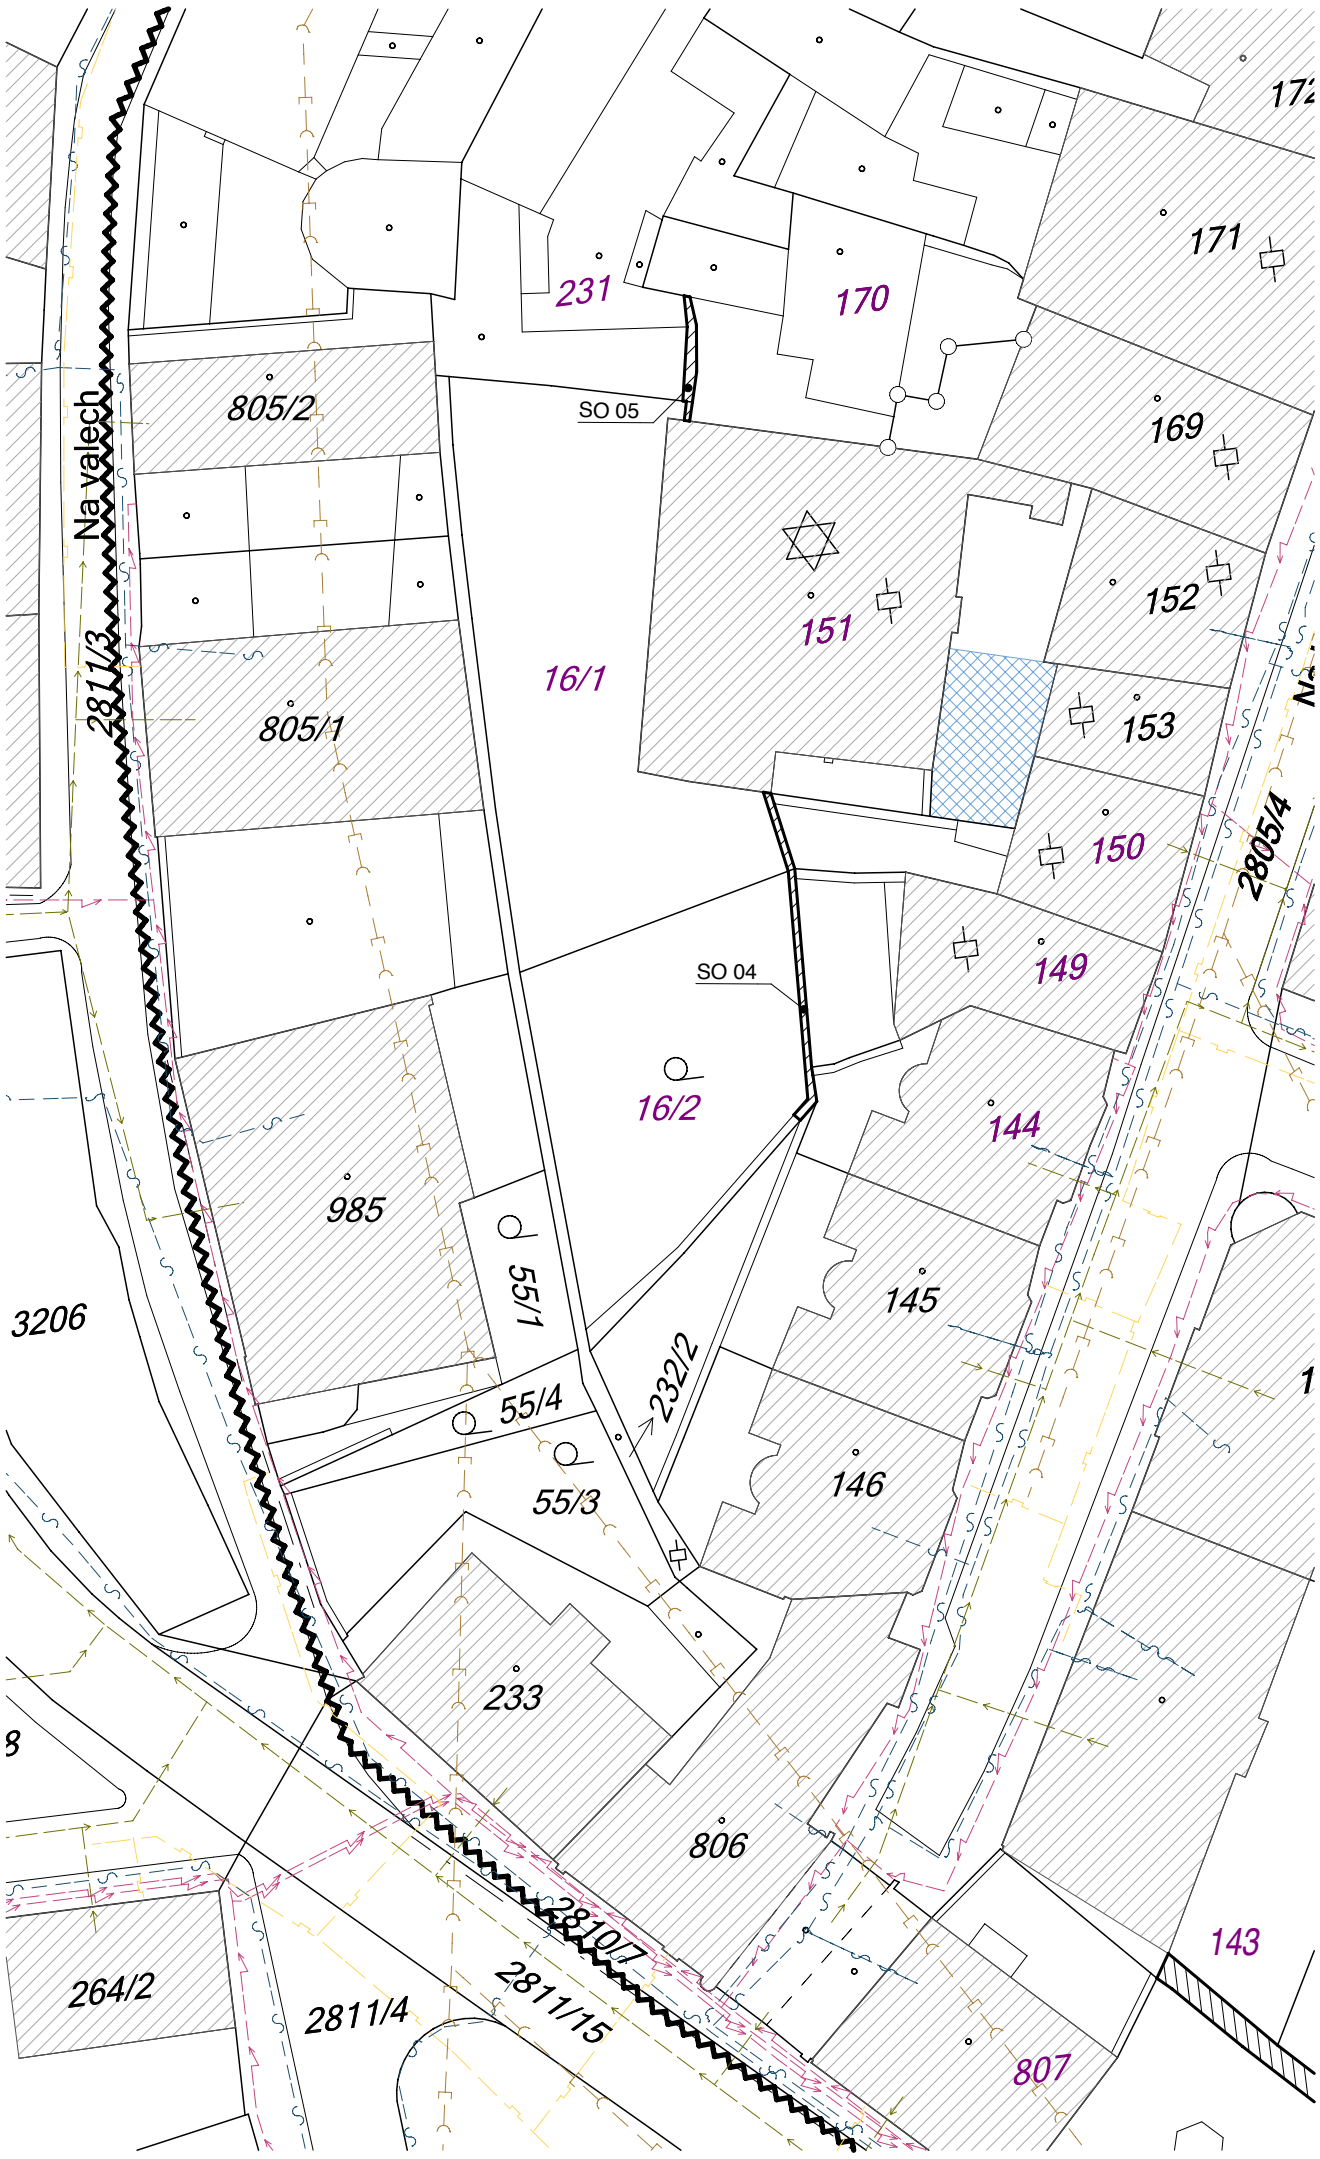

LEGENDA

- ŘEŠENÉ OBJEKTY - 2. ETAPA
- OSTATNÍ OBJEKTY
- PLOCHA PRO ZAŘÍZENÍ STAVENIŠTĚ
- HRANICE PARCEL
- 115 ČÍSLA DOTČENÝCH PARCEL
- 115 ČÍSLA OSTATNÍCH PARCEL
- OSTATNÍ POLOHOPIS, KOMUNIKACE
- HRANICE MĚSTSKÉ PAMÁTKOVÉ REZERVACE

STÁVAJÍCÍ SÍTĚ:

- SDĚLOVACÍ VEDENÍ
- ELEKTRO ROZVODY
- VODOVOD
- KANALIZACE
- PLYNOVOD
- RADIORELÉOVÉ TRASY

S

±0,000 = 216.34 m n. m. Bpv
SOUŘADNICOVÝ SYSTÉM: S-JTSK
KÓTOVÁNO V MILIMETRECH

Č. PARC. 16/1, 16/2 a st. 170, K.Ú. Kolín [668150]

AUTOR NÁVRHU: Ing. arch. Jaroslav Svěrek HIP: Ing. arch. Petra Borůvková	VYPRACOVAL: Ateliér Masák & Partner s.r.o.: Ing. arch. Petra Borůvková, Ing. arch. Terezie Tomšů, Ing. arch. Zuzana Jedličková	ZODPOVĚDNÝ PROJEKTANT: Ing. arch. Jakub Masák, autorizovaný architekt, č. autorizace: 03086	GENERÁLNÍ PROJEKTANT: Masak & Partner Ateliér Masák & Partner, s.r.o. Rooseveltova 39/575, 160 00 Praha 6 Bubeneč, IČ: 27086631
STAVEBNÍK: město Kolín, Karlovo náměstí 78, 280 12 Kolín 1, IČ: 00235440			STUPEŇ PROJEKTU: DSP + DZS Č. PARÉ:
AKCE: **OPRAVA HRADEBNÍ ZDI V KOLÍNĚ - 2. ETAPA**			DATUM: 08/2021 MĚŘÍTKO:
ČÁST: SITUAČNÍ VÝKRESY			ČÁST: C
PŘÍLOHA: **KOORDINAČNÍ SITUAČNÍ VÝKRES SO 04 A SO 05**			Č. PŘÍLOHY: **C.3**