


Konstrukce CHODNÍK

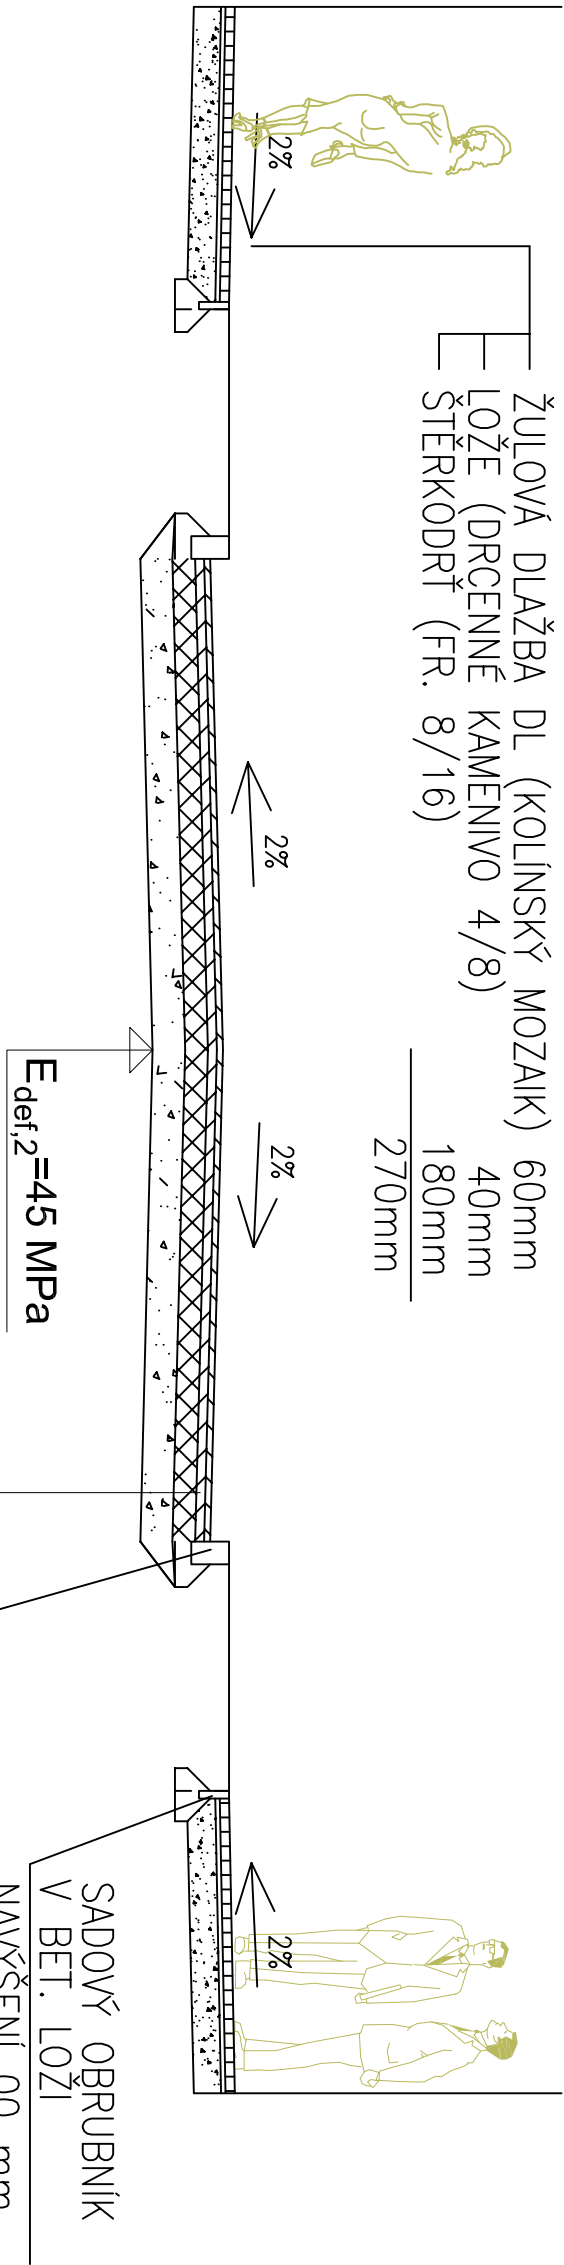

SKLADBA D1-N-7-V/PII (dle TP 170 - upravená)	
ASFALTOVÝ BETON STŘEDNĚZRNNÝACO 11	40 mm
SPOJ. POSTŘÍK MODIFIKOVANÝ	PS, EM 0,20 kg/m <sup>2</sup>
OBALOVÉ KAMENIVO	ACL 16+ 60 mm
INFILTRAČNÍ POSTŘÍK	PIA, E 0,30 kg/m <sup>2</sup>
SMĚS STMELENÁ S CEMENTEM	SC C <sub>8/10</sub> 170 mm
ŠTĚRKODRŤ	ŠD <sub>B</sub> 200 mm

CELKEM min.470 mm

PROJEKTANT		INVESTOR	
<b>REINVEST</b>		Královské město <b>kolín</b>	
AKCE		Město Kolín Karlovo náměstí 78 280 12, Kolín 1	
REINVESTI spol. s r.o., K Novému Dvoru 897/66, 142 00 Praha 4			
"Rekonstrukce ul. Zborovská - kanalizace, komunikace, veřejné osvětlení"			
HLAVNÍ ING. PROJEKTU		KATASTR	ČÁST
Ing. Marek Raška		Kolín	
ODPOVĚDNÝ PROJEKTANT		STUPEN	
Ing. Jiří Sobot		DPS/RDS	
PROJEKTANT		SOUR. SYSTÉM	JTSK
		DATUM	01/2023
KRESLIL		MĚŘÍTKO	VARIANTA
ZAMĚŘIL		POČET FORMÁTŮ	2A4
		ČÍSLO ZAKÁZKY	2217
SO 101 KOMUNIKACE			VZOROVÝ PŘÍČNÝ ŘEZ
D113.			