

PŘÍPOJKA	HLOUBKA HLAVNÍ STOKY	HLOUBKA NAPOJENÍ U	DÉLKA PŘÍPOJKY	SKLON PŘÍPOJKY	HLOUBKA RŠ	VÝŠKA POKLOP
STOKA A						
PD-301	222,73	222,83	5,40	2,00%	222,94	224,41
PD-300	222,71	222,81	5,57	2,00%	222,92	224,54
PD-265	222,71	222,81	3,12	2,00%	222,87	224,49
PD-299	222,68	222,78	4,94	2,00%	222,88	224,70
PD-266	222,67	222,77	3,26	2,00%	222,84	224,55
PD-286	222,65	222,75	3,24	2,00%	222,81	224,54
PD-298	222,65	222,75	4,94	2,00%	222,85	224,80
PD-278	222,57	222,67	3,53	2,00%	222,74	224,50
PD-277	222,46	222,56	5,25	2,00%	222,67	224,80
PD-393	222,38	222,48	2,87	2,00%	222,54	224,45
PD-292	222,34	222,44	3,08	2,00%	222,50	224,28
STOKA B						
PD-228	223,08	223,18	4,46	2,00%	223,27	225,38
PD-380	222,88	222,98	3,90	2,00%	223,06	225,06
PD-342	222,78	222,88	4,07	2,00%	222,96	225,06
PD-295	222,68	222,78	4,80	2,00%	222,88	224,62
PD-433	222,55	222,65	5,96	2,00%	222,77	224,79
PD-294	222,52	222,62	6,05	2,00%	222,74	224,50
PD-276	222,43	222,53	5,91	2,00%	222,65	224,65
STOKA D						
PD-1054	222,80	222,90	11,94	2,00%	223,14	224,40
PD-253	222,68	5,53	5,53	2,00%	5,64	224,24


KÓTA TERÉNU

HLOUBKA VÝKOPU

KÓTA DNA POTRUBÍ

SROVNÁVACÍ ROVINA
STANIČENÍ /m/

DN /mm/
MATERIÁL
SPÁD /%/,DÉLKA /m/

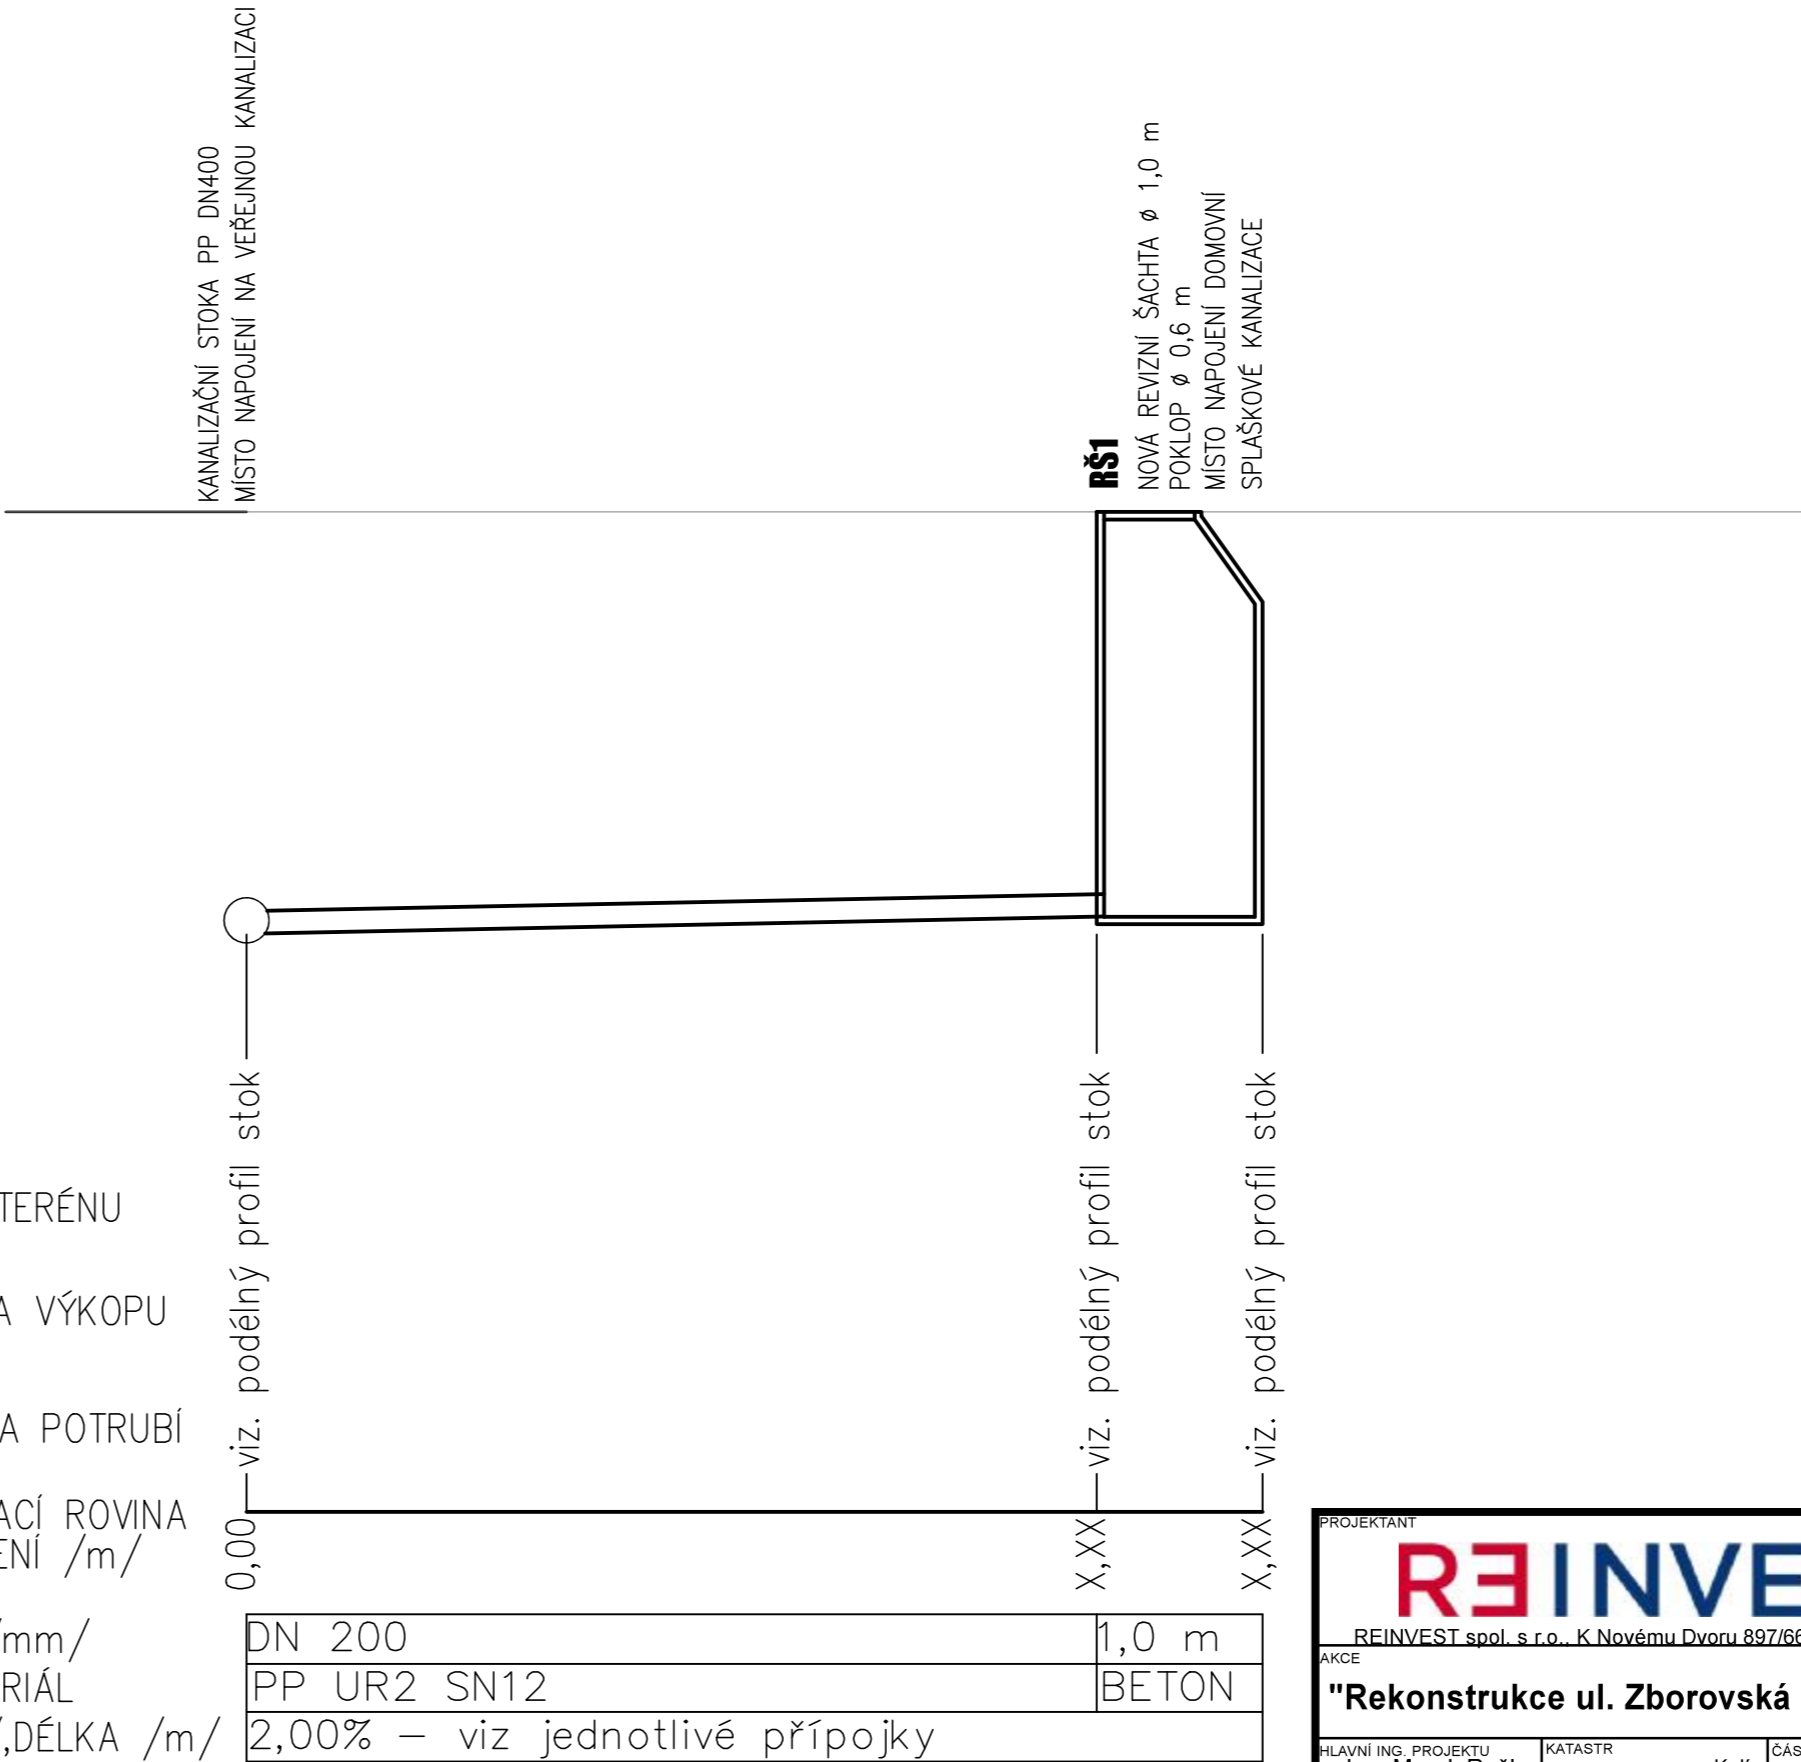

PROJEKTANT <div>REINVEST</div> REINVEST spol. s r.o., K Novému Dvoru 897/66, 142 00 Praha 4				INVESTOR Město Kolín Karlovo náměstí 78 280 12, Kolín 1			
AKCE "Rekonstrukce ul. Zborovská - kanalizace, komunikace, veřejné osvětlení"						ČÍSLO PŘÍLOHY SO201.5	
HLAVNÍ ING. PROJEKTU Ing. Marek Raška		KATASTR Kolín		ČÁST S0 201 KANALIZACE		ČÍSLO SOUPRAVY	
ODPOVĚDNÝ PROJEKTANT Ing. Martin Jíra		STUPĚŇ DPS					
PROJEKTANT Ing. Martin Jíra		SOUR. SYSTÉM JTSK		DATUM 01/2023			PŘÍLOHA VZOROVÝ PODÉLNÝ PROFIL KANALIZAČNÍ PŘÍPOJKY
KRESLIL Ing. Martin Jíra		MĚŘITKO 1:50		VARIANTA			
ZAMĚŘIL		POČET FORMÁTŮ 3xA4		ČÍSLO ZAKÁZKY 2217			