




ZÁSUVKOVÉ OKRUHY TAŽENY KABLEM CYKY-J 3x2,5 POD OMÍTKOU  
VÝŠKA ZÁSUVEK 40 CM OD PODLAHY POKUD NENÍ UVEDENO JINAK

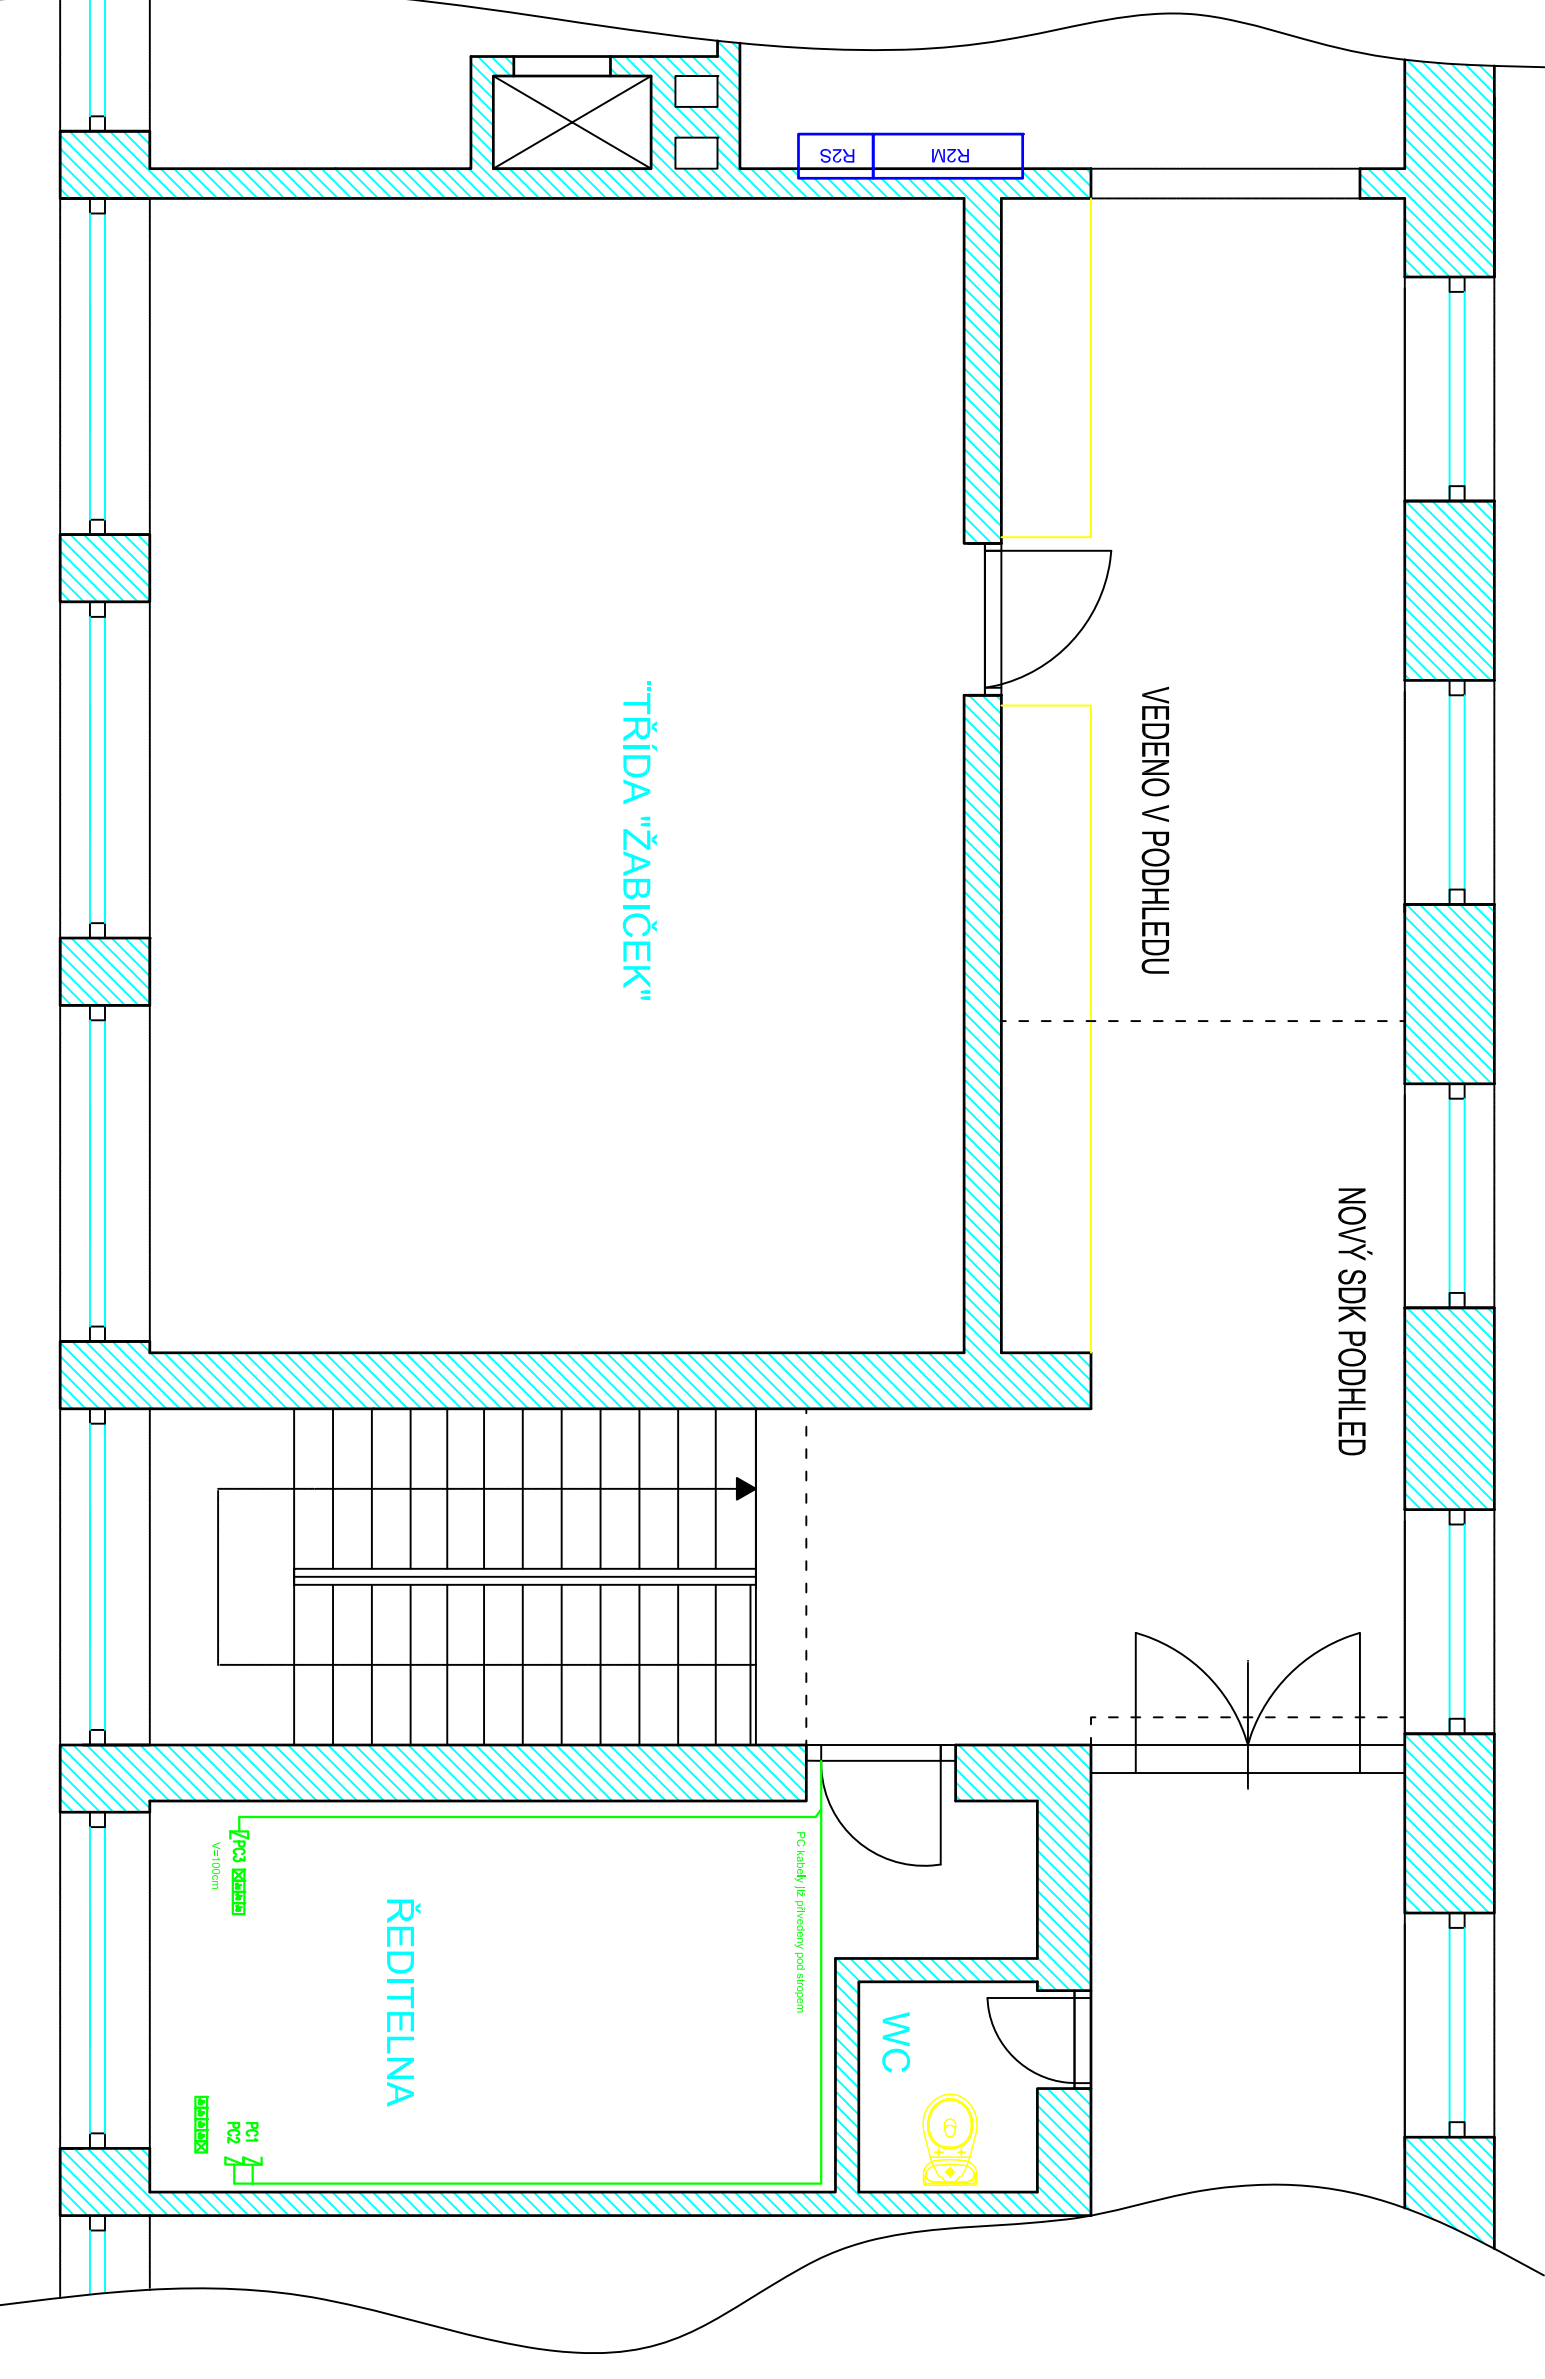

ROZVODY POČÍTAČOVÉ SÍTĚ TAŽENY KABLEM UTP Cat5e V OHĚBNÉ TRUBCE 16 POD OMÍTKOU  
VÝŠKA ZÁSUVEK PC 40 CM OD PODLAHY, POKUD NENÍ UVEDENO JINAK.

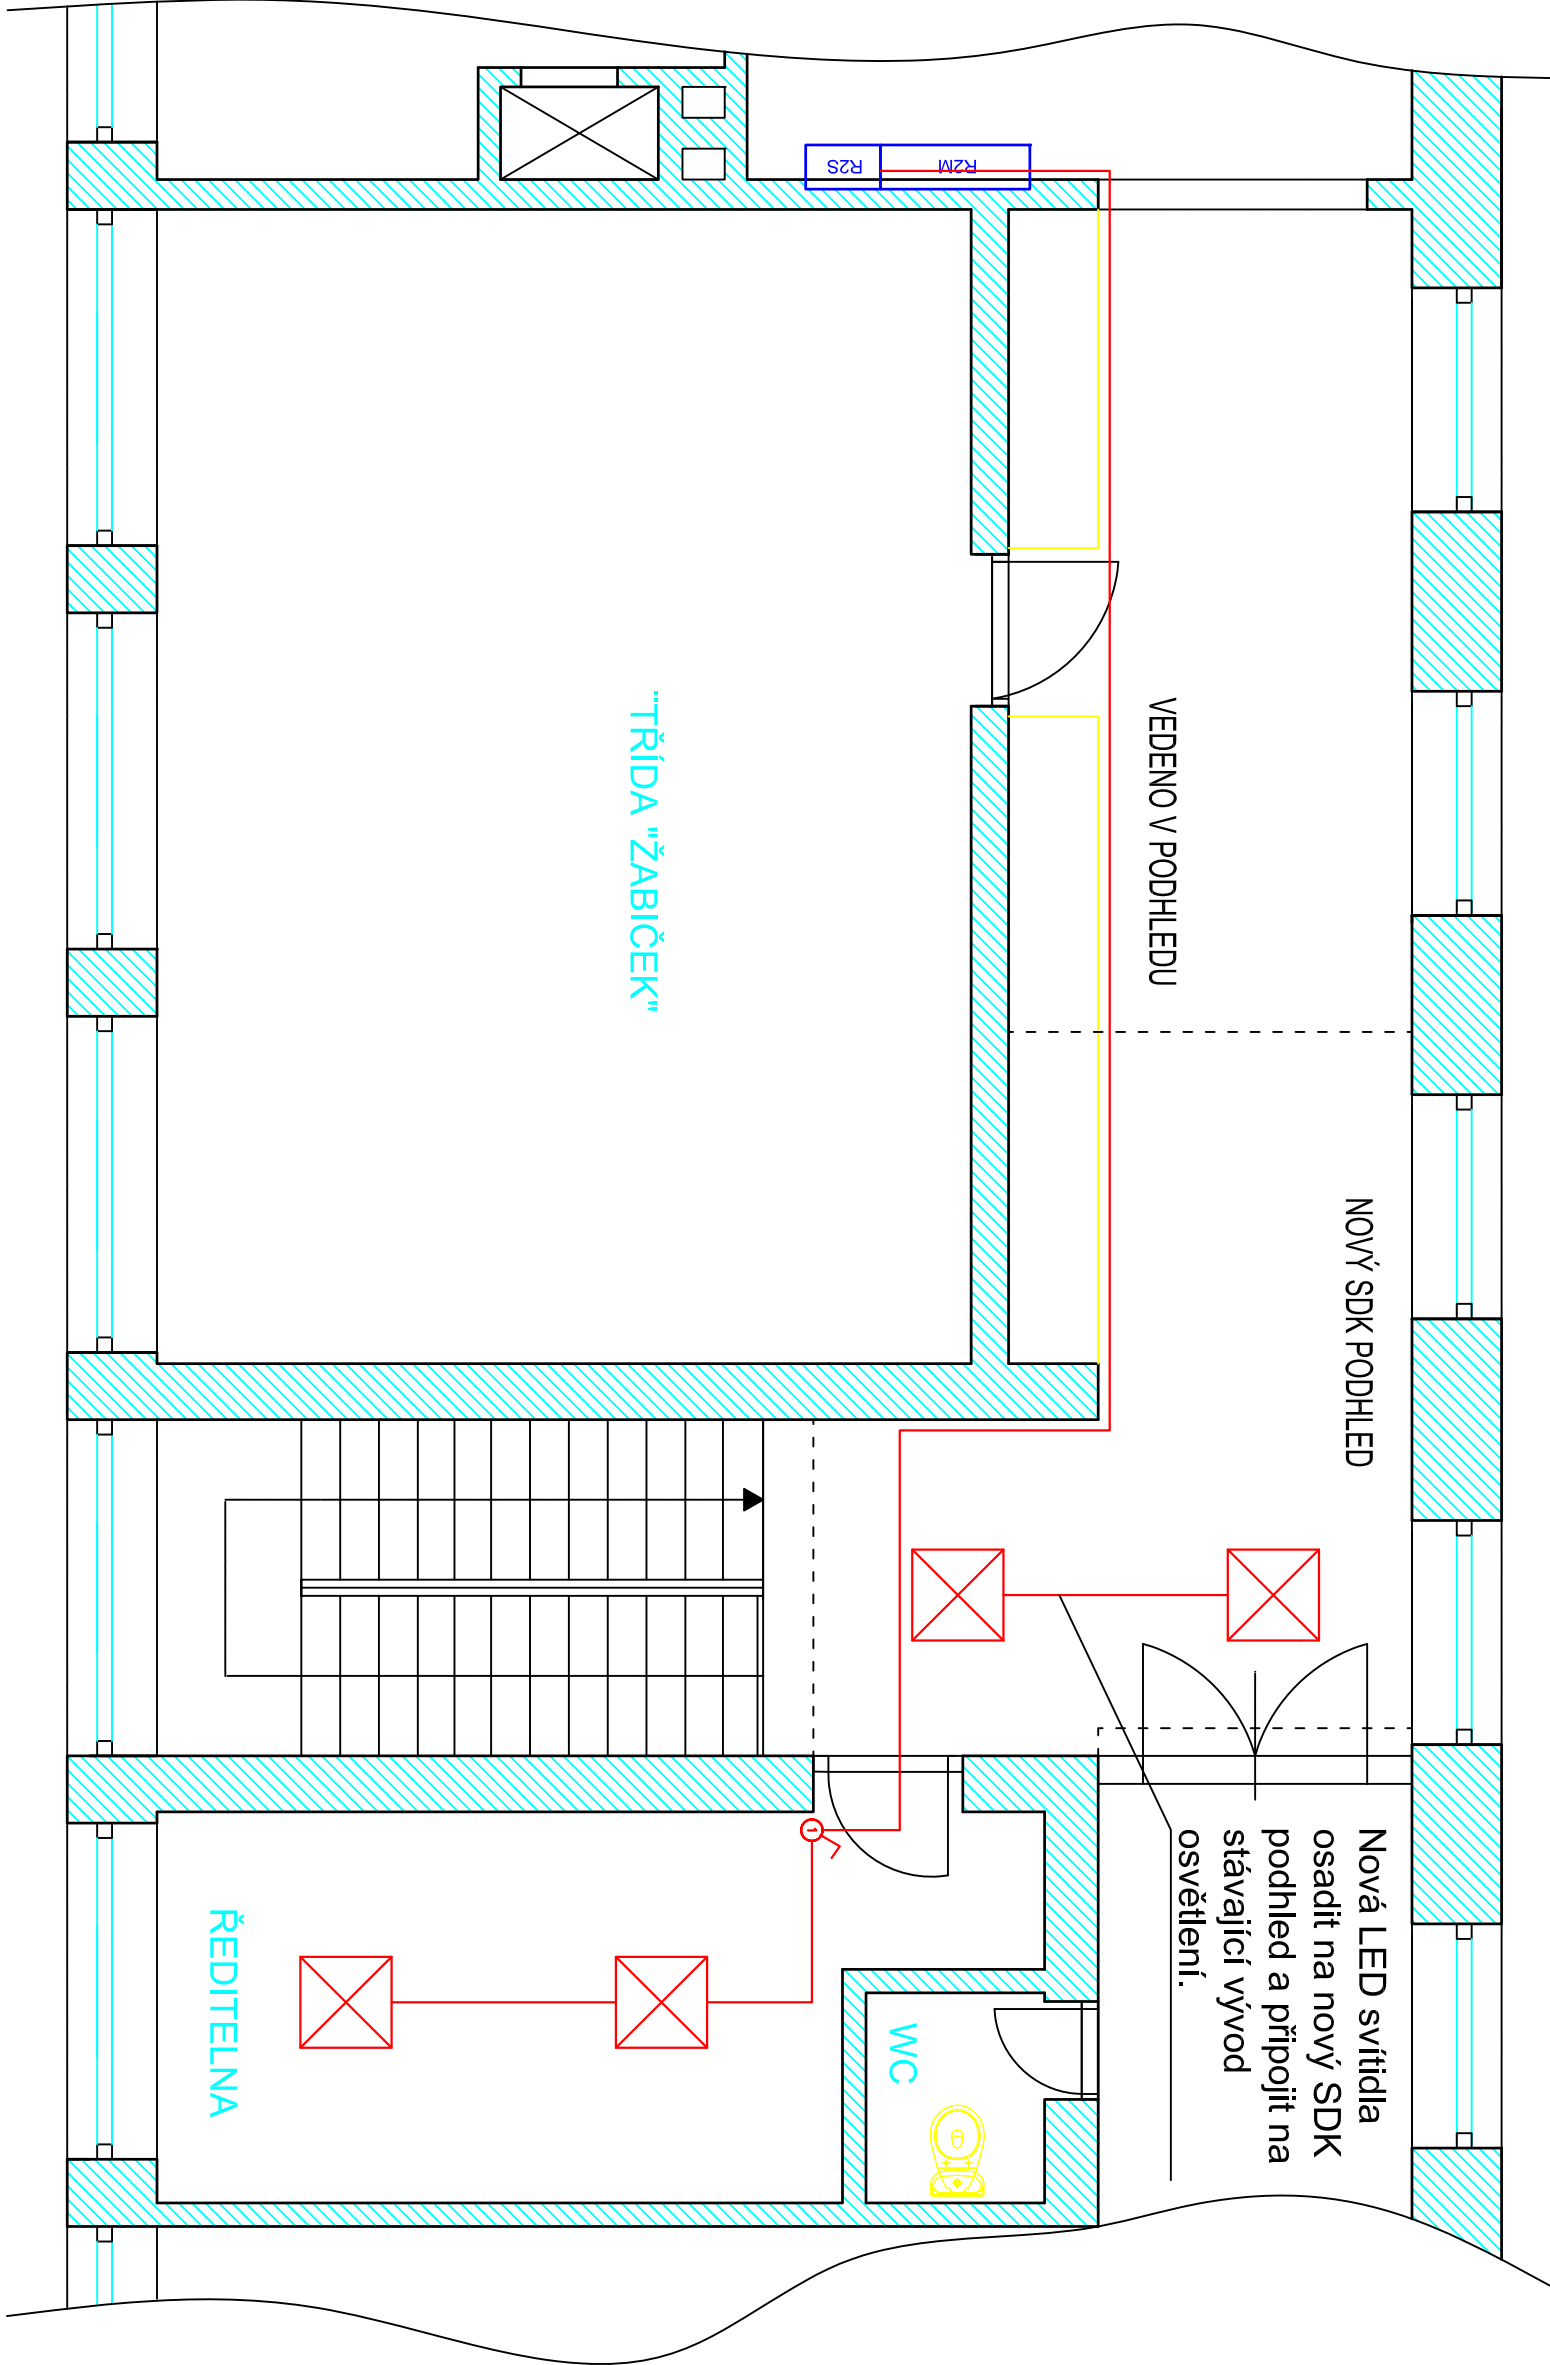

SVĚTELNÉ OKRUHY TAŽENY KABLEM CYKY-J 3x1,5 (5x1,5) POD OMÍTKOU  
VÝŠKA VYPÍNAČŮ 120 CM OD PODLAHY POKUD NENÍ UVEDENO JINAK  
PRO KOMPLETACI POUŽITÝ PŘÍSTROJE ABB - ŘADA TANGO BILÁ

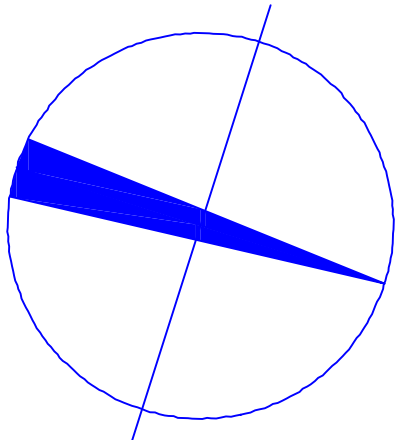

Vypracoval	Zlep. projektant	Techn. kontrola
FIDLER	FIDLER	A. Pešout
Košíř	Podpis	Autorizace
FIDLER	<i>Princ</i>	Ing. Pačes Rostislav
Investor		
Město Kolín, Karlovo náměstí 47, Kolín		
Adresa		
REKONSTRUKCE ELEKTROINSTALACE		
MŠ Chelčického 1299, KOLÍN 5		
Objekt		
Projekt pro realizaci		
č. zakázky		
01223		
počet		
1		
archivní č.		
A01223		
Měřítko		
1:50		
Č. výkresu		
EL-01223-04		