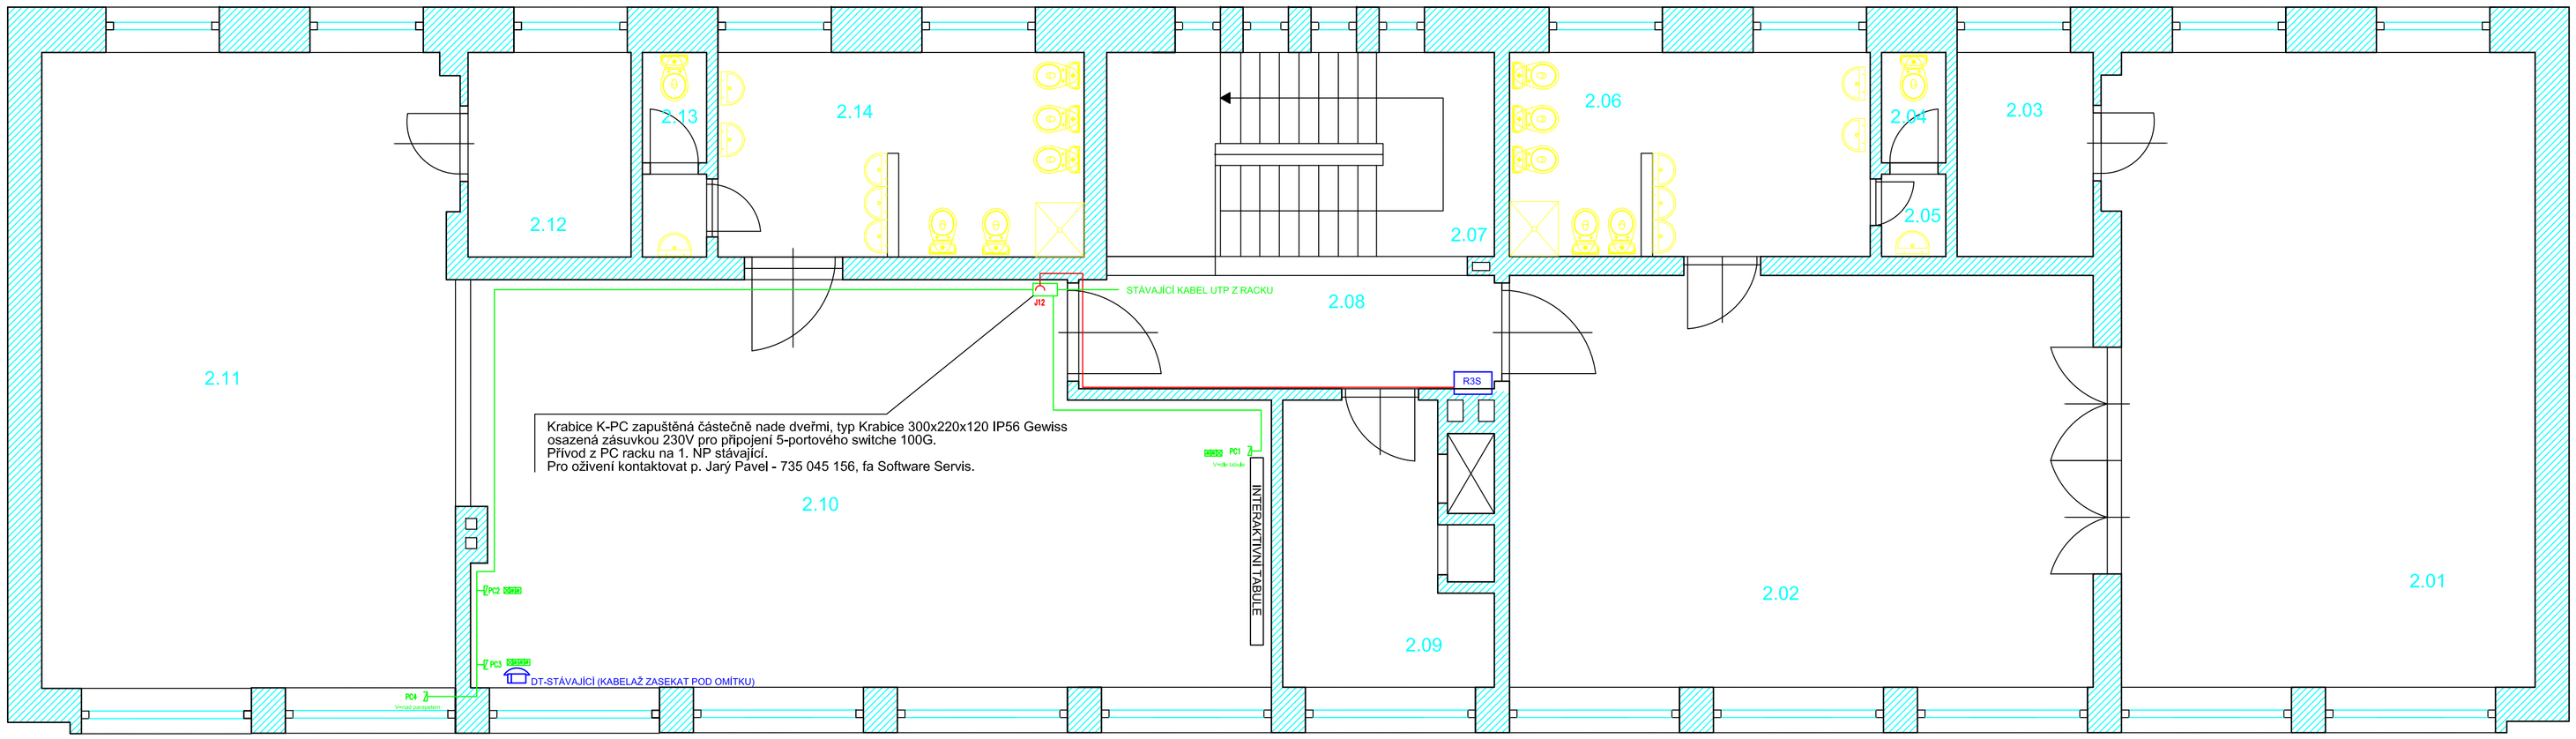

LEGENDA MÍSTNOSTÍ					
Č.M.	NÁZEV	Plocha (m2)	Pož. krytí	Pož. osv.(lx)	Dotčení prostory
2.01	UČEBNA	46,30	BA2	500	
2.02	UČEBNA	43,70	BA2	500	
2.03	SKLAD LŮŽKOVIN	5,80	BA2	200	
2.04	WC PERSONÁL	1,30		200	
2.05	WC PERSONÁL	1,30		200	již REKONSTRUOVÁNO
2.06	UMYVÁRNA + WC DĚTI	13,40	BA2	200	
2.07	SCHODIŠTĚ	8,80	BA2	200	
2.08	CHODBA	13,20	BA2	200	
2.09	PŘÍPRAVNA POKRMŮ	9,80		500	
2.10	UČEBNA	54,76	BA2	500	Rekonstrukce
2.11	UČEBNA	46,99	BA2	500	Rekonstrukce
2.12	SKLAD LŮŽKOVIN	6,07	BA2	200	Rekonstrukce
2.13	WC PERSONÁL	2,60		200	Rekonstrukce
2.14	UMYVÁRNA + WC DĚTI	8,44	BA2	200	Rekonstrukce

Sloupec 4 - Vliv nad rámec prostor NORMÁLNÍ, uveden vliv,
Zelený-prostor normální, Žlutý - prostor nebezpečný, červený - prostor zvlášť nebezpečný
Sloupec 5 - Požadavek na min. osvětlení dle NV č. 361/2007 Sb., 45.

ROZVODY POČÍTAČOVÉ SÍTĚ TAŽENY KABELEM UTP Cat5e V OHEBNÉ TRUBCE 16 POD OMÍTKOU
VÝŠKA ZÁSUVEK PC 40 CM OD PODLAHY, POKUD NENÍ UVEDENO JINAK.

Vypracoval: FIDLER	Zodp. projektant: FIDLER	Tech. kontrola: A. Pešout
Kreslil: FIDLER	Podpis:	Autorizace: Ing. Pačes Rostislav

FASP-FIDLER ADAM
PROJEKČNÍ KANCELÁŘ
U KŘÍŽOVATKY 106, KOLÍN 4
TEL.: 603 466 779
E-mail: info@fasp.cz

Investor: Město Kolín, Karlovo Náměstí 47, Kolín

Akce: REKONSTRUKCE ELEKTROINSTALACE
MŠ Chelčického 1299, KOLÍN 5

TŘÍDA "SLUNÍČKA" - 2.NP

Obsah výkresu: ROZVODY PC

formát	1 list A1
datum	únor/2023
účel	Projekt pro realizaci
č. zakázky	01223
paré	1
archivní č.	A01223
Měřítko	1:50
Č. výkresu	EL-01223-03