

KRAJ:	Středočeský
KATASTRÁLNÍ ÚZEMÍ:	Kolín
DRUH POVRCHU ÚZEMÍ:	Žulová dlažba

Podélný profil: TRASA - (3) M 1:500/100
Rozsah: km 0,00000 - km 0,05564

SROVNÁVACÍ ROVINA=195m


KÓTY NIVELETY:

KÓTY TERÉNU:

STANIČENÍ:

SMĚROVÉ POMĚRY:

VZDÁLENOST PŘ. ŘEZŮ:

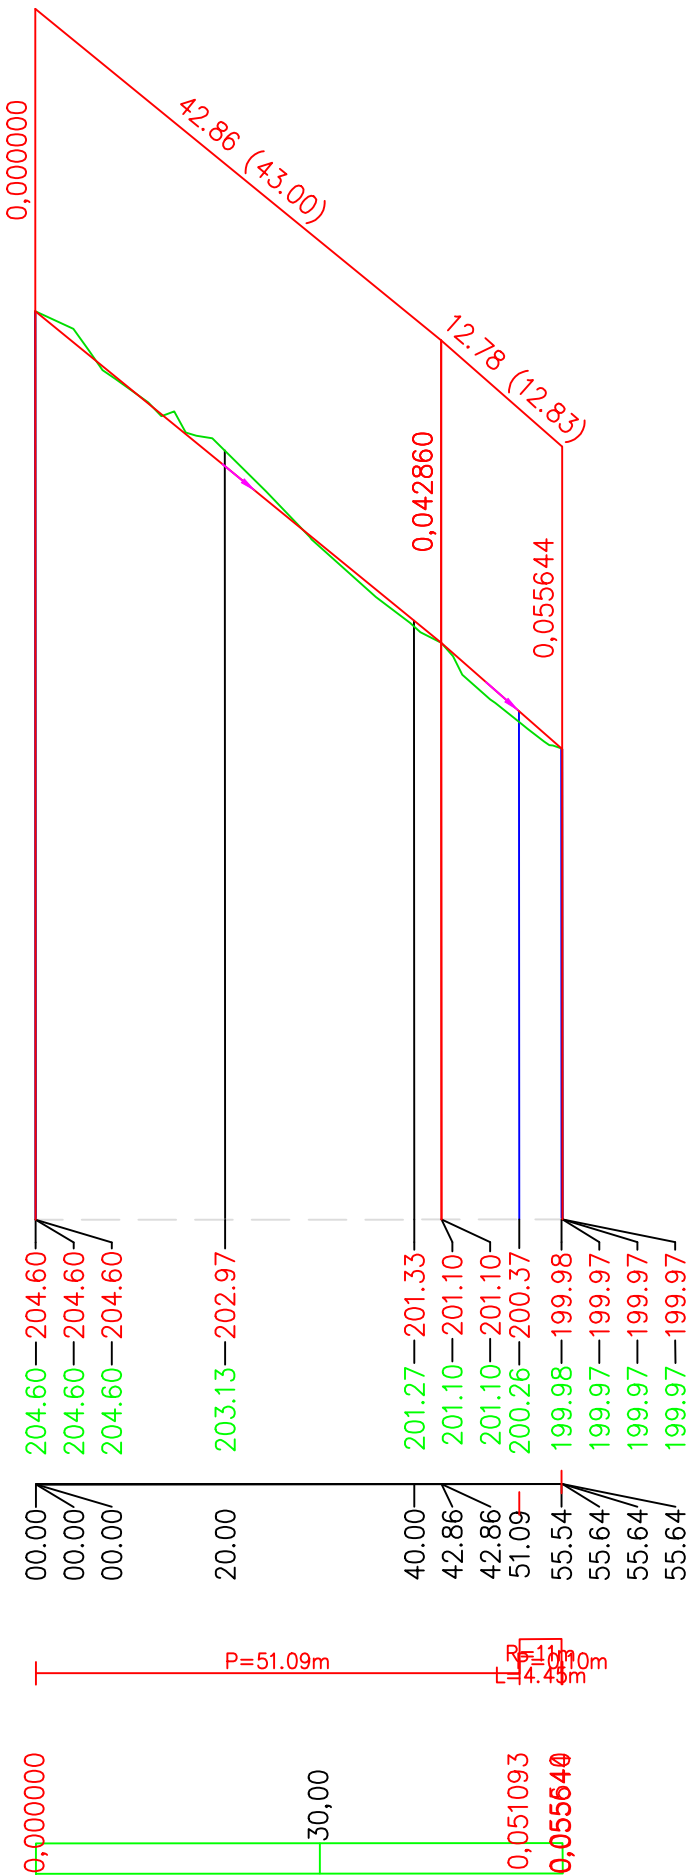

Souřadný systém: S–JTSK Výškový systém: Bpv							
ZODP. PROJEKTANT:	Ing. Dvořáková	PROJEKTOVALI:	Ing. Lucie Dvořáková				
KRAJ:	Středočeský	MĚSTO:	Kolín				
NÁZEV: Zpracování projektové dokumentace na rekonstrukci komunikace v ul. Sokolská, Kolín				ČÍSLO PŘÍLOHY: D.2c			
DATUM:	6/2019	STUPEŇ PD:	DSP,PS			MĚŘÍTKO:	1:500/100
ČÁST: D. DOKUMENTACE STAVBY							
PŘÍLOHA: Podélný řez – trasa 3							