KABELY K PŘÍSTROJŮM TAŽENY POD OMÍTKOU

SCHÉMA AREÁLU MŠ 1:2000

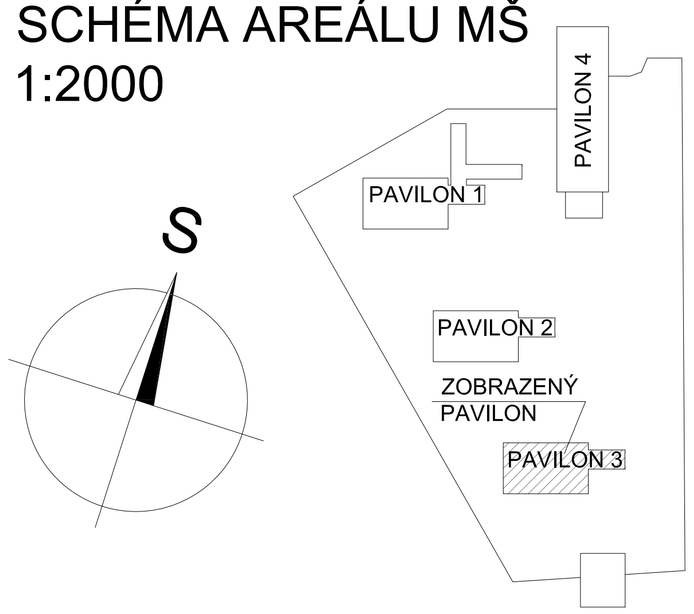

LEGENDA MÍSTNOSTÍ				
Č.M.	NÁZEV	Plocha (m2)	VLIVY	Pož. osv.(lx)
1.01	VSTUPNÍ HALA	10,50	BA2	150
1.02	SCHODIŠTĚ	11,50	BA2	200
1.03	CHODBA	14,20	BA2	200
1.04	KOTELNA	6,70		200
1.05	UMYVÁRNA PERSONÁL	7,90		150
1.06	WC UČITELÉ	23,90	BA2	150
1.07	ŠATNA DĚTI	18,40	BA2	200
1.08	TŘÍDA	2,98	BA2	500
1.09	UMYVÁRNA DĚTI	14,00	BA2	200
1.10	KUCHYŇKA	10,70	BA2	500
1.11	CHODBA	5,30	BA2	200
1.12	SKLAD	7,00	BA2	150
1.13	SKLAD	9,89		150
1.14	SKLAD	42,70	BA2	150

Sloupec 4 - Vliv nad rámec prostor NORMÁLNÍ, uveden vliv.
Zeleně-prostor normální, žlutě - prostor nebezpečný, červeně - prostor zvlášť nebezpečný
Sloupec 5 - Požadavek na min. osvětlení dle NV č. 361/2007 Sb., 45.

Vypracoval: FIDLER	Zodp. projektant: FIDLER	Tech. kontrola: A. Pešout	FASP-FIDLER ADAM PROJEKČNÍ KANCELÁŘ U KŘIŽOVATKY 106, KOLÍN 4 TEL.: 603 466 779 E-mail: info@fasp.cz
Kreslil: FIDLER	Podpis:	Autorizace:	
Investor: Město Kolín, Karlovo Náměstí 47, Kolín			formát: 1 list A1
Akce: REKONSTRUKCE ELEKTROINSTALACE MŠ BEZRUČOVA 801, KOLÍN			datum: únor/2023
PAVILON 3 - 1.NP			účel: Projekt pro realizaci č. zakázky: 01023 paré: 3 archivní č.: A01023
Obsah výkresu: PŘÍVODY A JINÉ SPOTŘEBIČE			Měřítko: 1:50 Č. výkresu: EL-01023-F01