



LEGENDA MÍSTNOSTI			
Č.M.	NÁZEV	Plocha (m2)	VLIVY
1.01	SCHODIŠTĚ	12,70	BA2
1.02	CHODBA	17,54	BA2
1.03	ŠATNA DĚTI	29,10	BA2
1.04	UMÝVÁRNA DĚTI	16,25	BA2
1.05	WC DĚTI	9,40	BA2
1.06	SKLAD	4,65	BA2
1.07	SKLAD	5,40	BA2
1.08	VÝDEJ JIDEL	9,87	BA2
1.09	ŠATNA PERSONAL	9,87	BA2
1.10	ÚKLID	1,00	BA2
1.11	SKLAD	7,5000	BA2
1.12	HERNA	110,50	BA2
1.13	HERNA	110,50	BA2
1.14	SKLAD	5,40	BA2
1.15	SKLAD	2,7200	BA2
1.16	WC DĚTI	9,40	BA2
1.17	UMÝVÁRNA DĚTI	16,25	BA2
1.18	ŠATNA DĚTI	29,08	BA2
1.19	VÝDEJ JIDEL	9,98	BA2
1.20	ŠATNA PERSONAL	9,85	BA2
1.21	SKLAD	7,62	BA2
1.22	CHODBA	12,80	BA2
1.23	ÚKLID	1,10	BA2
1.24	SCHODIŠTĚ	17,30	BA2

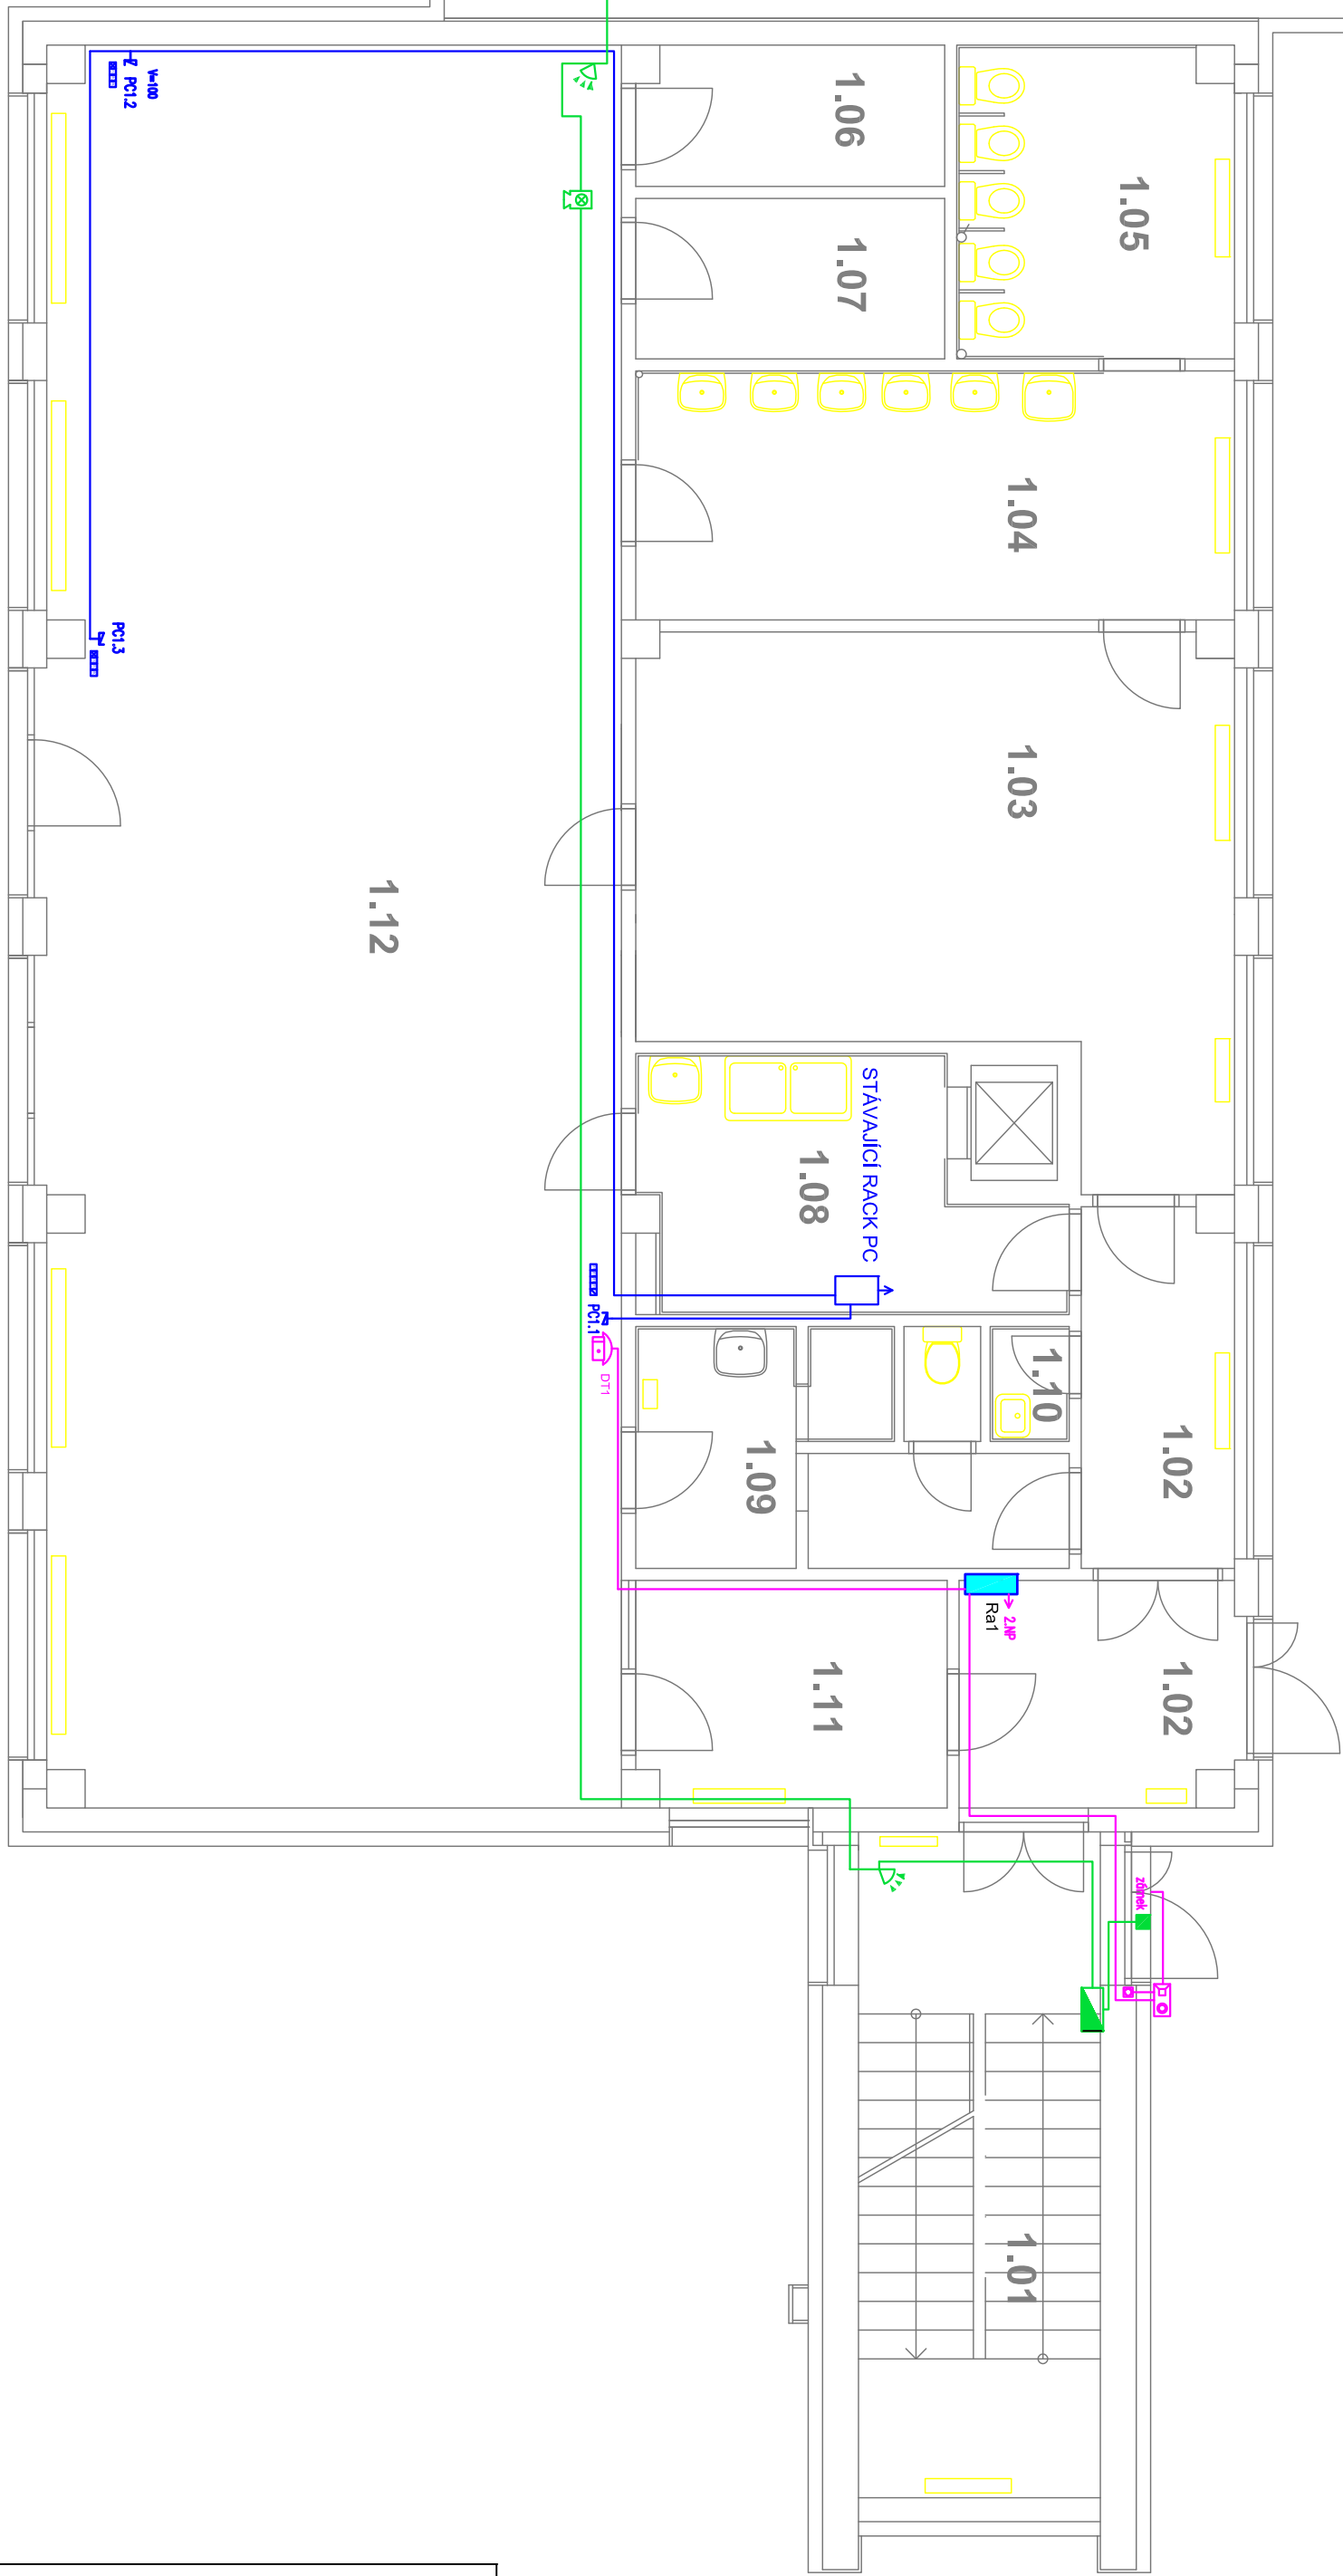

KABELAŽ DATOVÉ SÍTĚ PROVEDENA KABLEM UTP CAT6E V OCHRANNÉ TRUBCE POD OMÍTKOU.
VÝŠKA ZÁSUVK 40 CM OD PODLAHY POKUD NENÍ UVEDENO JINAK.
KOMPLETACE - TANGO, BÍLÉ.

KABELAŽ DT PROVEDENA KABLEM SYKFY 2X2X0,5 V OCHRANNÉ TRUBCE POD OMÍTKOU.

KABELAŽ EZS PROVEDENA KABLEM CC-02 V OCHRANNÉ TRUBCE POD OMÍTKOU.

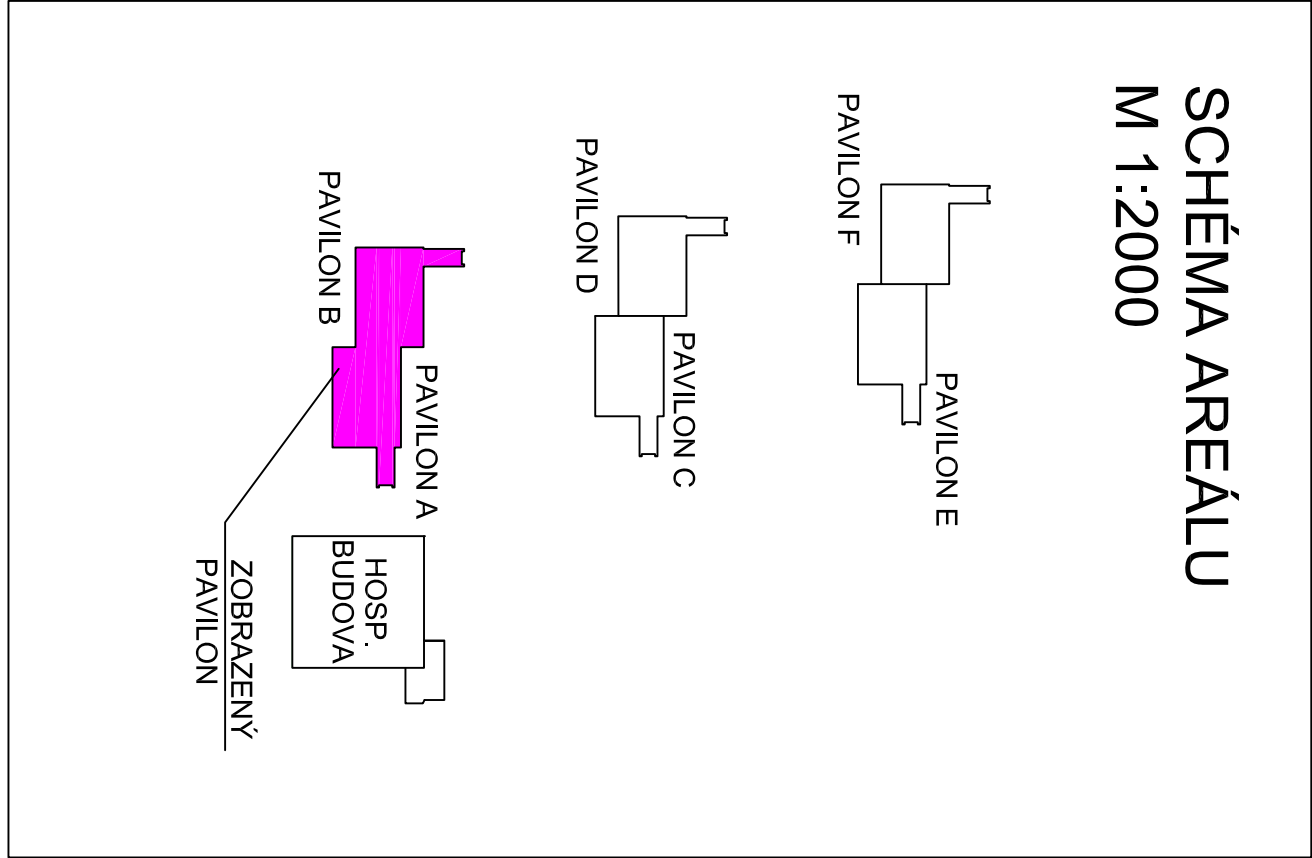

Vypracoval	Zodp. projektant	Techn. kontrola
FIDLER	FIDLER	A. Pešout
Kořelil	Podpis	Autorizace
FIDLER	Ing. Páček	

Investor	Město Kolín, Karlovo náměstí 47, Kolín
Adresa	REKONSTRUKCE ELEKTRONIKY JERONÝMOVA 772, KOLÍN IV. 280 02
Objekt	PAVILON "A+B" - PŮDORYS I.N.P
Č. zakázky	01423
Podpis	3
archivní č.	A14023
Měřítko	1:100
Č. výkresu	EL-01423-04

Stoupec 4 - Vliv na rámec prostor NORMALNÍ, uveden vliv.
Zeleně-prostor normální, žlutě - prostor nebezpečný, červeně - prostor zvýšený nebezpečný
Stoupec 5 - Prázdnávek na min. osvětlení dle NV č. 361/2007 Sb., 45.

