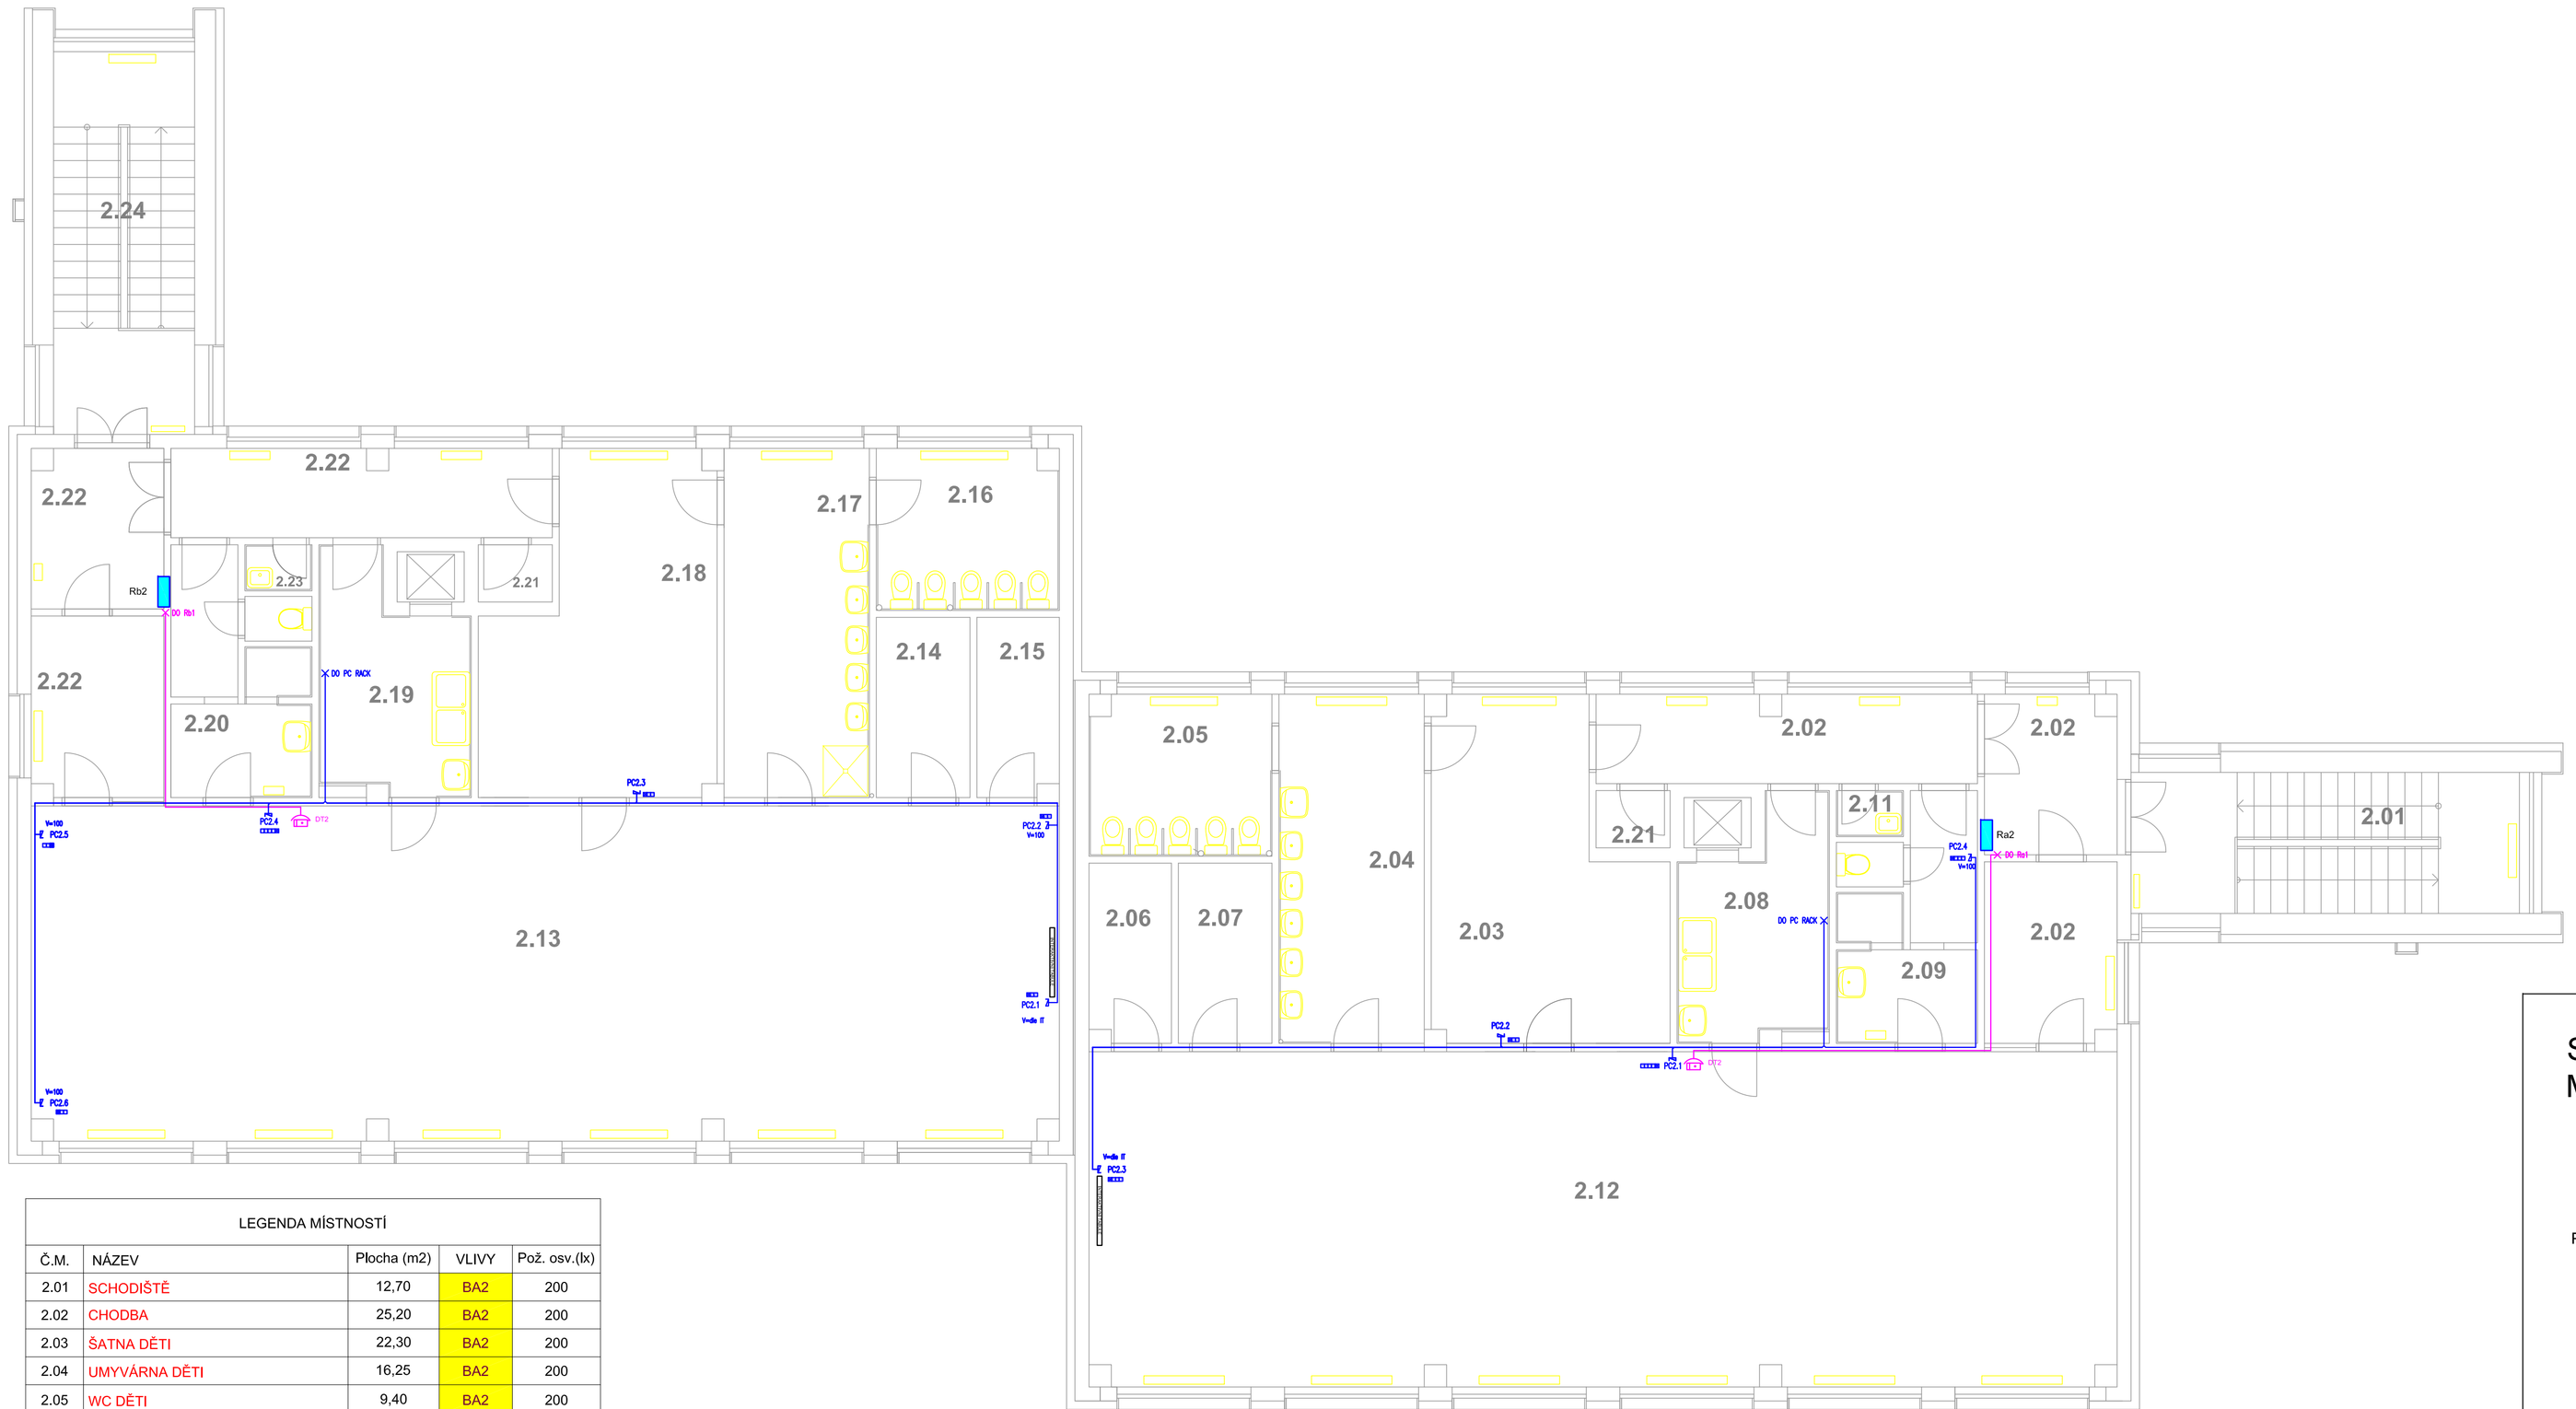

LEGENDA MÍSTNOSTÍ				
Č.M.	NÁZEV	Plocha (m2)	VLIVY	Pož. osv.(lx)
2.01	SCHODIŠTĚ	12,70	BA2	200
2.02	CHODBA	25,20	BA2	200
2.03	ŠATNA DĚTI	22,30	BA2	200
2.04	UMYVÁRNA DĚTI	16,25	BA2	200
2.05	WC DĚTI	9,40	BA2	200
2.06	SKLAD	4,65		200
2.07	SKLAD	5,40		200
2.08	VÝDEJ JÍDEL	9,83		500
2.09	ŠATNA PERSONAL	9,87		200
2.11	ÚKLID	0,92		200
2.12	HERNA	110,50	BA2	500
2.13	HERNA	110,50	BA2	500
2.14	SKLAD	5,40		200
2.15	SKLAD	4,65		200
2.16	WC DĚTI	9,30	BA2	200
2.17	UMYVÁRNA DĚTI	16,25	BA2	200
2.18	LOŽNICE	22,19	BA2	200
2.19	VÝDEJ JÍDEL	9,98		500
2.20	ŠATNA PERSONAL	9,85		200
2.21	STROJOVNA VÝTAHU	1,36		200
2.22	CHODBA	25,80	BA2	200
2.23	ÚKLID	1,10		200
2.24	SCHODIŠTĚ	17,30	BA2	200

Sloupec 4 - Vliv nad rámec prostor NORMÁLNÍ, uveden vliv.
Zeleně-prostor normální, žlutě - prostor nebezpečný, červeně - prostor zvlášť nebezpečný
Sloupec 5 - Požadavek na min. osvětlení dle NV č. 361/2007 Sb., 45.

KABELÁŽ DATOVÉ SÍTĚ PROVEDENA KABELEM UTP CAT6E V OCHRANNÉ TRUBCE POD OMÍTKOU.
VÝŠKA ZÁSUVEK 40 CM OD PODLAHY POKUD NENÍ UVEDENO JINAK.
KOMPLETACE - TANGO, BÍLÉ.

KABELÁŽ DT PROVEDENA KABELEM SYKFY 2x2x0,5 V OCHRANNÉ TRUBCE POD OMÍTKOU.

SCHÉMA AREÁLU
M 1:2000

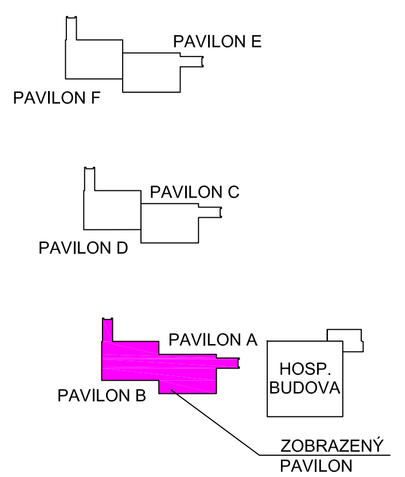

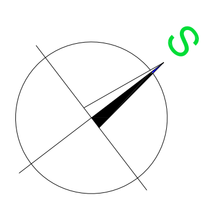

Vypracoval: FIDLER	Zodp. projektant: FIDLER	Tech. kontrola: A. Pešout	FASP-FIDLER ADAM PROJEKČNÍ KANCELÁŘ U KŘIŽOVATKY 106, KOLÍN 4 TEL.: 603 466 779 E-mail: info@fasp.cz
Kreslil: FIDLER	Podpis:	Autorizace: Ing. Pačes	
Investor: Město Kolín, Karlovo Náměstí 47, Kolín			formát: 1 list A1
Akce: REKONSTRUKCE ELEKTROINSTALACE JERONÝMOVA 772, KOLÍN IV, 280 02			datum: DUBEN/2023
PAVILON "A+B" - PŮDORYS 2.NP			účel: Projekt pro realizaci
			č. zakázky: 01423
			paré: 3
			archivní č.: A14023
Obsah výkresu: DT, EZS, PC			Měřítko: 1:100 / Č. výkresu: EL-01423-08