HIP: Petr Nobilis	Bytový dům Školská 162, Kolín IV, 28002 - dokumentace bouracích prací	Investor:: Město Kolín, Karlovo nám.78, 280 02, Kolín	
Vypracoval: Petr Nobilis		Číslo zakázky:	
Schválil: Petr Nobilis		Status dok.:	
Petr Nobilis - autorizovaný technik pro pozemní stavby Nebovidy 142, 280 02 p.Kolín, IČO 714 17 052 e-mail nobilis.petr@seznam.cz, tel. 724 126 857	Druh dok.: Architektonicko-stavební	Ref.ozn.:	Kód dok.:
Měřítko : M 1 : 100	Název dok.: Příčné řezy A-A	Č.dok.: BoSk - 06	
		Index zm	Datum vydání: 01/2023 / List/počet: 1

Řez A-A stav před demolicí

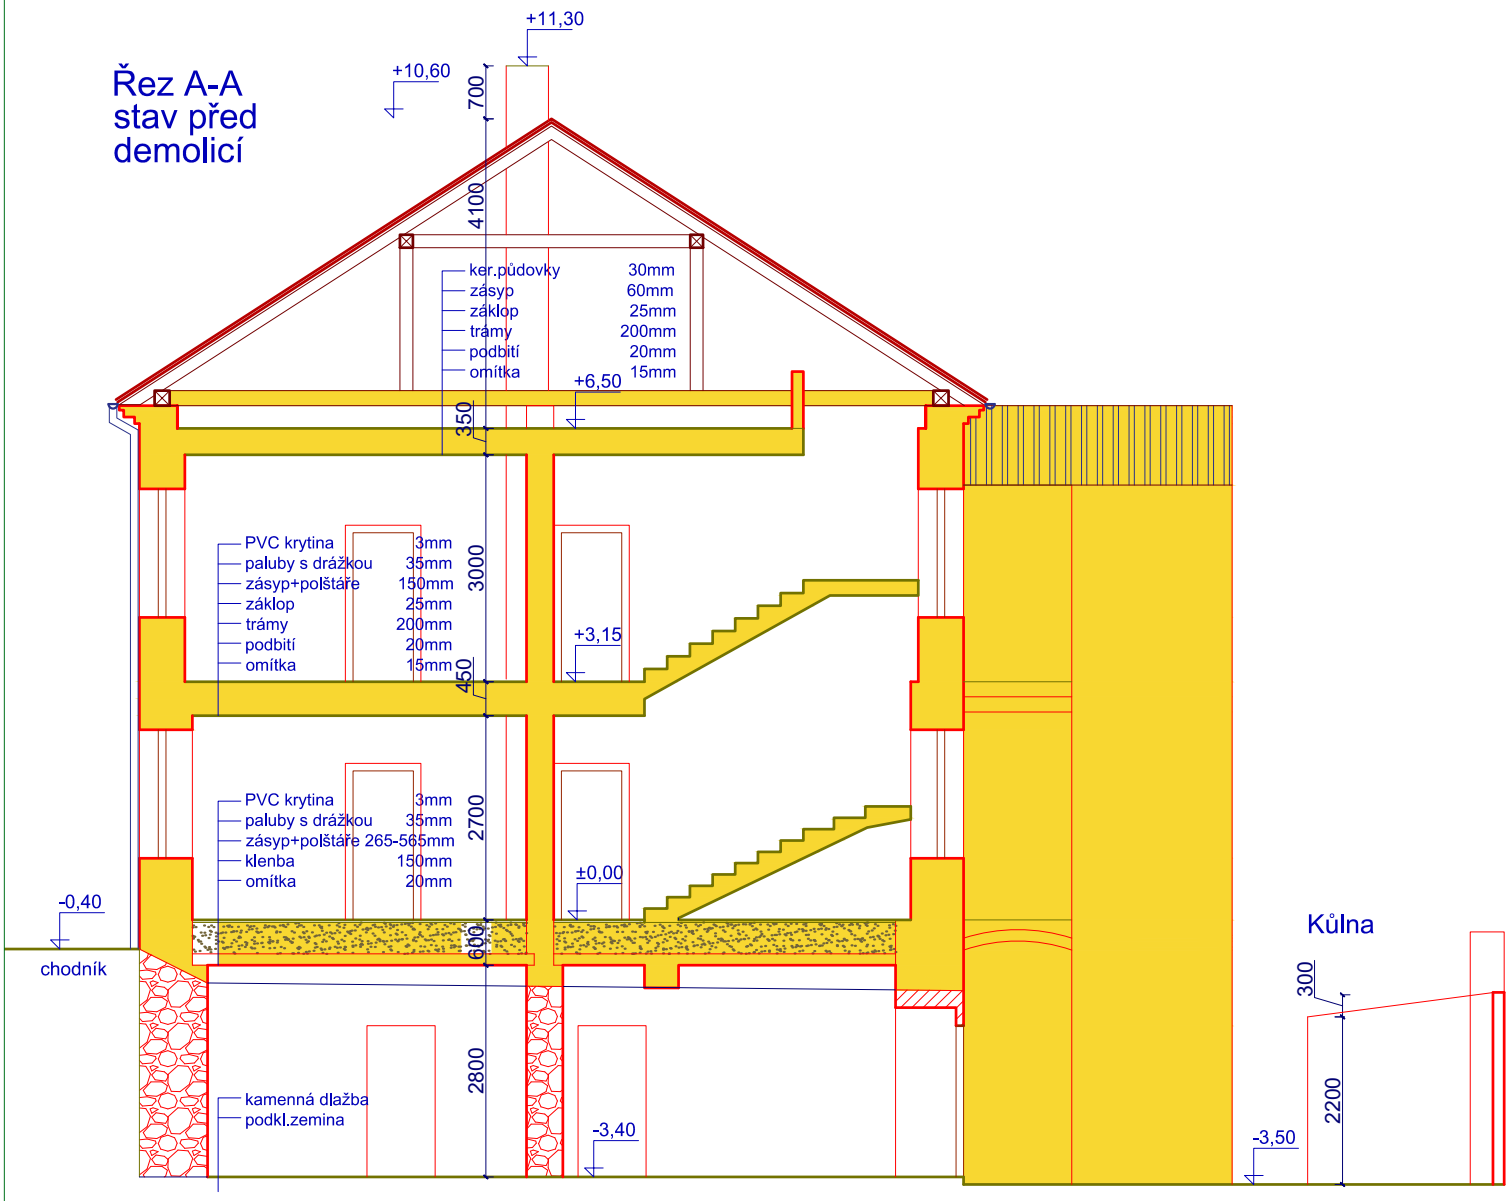

Legenda

- bourané konstrukce
- kamenné zdivo
- cihelné zdivo
- hutněný zásyp sutí (recyklátem)
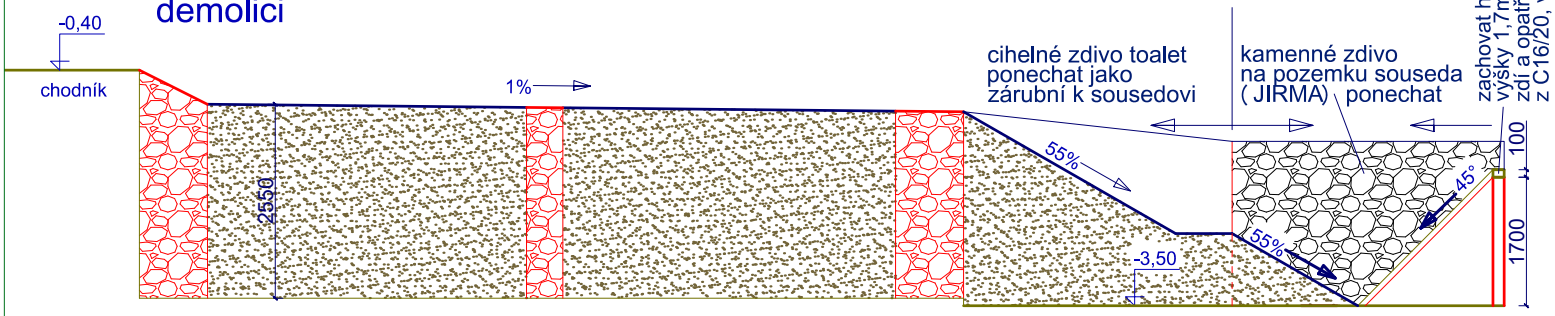
Řez A-A stav po demolici