


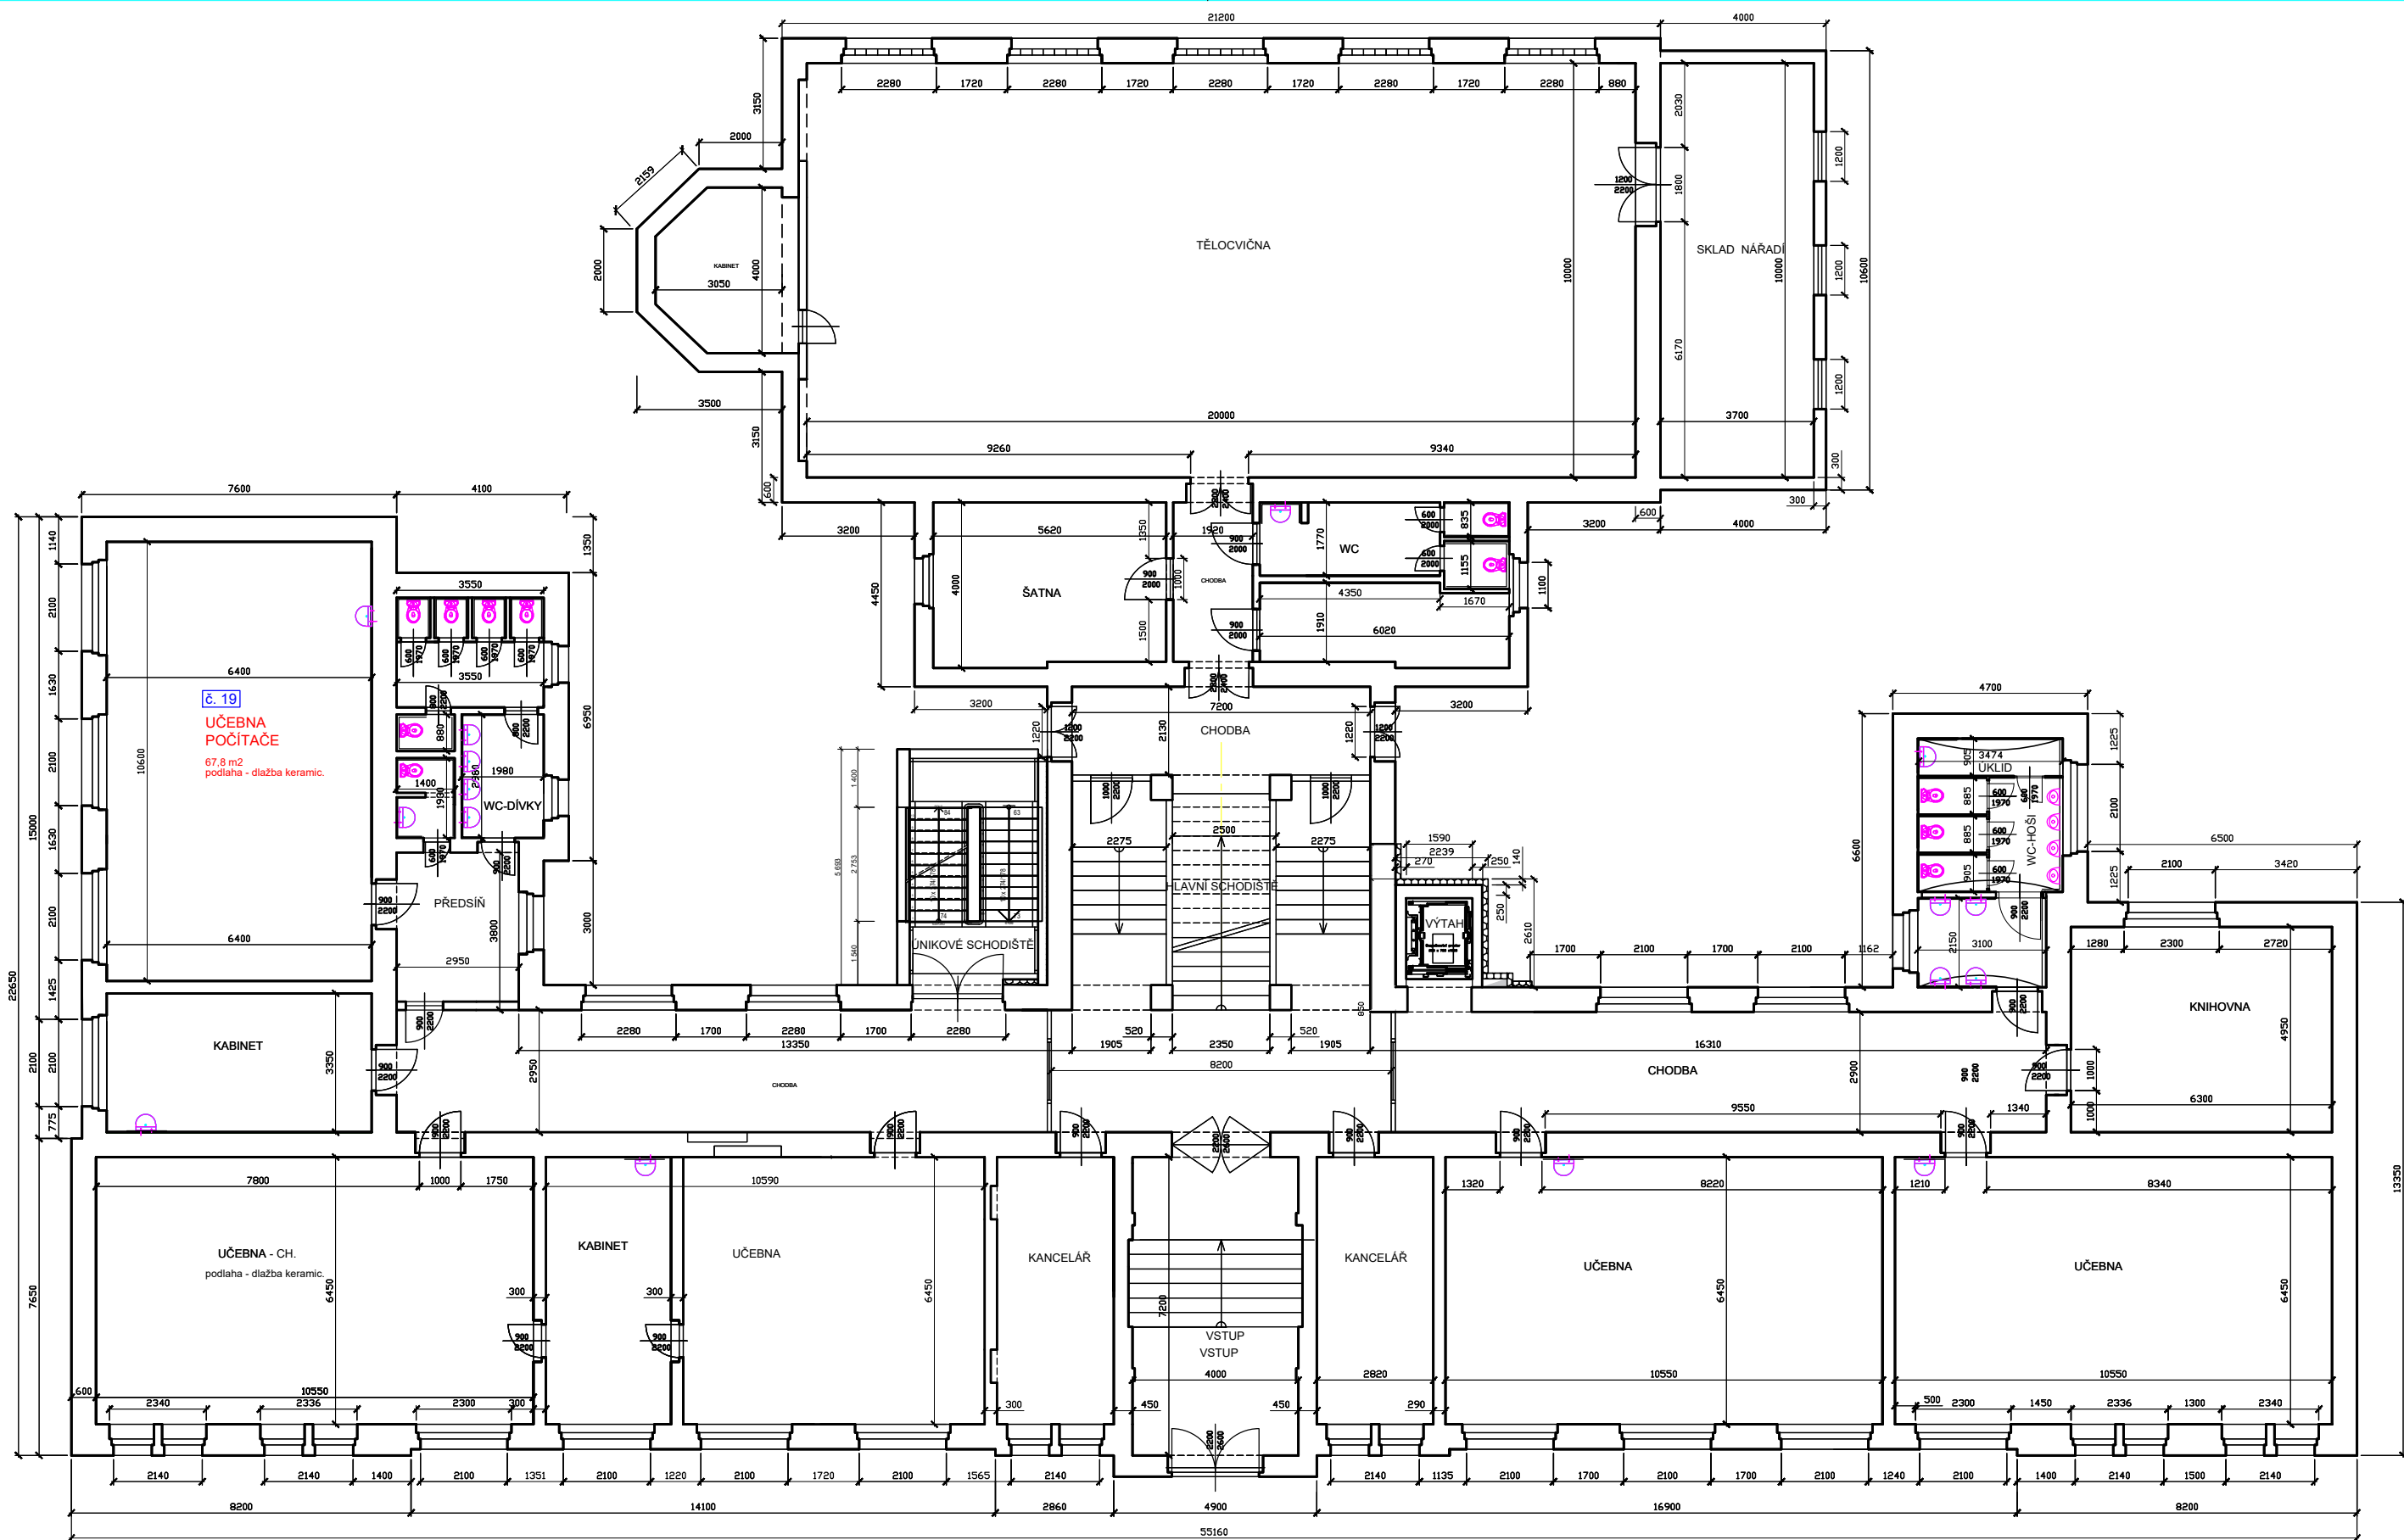

PROJEKTANT	SÍDLO	KRESLIL	STAVEBNÍ ÚŘAD	příprava a realizace staveb KOZLOVSKÝ, IČ: 10247033	
Radim KOZLOVSKÝ	KOLÍN, 1375	R. KOZLOVSKÝ	MěU Kolín	FORMÁT	A3
STAVEBNÍK: Město Kolín, Městský úřad, Karlovo nám.: 78. Kolín I., 280 12				DATUM	VI./2022
MÍSTO STAVBY: KOLÍN, Kmochova 943, Kolín II., kat.č.: 1515				ÚČEL	OS
NÁZEV: 2. ZÁKLADNÍ ŠKOLA, Kolín. pasport stavby				ČÍS.ZAKÁZKY	DSTP
				ČÍS.KOPIE	2203
				ARCHIVNÍ ČÍS.	ČÍS.VÝKR.
ČÁST:				1 : 100	2
PŮDORYS - I. NP					