


BOURACÍ PRÁCE - KANCELÁŘ, UČEBNA A VSTUPNÍ PROSTOR

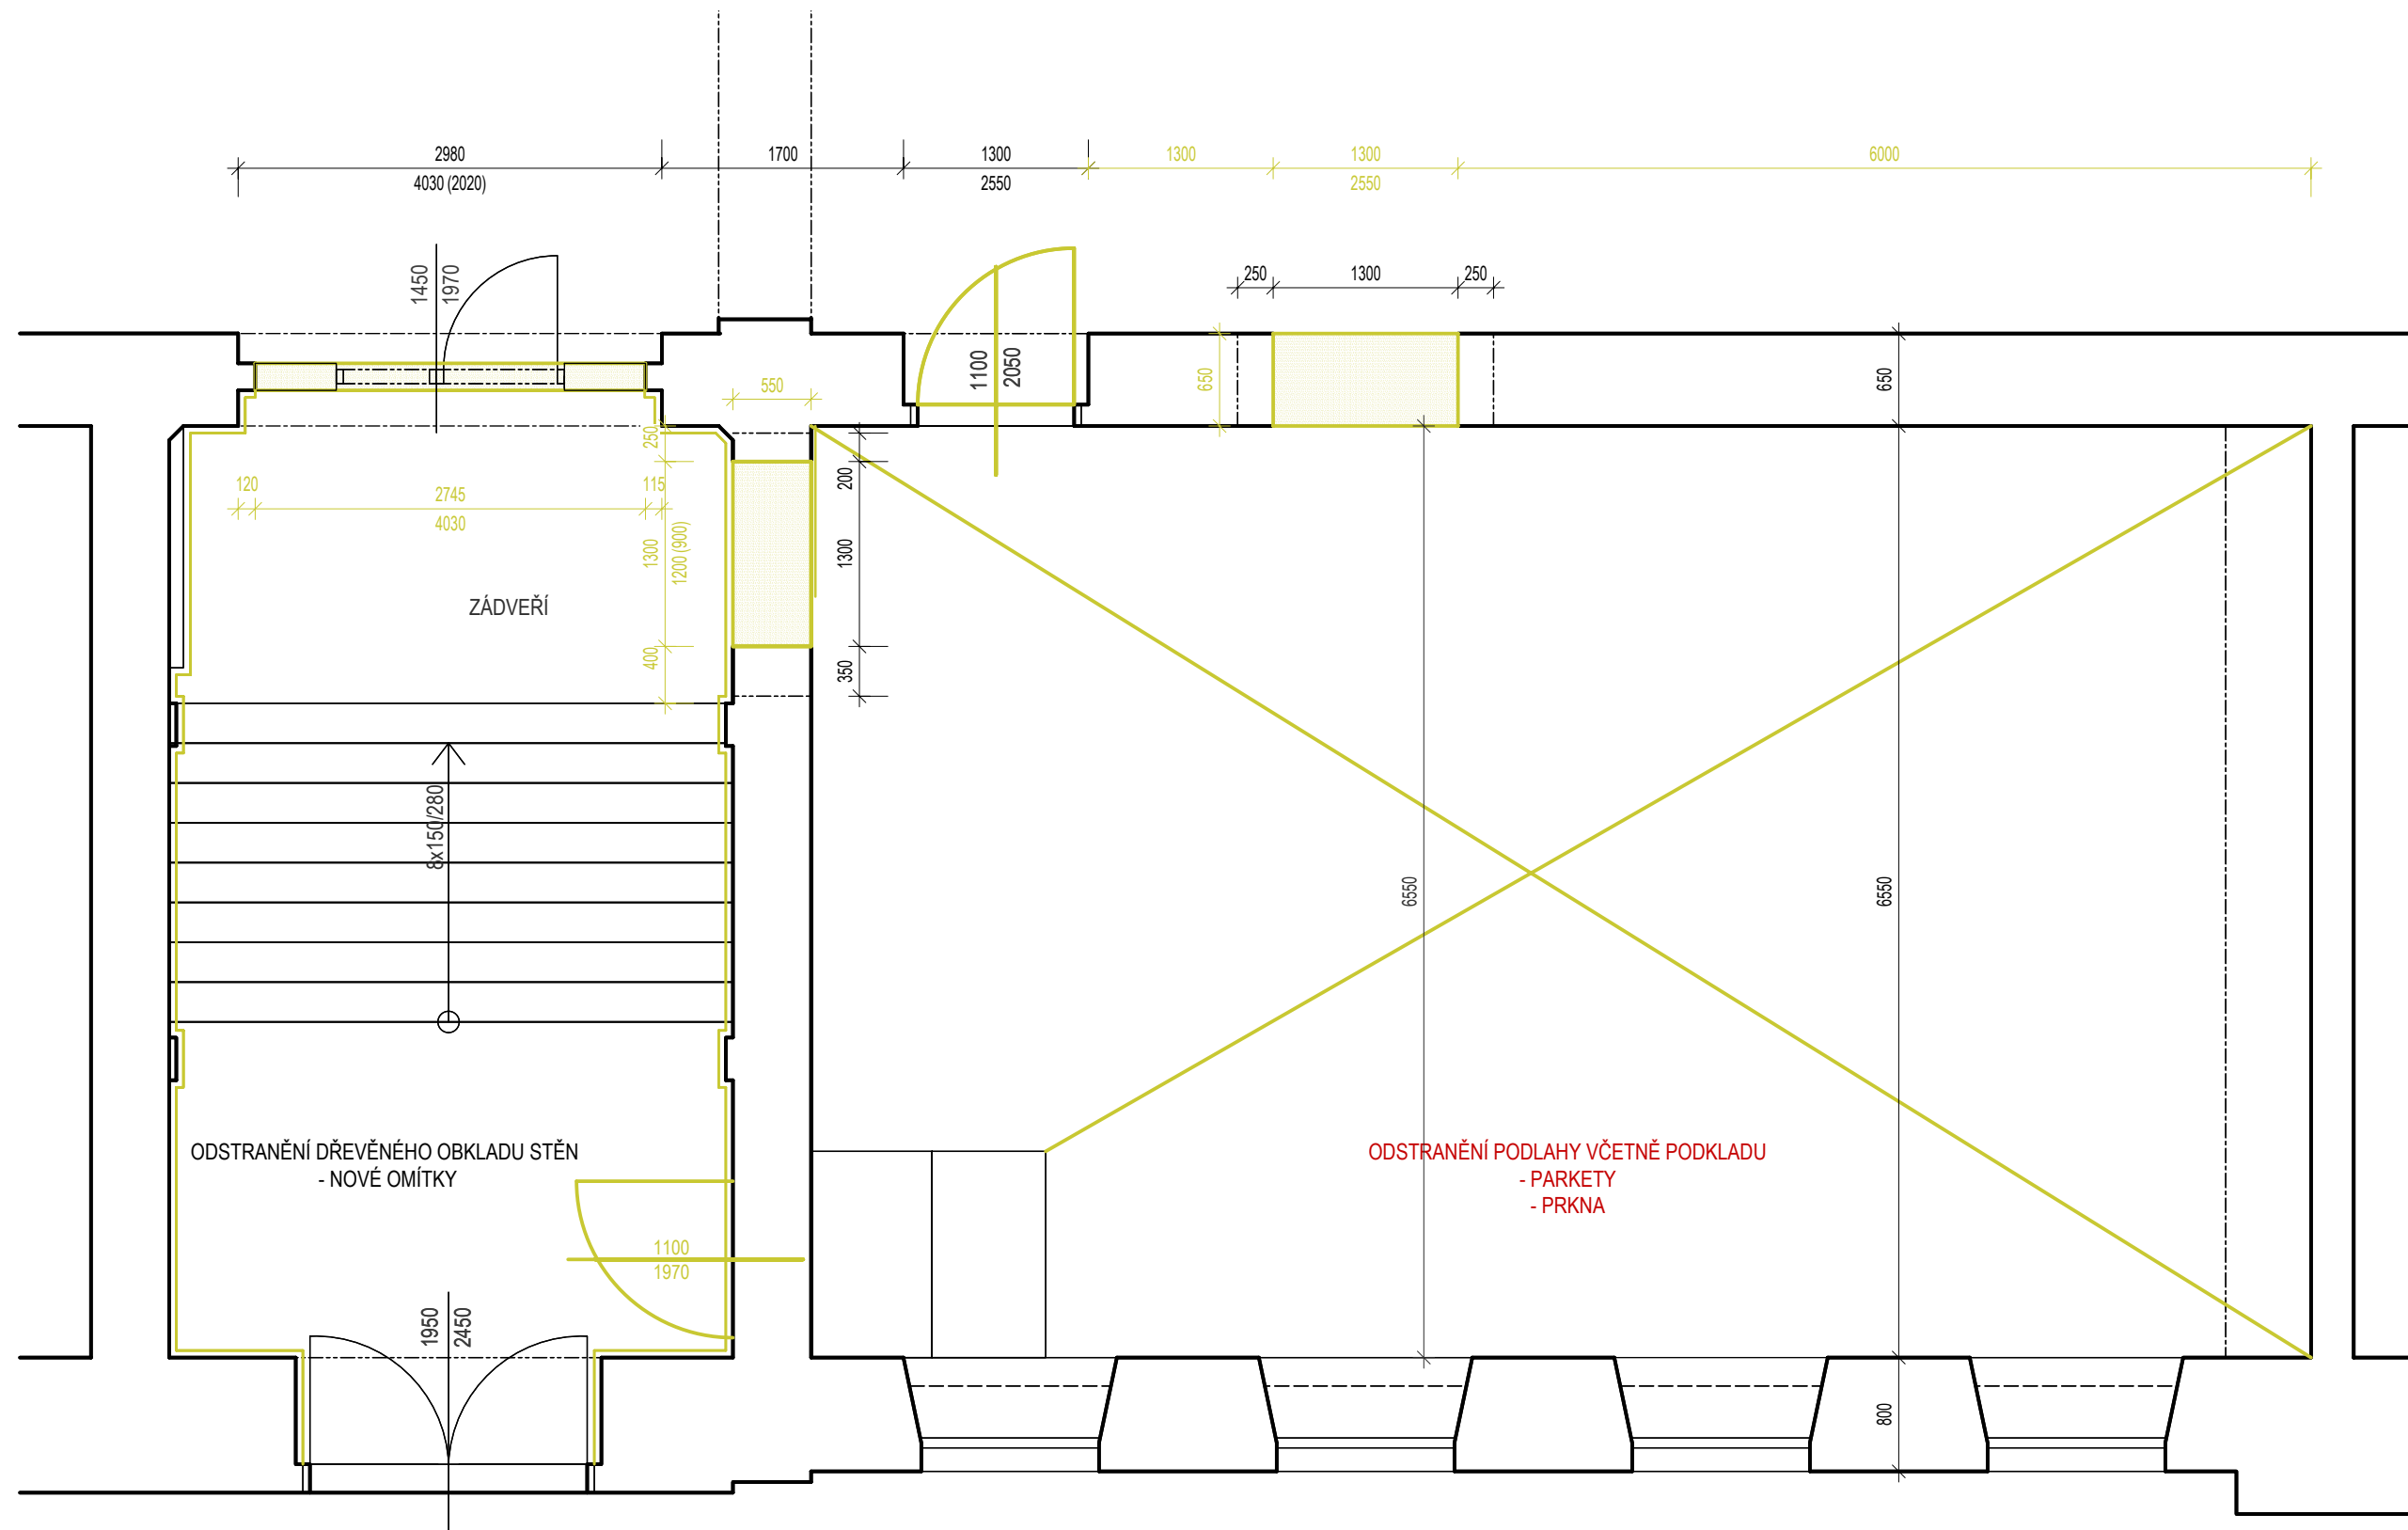

LEGENDA

- ŘEZ BOURANÝM MATERIÁLEM
 [] BOURANÉ KONSTRUKCE
 - - - - - ULOŽENÍ NOVÝCH PŘEKLADŮ

± 0,000:

System souřadnic:

název stavby: Stavební úpravy ZŠ Ovčárecká, Kolín		autorizační razítko:
umístění stavby: Základní škola Kolín V., Ovčárecká 374, 280 02, Kolín		
generální projektant:	 PlanPoint s.r.o. Ke Klíčovu 191/1 190 00 Praha 9 IČO: 247 08 241 / DIČ: CZ 24708204 tel: 774 407 484 / mail: info@planpoint.cz	projektant části:
	 PlanPoint s.r.o. Ke Klíčovu 191/1 190 00 Praha 9 IČO: 247 08 241 / DIČ: CZ 24708204 tel: 774 407 484 / mail: info@planpoint.cz	

stavběník:		Město Kolín	
Karlovo náměstí 78,		280 12 Kolín 1	
stupeň:	hlavní architekt:	datum:	číslo zakázky:
Dokumentace pro vydání společného povolení	Ing. arch. Daniel Němeček	31.05.2023	2220
objekt:	HIP:	č. revize:	číslo paré:
SO-01	Ing. Bohuslav Friedrich		
část PD:	zodpovědný projektant:	měřítko:	
D.1.1 - ARCHITEKTONICKO-STAVEBNÍ ŘEŠENÍ	Ing. Bohuslav Friedrich	1:50	
název přílohy:	vypracoval:	č. výkresu:	
BOURACÍ PRÁCE - KANCELÁŘ, UČEBNA A VSTUP	Alžběta Cibulková	D.1.1.02	