

KRAJ:  
KATASTRÁLNÍ ÚZEMÍ:  
DRUH POVRCHU ÚZEMÍ:

STŘEDOČESKÝ
KOLÍN
DLAŽBA

Podélný profil: TRASA - (3) M 1:150/1 0

Rozsah: km 0,00000 - km 0,01506

SROVNÁVACÍ ROVINA=208m


KÓTY NIVELETY:


KÓTY TERÉNU:

STANIČENÍ:

SMĚROVÉ POMĚRY:

VZDÁLENOST PŘ. ŘEZŮ:

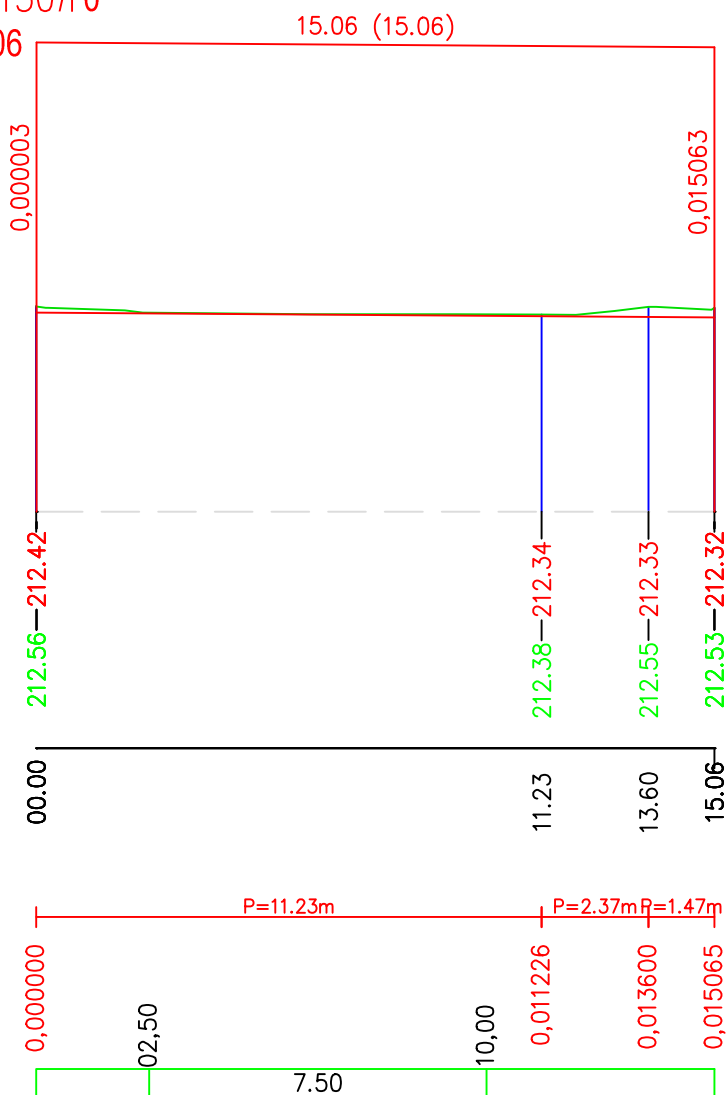

ZP. PROJEKTANT: Ing. Lucie Dvořáková	ZAKÁZKA Č.: 21ZK00128	STUPEŇ PD: DUR,SP,PS
PROJEKTOVALI: Ing. Lucie Dvořáková	DATUM: 9.9.2021	FORMAT: A4
MÍSTO STAVBY: Kolín		MĚŘÍTKO: 1:150/100
STAVEBNÍK: Město Kolín		
NÁZEV: Obnova přístupové cesty k zámecké kapli v Kolíně – zpracování projektové dokumentace		
ČÁST: D. DOKUMENTACE STAVBY		DOKUMENT ČÍSLO:
PŘÍLOHA: Podélný řez		21ZK00128-01-DW-D.2
SOUBOR: CHODNÍK ROZLOŽ.DWG		LIST/LISTŮ: 2/5