

KATASTRY

PARCELNÍ ČÍSLA

DRUH POVRCHU


VZDÁLENOSTI ŠACHET

OZNAČENÍ ŠACHET

SMĚROVÉ POMĚRY

MĚŘÍTKA 1:250/100

Podélný profil

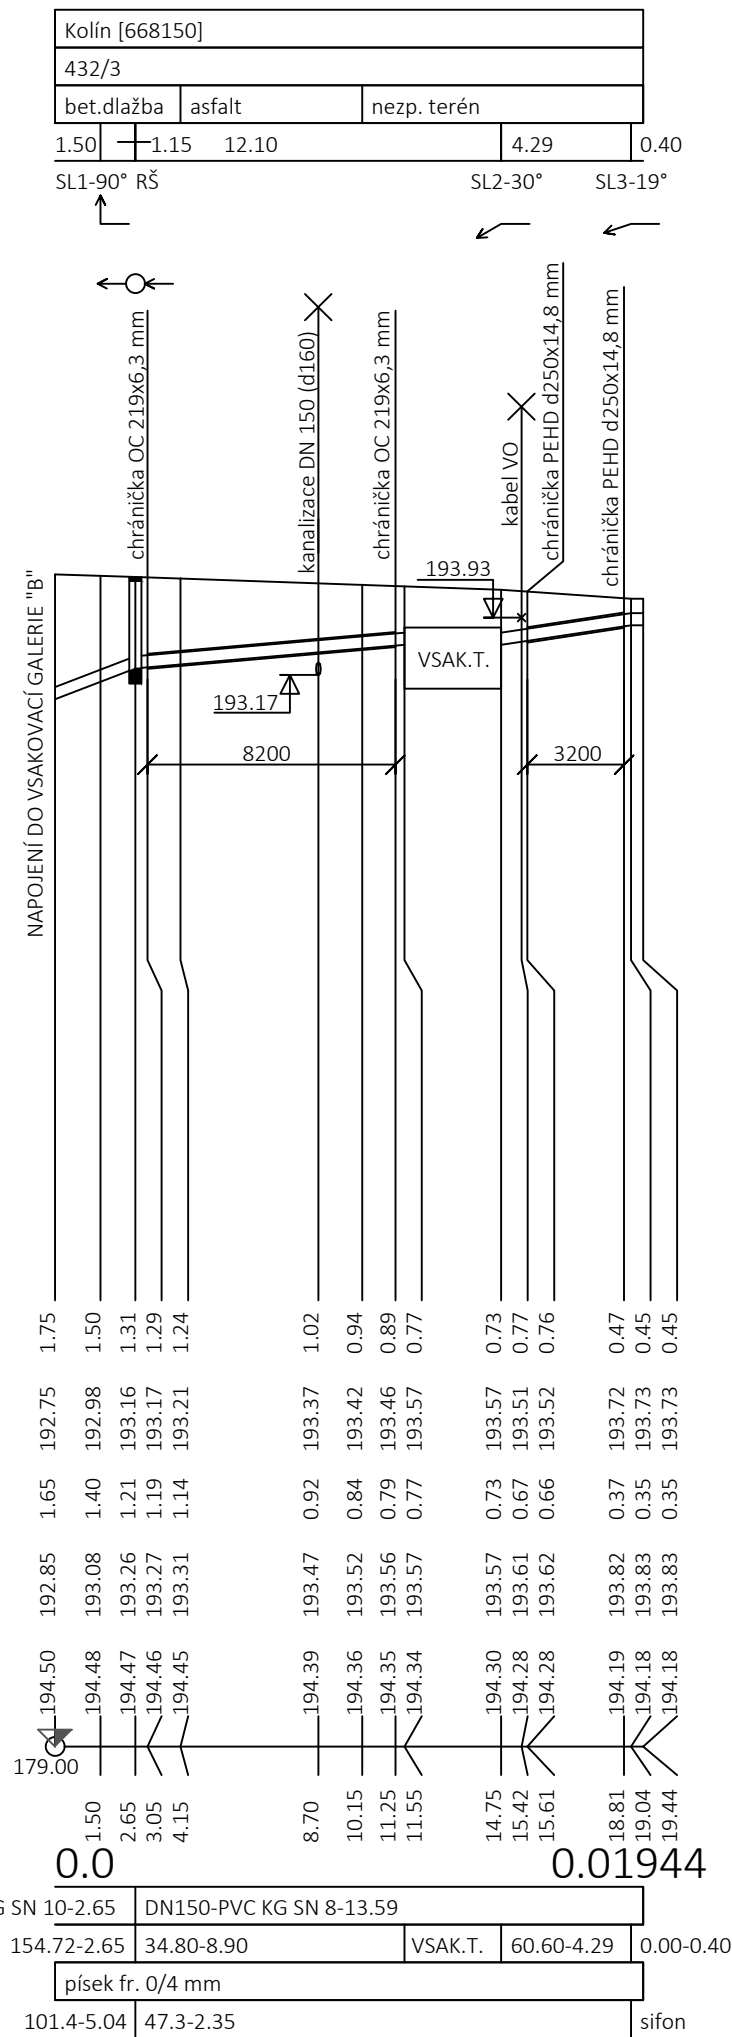

PARÉ Č.

NÁZEV STAVBY

Doplnění odvodnění parkoviště u Haly Borky, Kolín V

Dokumentace pro společné povolení v podrobnosti pro provádění stavby (DÚR+DSP, DPŠ)

OBJEDNATEL
město Kolín
Karlovo náměstí 78
280 12 Kolín I
IČO: 00235440

ZHOOTOVITEL
Ing. Tomáš Sucháček, Ph.D.
Sbořisko 976
766 01 Valašské Klobouky
IČO: 08105928
SuchacekT1@seznam.cz
+420 605 334 365

MÍSTO STAVBY
Kolín, ul. Brankovická

ČÍSLO ZAKÁZKY
2023-01

VYPRACOVAL
Ing. Tomáš Sucháček, Ph.D.

DATUM	
leden 2023	

ODPOVĚDNÝ PROJEKTANT
Ing. Tomáš Sucháček, Ph.D.

FORMÁT
A3

STAVEBNÍ OBJEKT

MĚŘÍTKO
1:250/100

NÁZEV VÝKRESU

ČÍSLO VÝKRESU

Podélný profil

D.2