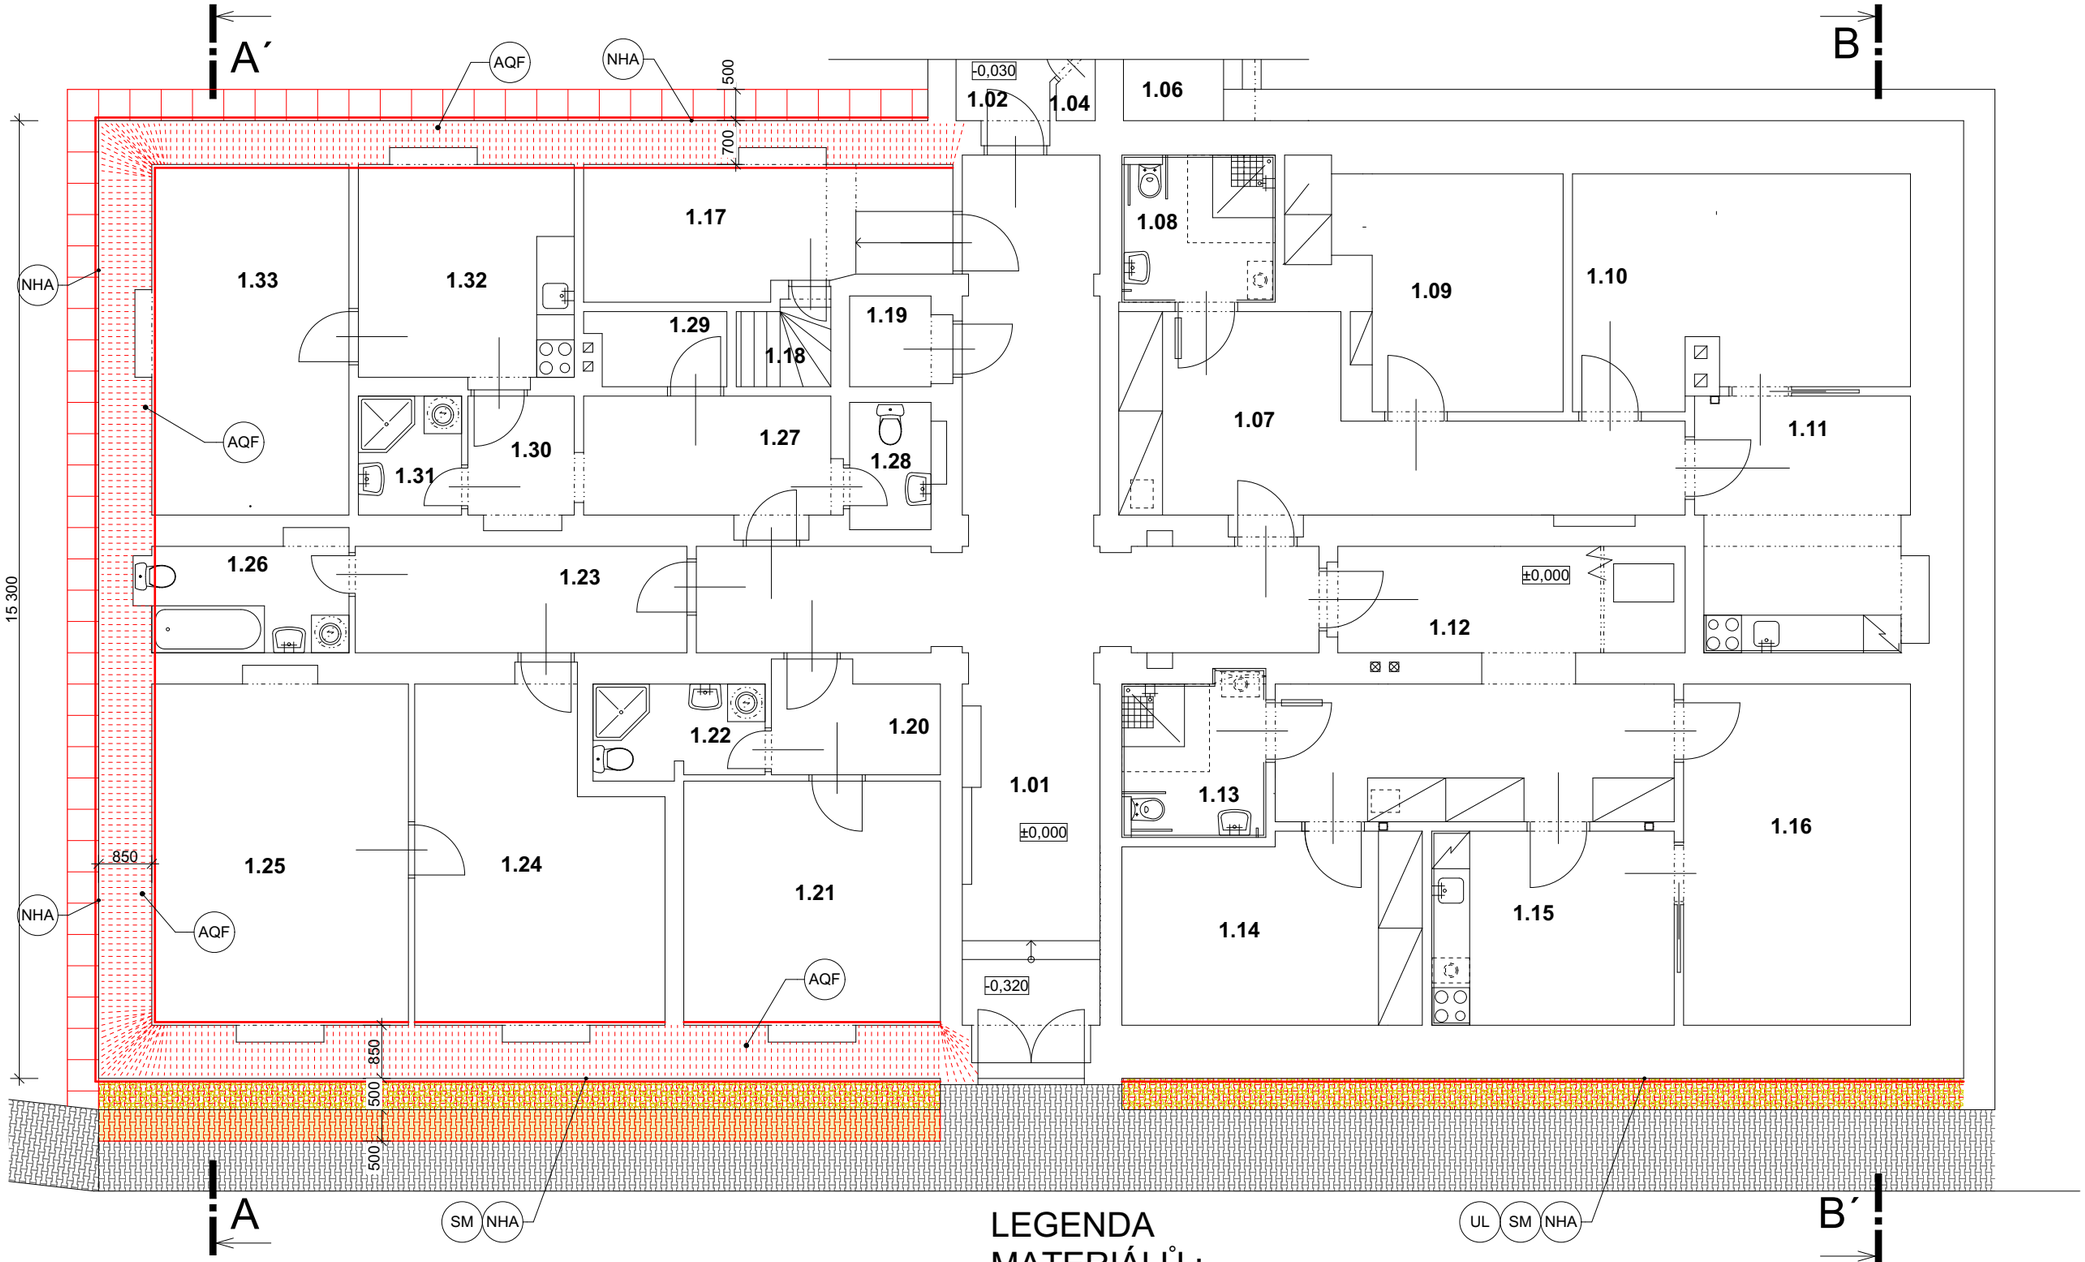

LEGENDA MÍSTNOSTÍ :

	Č.M.	NÁZEV MÍSTNOSTÍ	PLOCHA [m²]
	1.01	CHODBA	44,30
	1.02	CHODBA	16,30
	1.04	KÓJE	0,60
	1.06	ZÁVĚTŘÍ	4,90
BYT A 2+1	1.07	CHODBA	20,10
BYT A 2+1	1.08	KOUPELNA + WC	5,80
BYT A 2+1	1.09	LOŽNICE	14,30
BYT A 2+1	1.10	POKOJ	19,50
BYT A 2+1	1.11	KUCHYŇ	13,70
BYT B 2+1	1.12	CHODBA	24,30
BYT B 2+1	1.13	KOUPELNA + WC	5,60
BYT B 2+1	1.14	LOŽNICE	14,80
BYT B 2+1	1.15	KUCHYŇ	12,60
BYT B 2+1	1.16	POKOJ	20,10
	1.17	KOLÁRNA	11,70
	1.18	SCHODIŠTĚ	2,50
	1.19	SKLAD	2,50
BYT 1.3	1.20	PŘEDSÍŇ	4,50
BYT 1.3	1.21	OBYTNÁ KUCHYŇ	16,40
BYT 1.3	1.22	KOUPELNA + WC	4,10
BYT 1.4	1.23	PŘEDSÍŇ	9,00
BYT 1.4	1.24	OBYTNÁ KUCHYŇ	20,00
BYT 1.4	1.25	POKOJ	23,10
BYT 1.4	1.26	KOUPELNA + WC	6,00
BYT 1.5	1.27	PŘEDSÍŇ	8,10
BYT 1.5	1.28	WC	2,50
BYT 1.5	1.29	KOMORA	2,60
BYT 1.5	1.30	CHODBA	3,50
BYT 1.5	1.31	KOUPELNA	3,10
BYT 1.5	1.32	OBYTNÁ KUCHYŇ	12,30
BYT 1.5	1.33	POKOJ	18,10

POZNÁMKA :

- - PŘED SANACÍ A PROVEDENÍM IZOLACE SE PROVEDE 2×NÁSTŘIK VEŠKERÉHO OTLUČENÉHO ZDIVA PROSTŘEDKEM ESCOFLUAT A NÁSLEDNĚ OČISTÍ HRUBÝM KARTÁČEM

AQF - INFUZNÍ CLONA NAVRTÁVKY 10-12cm OD SEBE Ø14mm UKONČIT 5-8cm PŘED KONCEM ŠÍŘE ZDI OTVORY VYPLNIT PŘES INJEKTÁŽNÍ MNOŽDIKY AQUAFINem-F
- PRUH 20-30cm V OBLATI VRTŮ OPATŘIT MALTOU ASOCRET-M 30 A IZOLACE AQUAFIN-SULFATFEST

SM - NÁSTŘIK THERMOPAL-SP 50% ZDIVA, NA IZOLACI 100% ZDIVA, SANAČNÍ OMÍTKA THERMOPAL-SR 24 A SANAČNÍ ŠTUK THERMOPAL-FS 33

NHA - VYROVNÁNÍ NEROVNOSTI ZDIVA MALTOU ASOCRET-M30
- 2×IZOLAČNÍ HMOTA AQUAFIN-SULFATFEST

UL - UKONČOVACÍ LIŠTA NOPOVÉ FOLIE CCA 100mm NAD TERÉNEM

- - SANAČNÍ OMÍTKU UKONČIT 2cm NAD TERÉNEM TAK ABY NEDOCHÁZELO K JEJÍMU TRVALÉMU KONTAKTU S TERÉNEM

K1 - NOVÉ OPLECHOVÁNÍ SOKLOVÉ ČÁSTI

- - SANAČNÍ PRÁCE BUDOU PROVÁDĚNY DLE TECHNOLOGICKÉHO NÁVRHU FIRMY SCHOMBURG - VIZ PŘÍLOHA PD

LEGENDA MATERIÁLŮ :

STÁVAJÍCÍ KONSTRUKCE

BOURANÉ KONSTRUKCE

NOVÉ (OPRAVOVANÉ) KONSTRUKCE

S

PROJEKTOVÁ DOKUMENTACE PRO PROVÁDĚNÍ STAVBY

ZODPOVĚDNÝ PROJEKTANT	VYPRACOVAL	KRESLIL
Ing. KADLEČEK JIŘÍ	Ing. KADLEČEK JIŘÍ	ALEŠ MORAVEC

KRAJ STŘEDOČESKÝ — MěÚ KOLÍN

STAVEBNÍK: MĚSTO KOLÍN, KARLOVO NÁMĚSTÍ 78, 280 12 KOLÍN I

AKCE

NÁVRH SANACE OBVODOVÉHO ZDIVA I.NP

TOVÁRNÍ 45, 282 02 KOLÍN V, k. ú. KOLÍN, st. parc. č. 485

OBSAH

SANACE ZDIVA - PŮDORYS I.NP (±0,000)

AZPROJECT spol. s r.o.
Plynárenská 830, 280 02 Kolín IV
IČO: 272 10 341· DIČ: CZ 272 10341
Tel: 321 728 755

DATUM	04/2023
Č.ZAK.	CT23 - 05
FORMÁT	2×A4
MĚŘÍTKO	1:100
Č.VÝKRESU	CT2305 - 01