


SITUACE POZEMNÍ KOMUNIKACE

M 1:500

ul. Funkeho

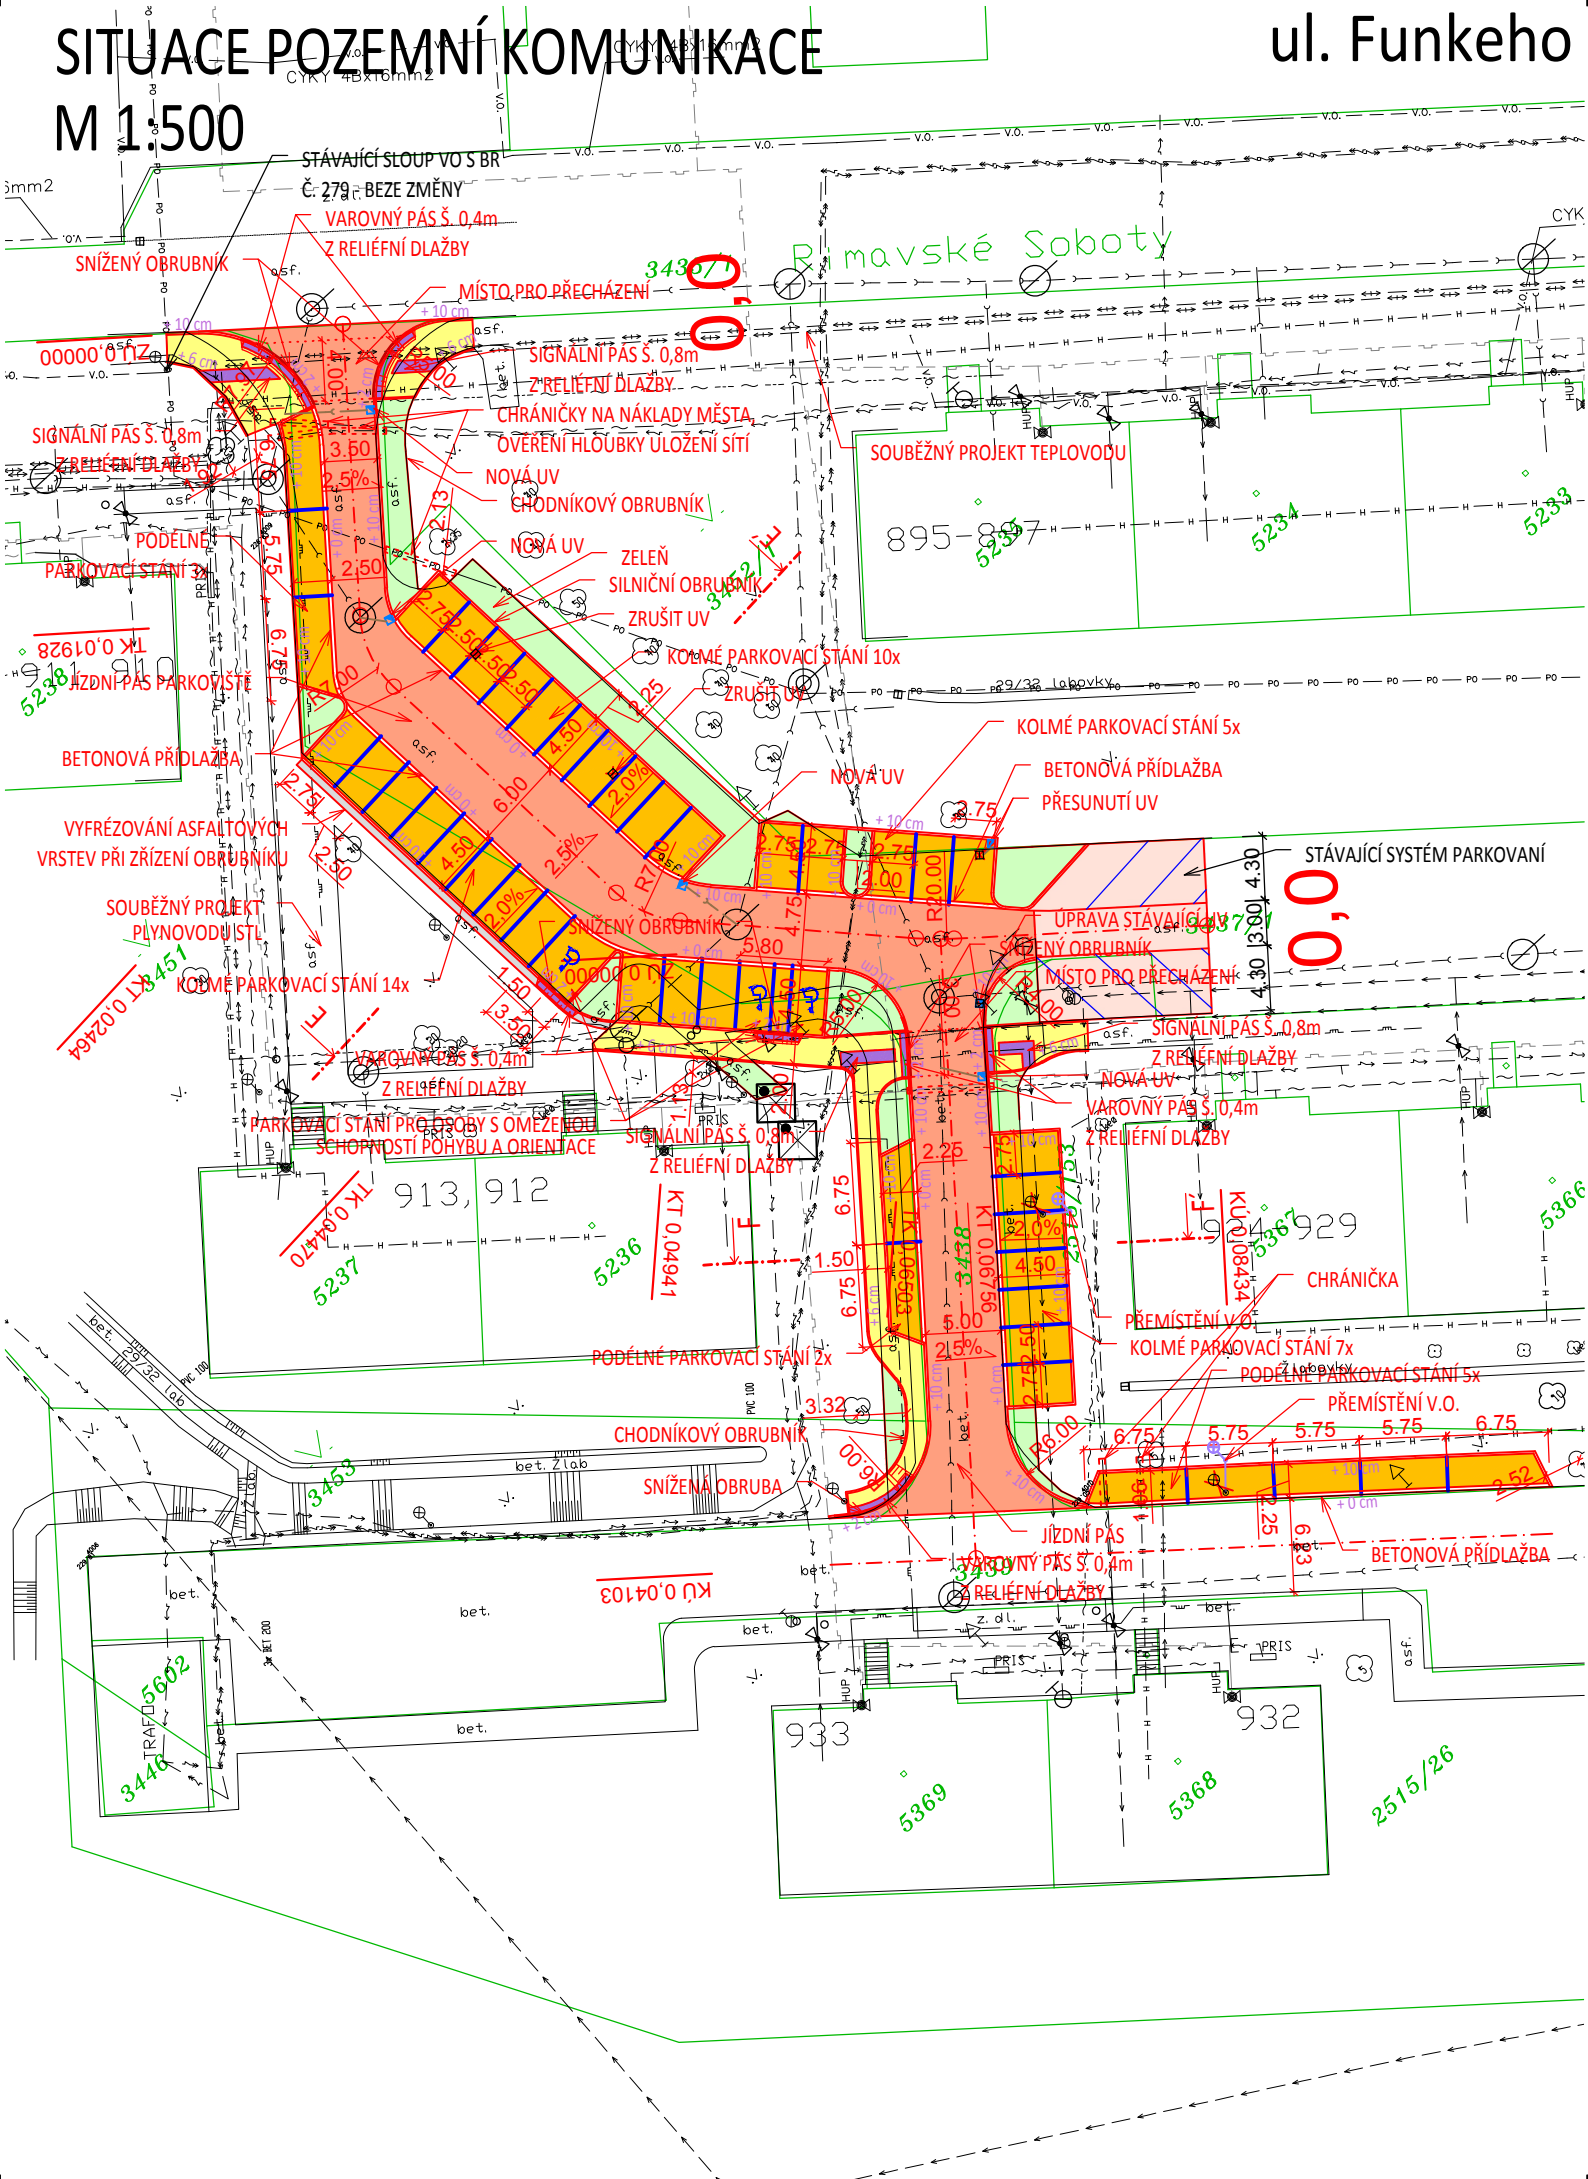

LEGENDA POVRCHŮ

- ASFALTOVÁ VOZOVKA
- CHODNÍKY, ZÁMKOVÁ DLAŽBA (ŠEDÁ)
- PARKOVACÍ STÁNÍ, ZÁMKOVÁ DLAŽBA (ANTRACIT)
- ASFALTOVÝ POVRCH
- ZELEŇ, REKULTIVACE
- RELIEFNÍ DLAŽBA

LEGENDA

- ŘEŠENÉ ÚZEMÍ
- KATASTR
- PŮVODNÍ STAV
- VODOROVNÉ DOPRAVNÍ ZNAČENÍ

- ULIČNÍ VPUŠŤ
- LAMPA VEŘEJNÉHO OSVĚTLENÍ
- ZRUŠENÍ VO
- VÝŠKOVÁ KÓTA
- KÁCENÍ STROMU
- ZRUŠENÍ ULIČNÍ VPUSTI

STÁVAJÍCÍ INŽENÝRSKÉ SÍTĚ

- KANALIZACE JEDNOTNÁ (ENERGIE AG KOLÍN A.S.)
- VODOVOD (ENERGIE AG KOLÍN A.S.)
- TEPLOVOD (ENERGIE AG KOLÍN A.S.)
- PLYNOVOD NEPROVOZOVANÝ (GASNET S.R.O.)
- PLYNOVOD NÍZKOTLAKÝ (GASNET S.R.O.)
- PLYNOVOD STŘEDOTLAKÝ (GASNET S.R.O.)
- SDĚL. VEDENÍ (CETIN A.S.)
- SDĚL. VEDENÍ NEPROVOZOVANÉ (CETIN A.S.)
- SDĚL. VEDENÍ (VODAFONE CZECH REPUBLIC A.S.)
- EL. VEDENÍ NN PODZEMNÍ (ČEZ DISTRIBUCE A.S.)
- EL. VEDENÍ VN PODZEMNÍ (ČEZ DISTRIBUCE A.S.)
- VEŘ. OSVĚTLENÍ - ORIENTAČNÍ ZÁKRES (KOLÍN)
- SDĚL. VEDENÍ - ORIENTAČNÍ ZÁKRES (JON.CZ S.R.O.)
- SDĚL. VEDENÍ - ORIENTAČNÍ ZÁKRES (WIC-NET S.R.O.)

NOVÉ INŽENÝRSKÉ SÍTĚ

- PŘÍPOJKY UV
- KABEL VEŘEJNÉHO OSVĚTLENÍ
- CHRÁNIČKA KABELOVÉHO VEDENÍ

SOUBĚŽNÉ PROJEKTY INŽENÝRSKÝCH SÍTÍ

- PROJEKTOVANÝ KABEL NN
- PROJEKTOVANÝ KABEL VN



D/SO102

OBJEDNATEL	Město Kolín, Karlovo náměstí 78, Kolín I, 280 02 Kolín	STUPEŇ DOKUMENTACE PDPS	
ZODPOVĚDNÝ PROJEKTANT	ING. PETR VALIHRACH		
VYPRACOVAL	ING. JAN ROPEK		
NÁZEV STAVBY Kolín, parkovací místa sídliště (ul. Tyršova, ul. Funkeho)		ZAK. ČÍSLO	17056
		DATUM	DUBEN 2023
		FORMÁT	2xA4
		MĚŘÍTKO	1:500
NÁZEV OBJEKTU SO102 - KOMUNIKACE V ULICI FUNKEHO		POŘ. ČÍSLO	SOUPRAVA
NÁZEV PŘÍLOHY SITUACE POZEMNÍ KOMUNIKACE		2	