


SITUACE DOPRAVNÍHO ŘEŠENÍ
M 1:500
ul. Tyršova

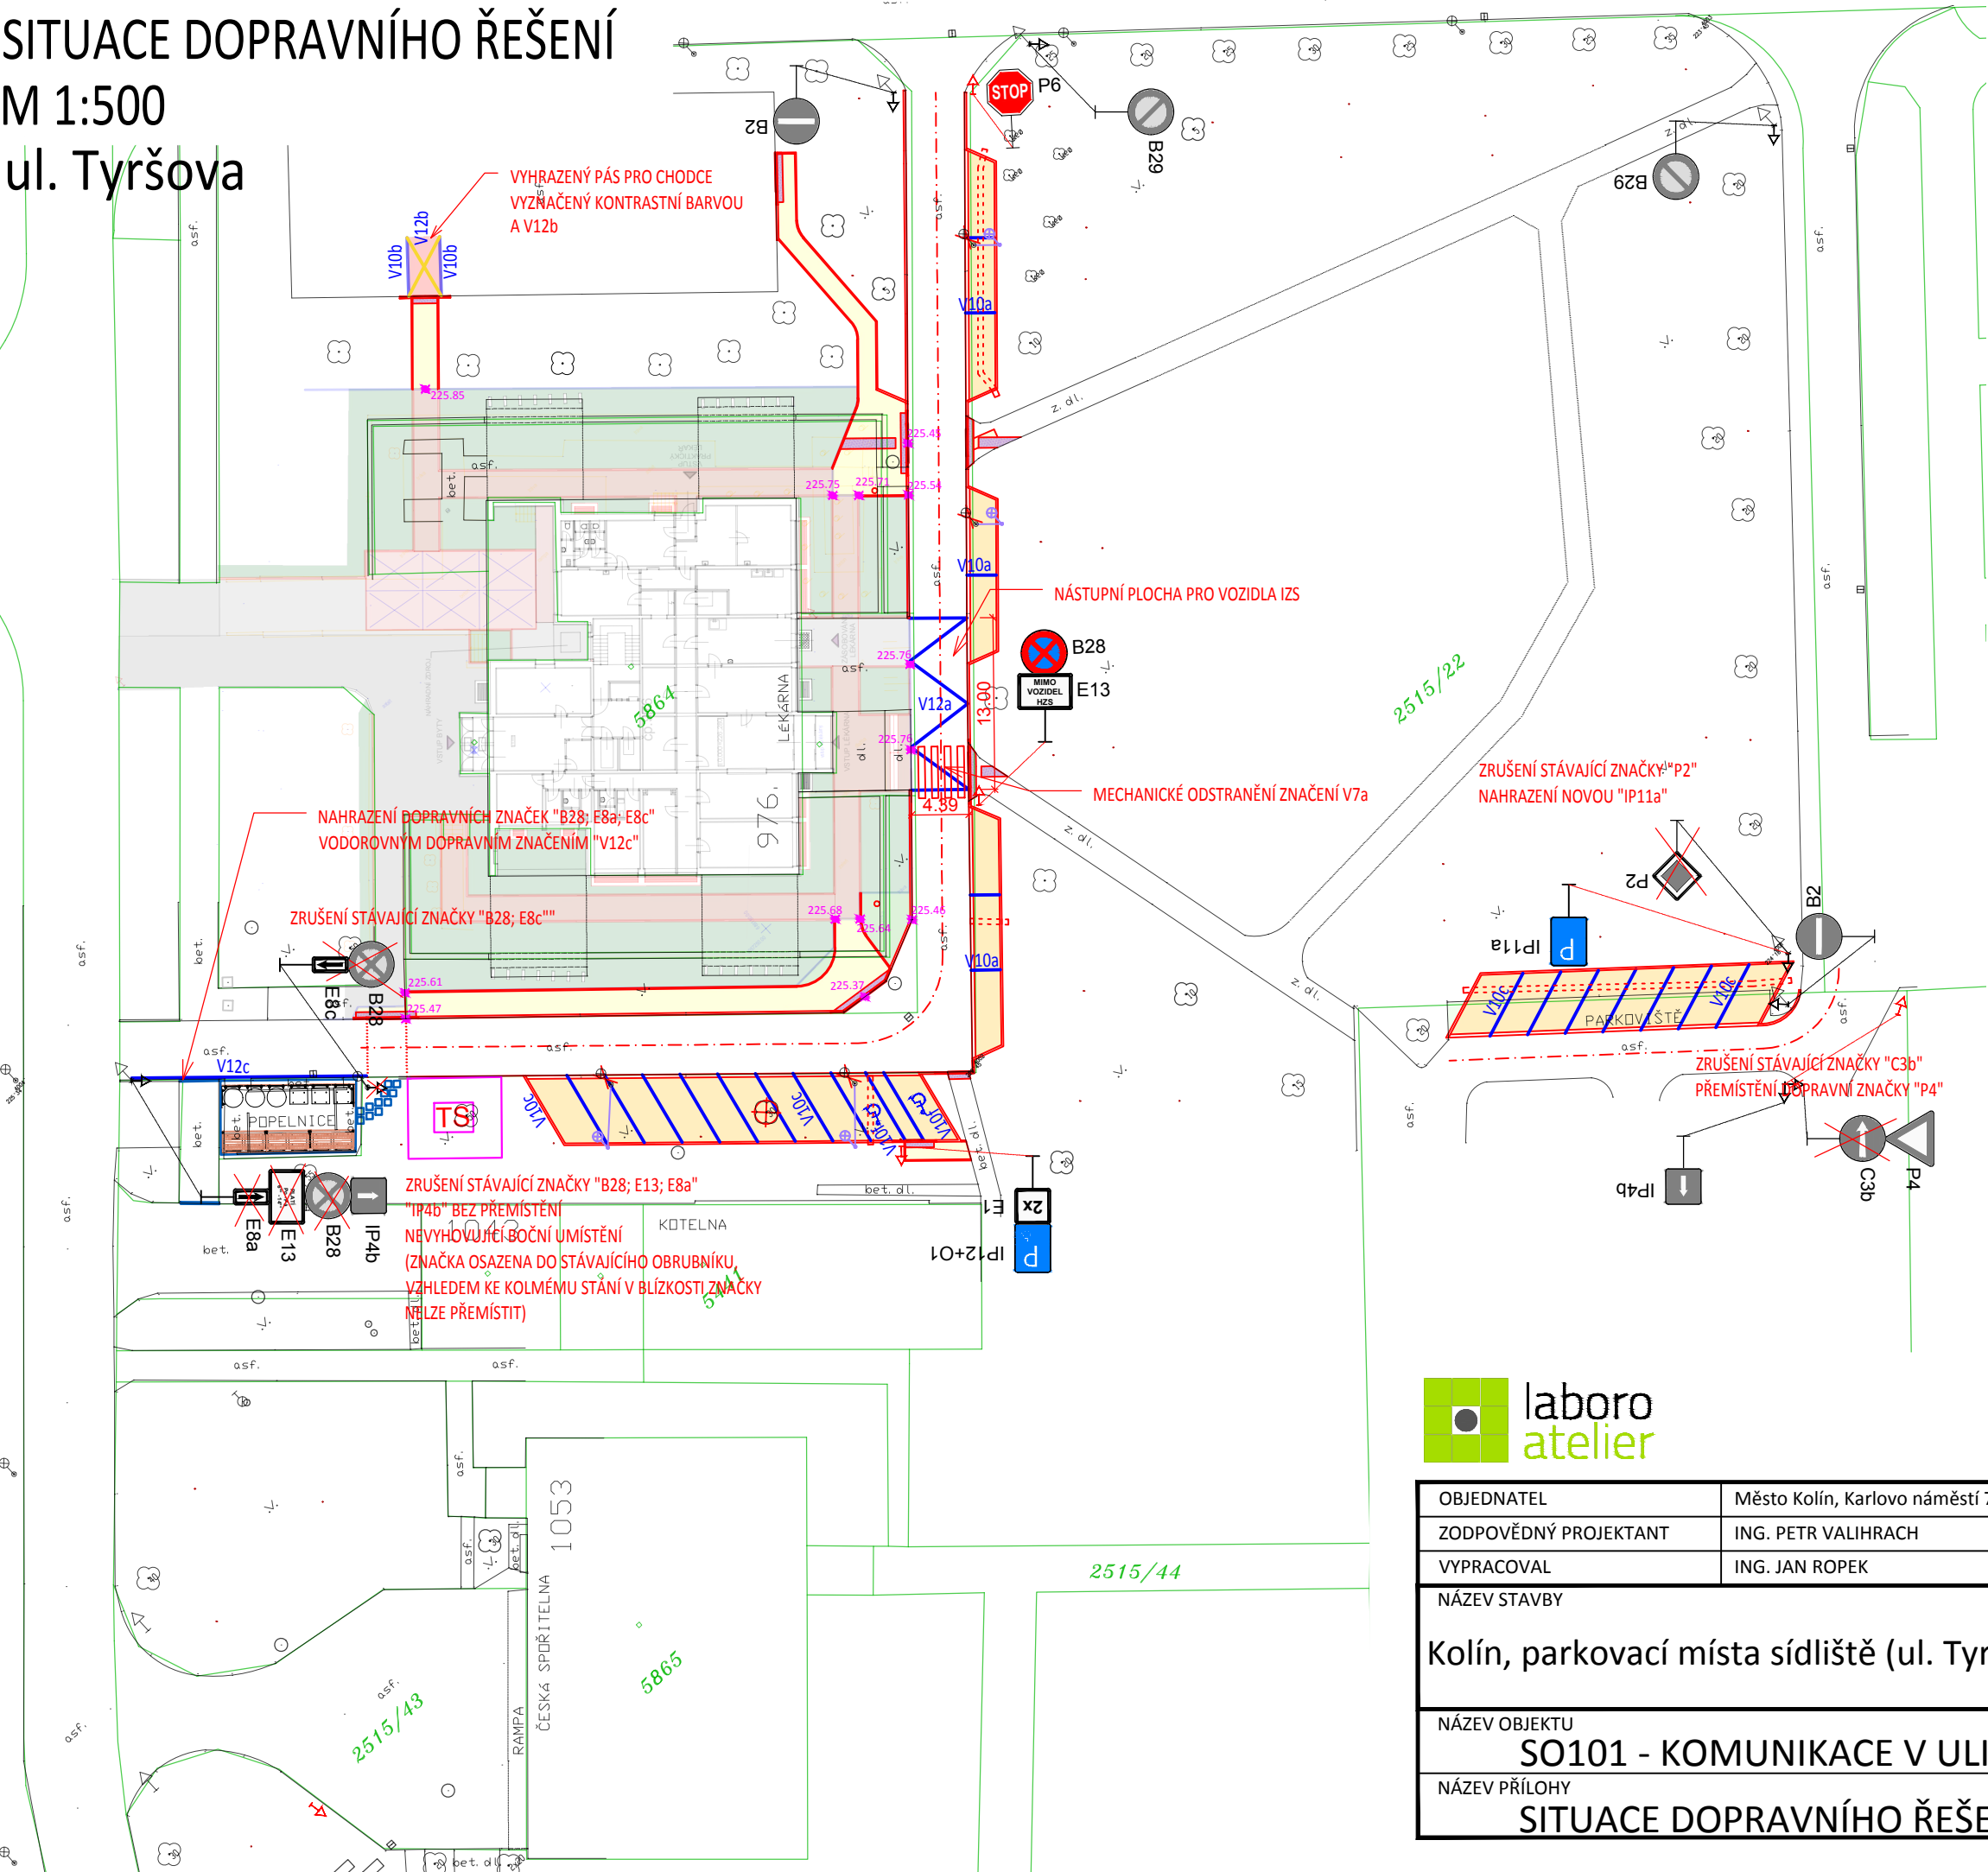

LEGENDA POVRCHŮ

- ASFALTOVÁ VOZOVKA
- CHODNÍKY, ZÁMKOVÁ DLAŽBA (ŠEDÁ)
- PARKOVACÍ STÁNÍ, ZÁMKOVÁ DLAŽBA (ANTRACIT)
- ASFALTOVÝ POVRCH
- ZELEŇ, REKULTIVACE
- RELIÉFNÍ DLAŽBA

LEGENDA

- ŘEŠENÉ ÚZEMÍ
- KATASTR
- PŮVODNÍ STAV
- VODOROVNÉ DOPRAVNÍ ZNAČENÍ

DOPRAVNÍ ZNAČKY

- STÁVAJÍCÍ DOPRAVNÍ ZNAČENÍ
- ZRUŠENÍ STÁVAJÍCÍHO DOPRAVNÍHO ZNAČENÍ
- NOVÉ DOPRAVNÍ ZNAČENÍ

POZNÁMKY:

BOČNÍ, VÝŠKOVÉ A SMĚROVÉ UMÍSTNĚNÍ DOPRAVNÍCH ZNAČEK JE DANÉ TECHNICKÝMI PODMÍNKAMI TP65 SCHVÁLENÉ MD ČR č.j. 532/2013-120-STSP/1 ZE DNE 31. 7. 2013. S ÚČINNOSTÍ OD 1. 8. 2013.



D/SO101

OBJEDNATEL	Město Kolín, Karlovo náměstí 78, Kolín I, 280 02 Kolín	STUPEŇ DOKUMENTACE PDPS	
ZODPOVĚDNÝ PROJEKTANT	ING. PETR VALIHRACH		
VYPRACOVAL	ING. JAN ROPEK		
NÁZEV STAVBY		ZAK. ČÍSLO	17056
Kolín, parkovací místa sídliště (ul. Tyršova, ul. Funkeho)		DATUM	DUBEN 2023
		FORMÁT	2xA4
		MĚŘÍTKO	1:500
NÁZEV OBJEKTU		POŘ. ČÍSLO	SOUPRAVA
SO101 - KOMUNIKACE V ULICI TYRŠOVA		4	
NÁZEV PŘÍLOHY			
SITUACE DOPRAVNÍHO ŘEŠENÍ			