


SOUŘADNICE HLAVNÍCH BODŮ
M 1:500

ul. Funkeho

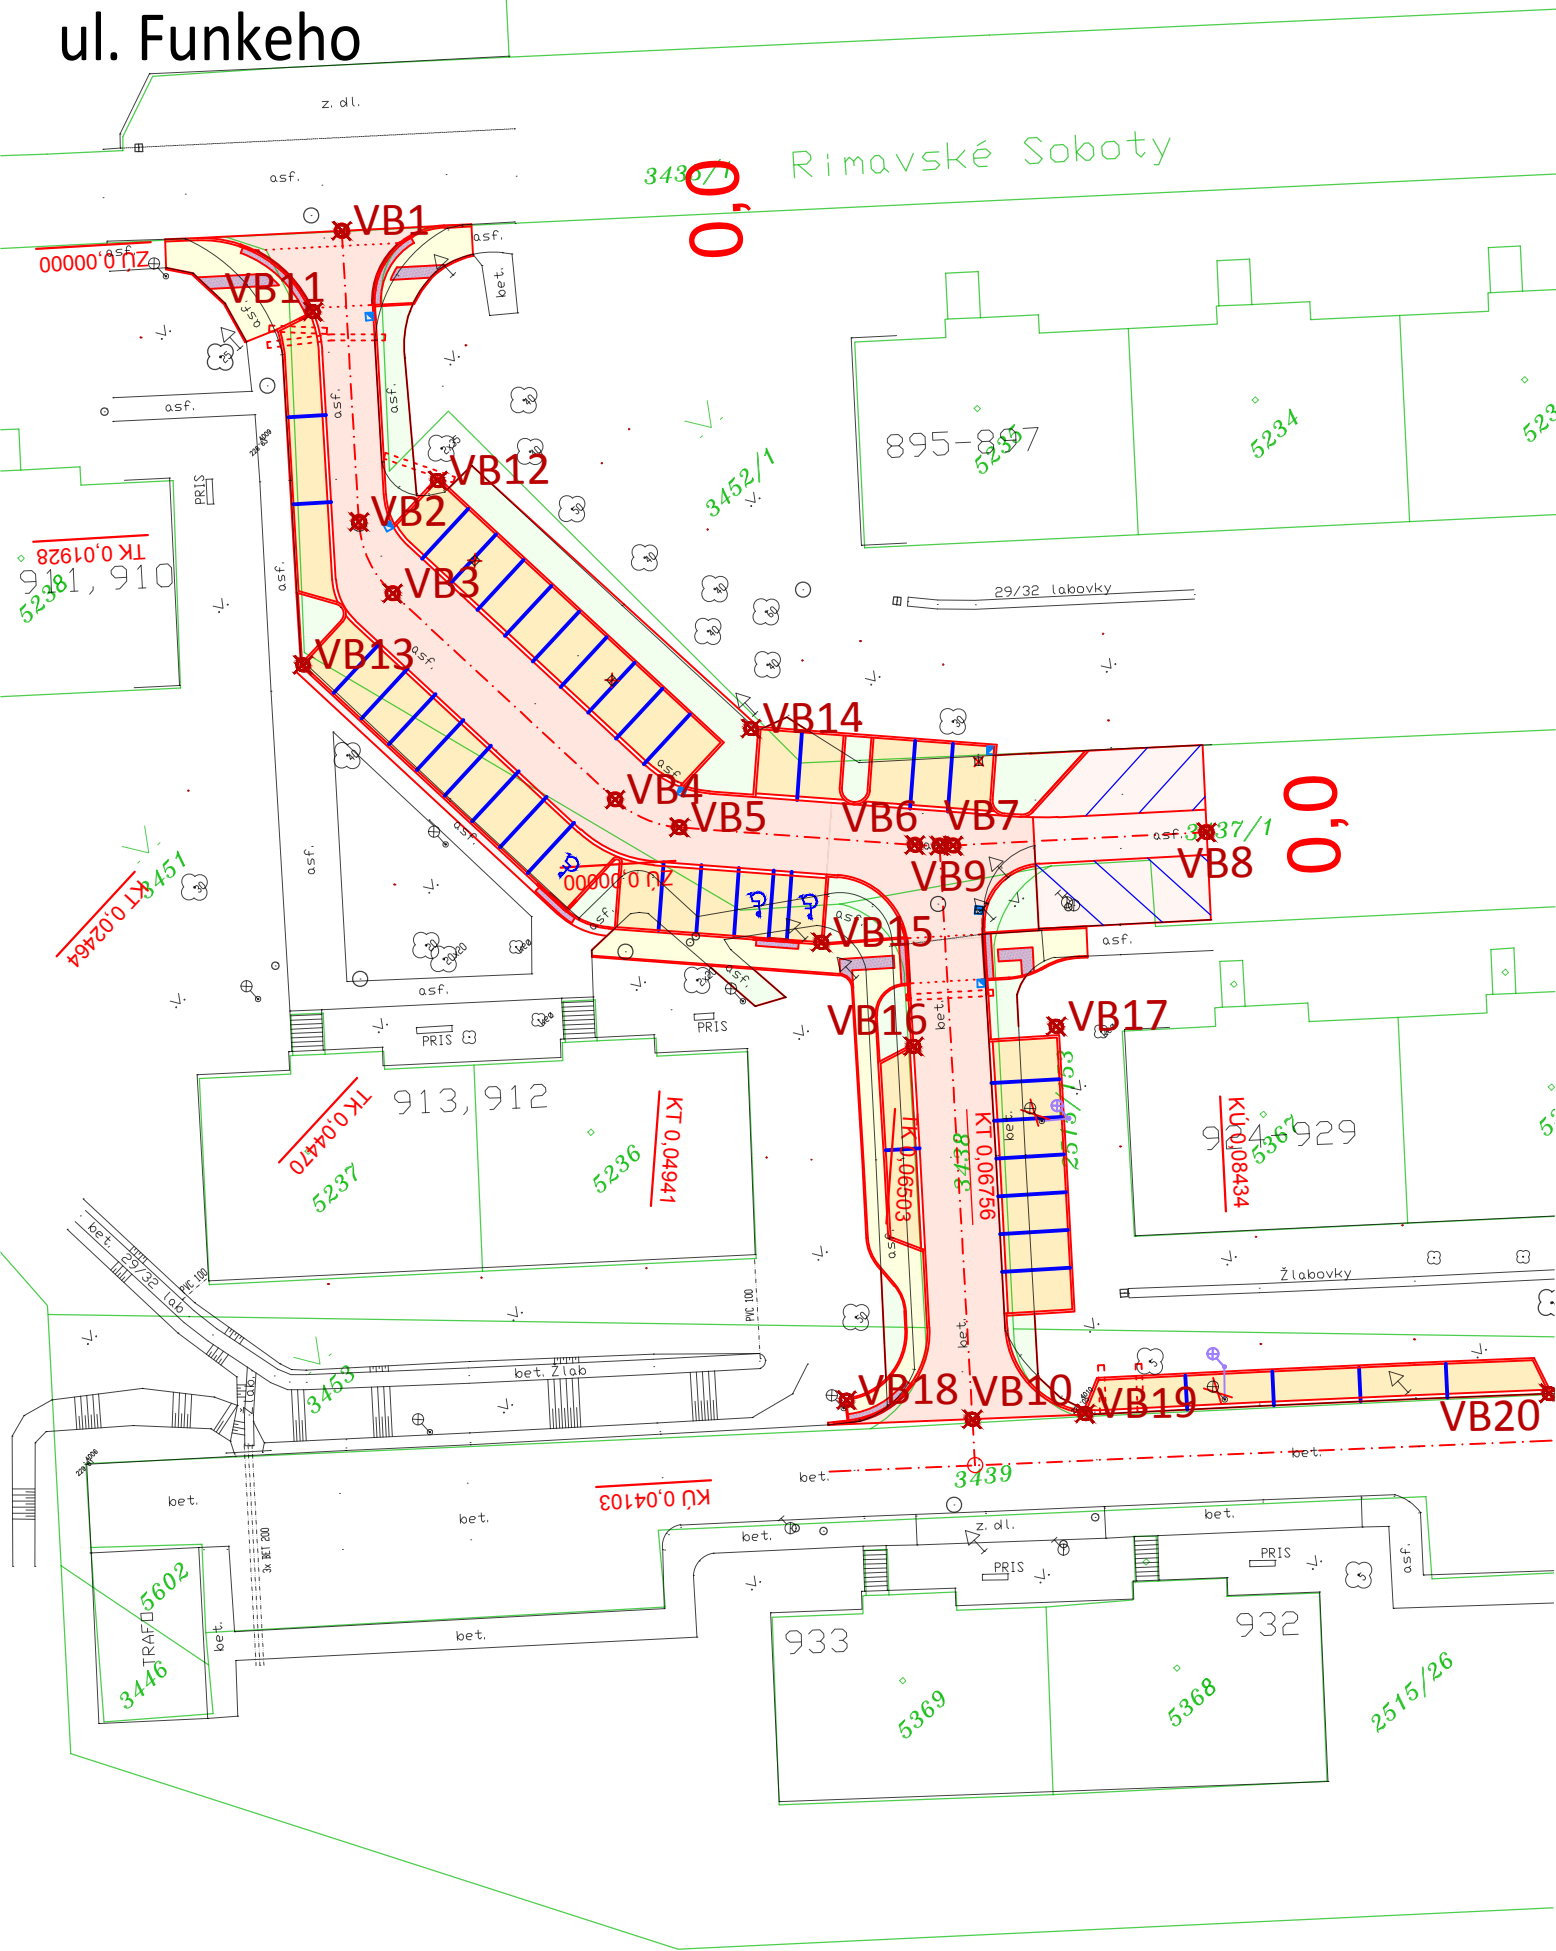

VYTYČOVACÍ BODY			
BOD	X	Y	POZNÁMKA
VB1	-689341,3972	-1057517,1331	ZÚ 0,000 00
VB2	-689353,5649	-1057532,0921	TK 0,019 28
VB3	-689355,1110	-1057537,0820	KT 0,024 64
VB4	-689353,4695	-1057557,0754	TK 0,044 70
VB5	-689351,5924	-1057561,2980	KT 0,049 41
VB6	-689340,8888	-1057572,6804	TK 0,065 03
VB7	-689339,0447	-1057574,4084	KT 0,067 56
VB8	-689326,0995	-1057585,0856	KÚ 0,084 34
VB9	-689339,7122	-1057573,8326	ZÚ 0,000 00
VB10	-689363,7263	-1057603,2520	KÚ 0,041 03
VB11	-689346,4103	-1057519,7781	-
VB12	-689347,8724	-1057533,5898	-
VB13	-689362,6789	-1057536,5618	-
VB14	-689343,6719	-1057559,6851	-
VB15	-689349,7880	-1057573,2526	-
VB16	-689349,9400	-1057582,4409	-
VB17	-689342,0861	-1057587,8388	-
VB18	-689369,0156	-1057596,6918	-
VB19	-689357,9808	-1057608,0095	-
VB20	-689334,4504	-1057627,7736	-


LEGENDA POVRCHŮ

- ASFALTOVÁ VOZOVKA
- CHODNÍKY, ZÁMKOVÁ DLAŽBA (ŠEDÁ)
- PARKOVACÍ STÁNÍ, ZÁMKOVÁ DLAŽBA (ANTRACIT)
- ASFALTOVÝ POVRCH

- ZELEŇ, REKULTIVACE
- RELIÉFNÍ DLAŽBA

LEGENDA

- ŘEŠENÉ ÚZEMÍ
- KATASTR
- PŮVODNÍ STAV
- VODOROVNÉ DOPRAVNÍ ZNAČENÍ

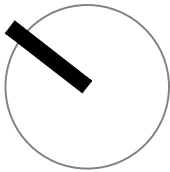

D/SO102

OBJEDNATEL	Město Kolín, Karlovo náměstí 78, Kolín I, 280 02 Kolín	STUPEŇ DOKUMENTACE	
ZODPOVĚDNÝ PROJEKTANT	ING. PETR VALIHRACH	PDPS	
VYPRACOVAL	ING. JAN ROPEK		
NÁZEV STAVBY		ZAK. ČÍSLO	17056
Kolín, parkovací místa sídliště (ul. Tyršova, ul. Funkeho)		DATUM	DUBEN 2023
		FORMÁT	2xA4
		MĚŘÍTKO	1:500
NÁZEV OBJEKTU		POŘ. ČÍSLO	SOUPRAVA
SO102 - KOMUNIKACE V ULICI FUNKEHO			
NÁZEV PŘÍLOHY			
SOUŘADNICE HLAVNÍCH BODŮ		6	