



M 1:500

ul. Funkeho

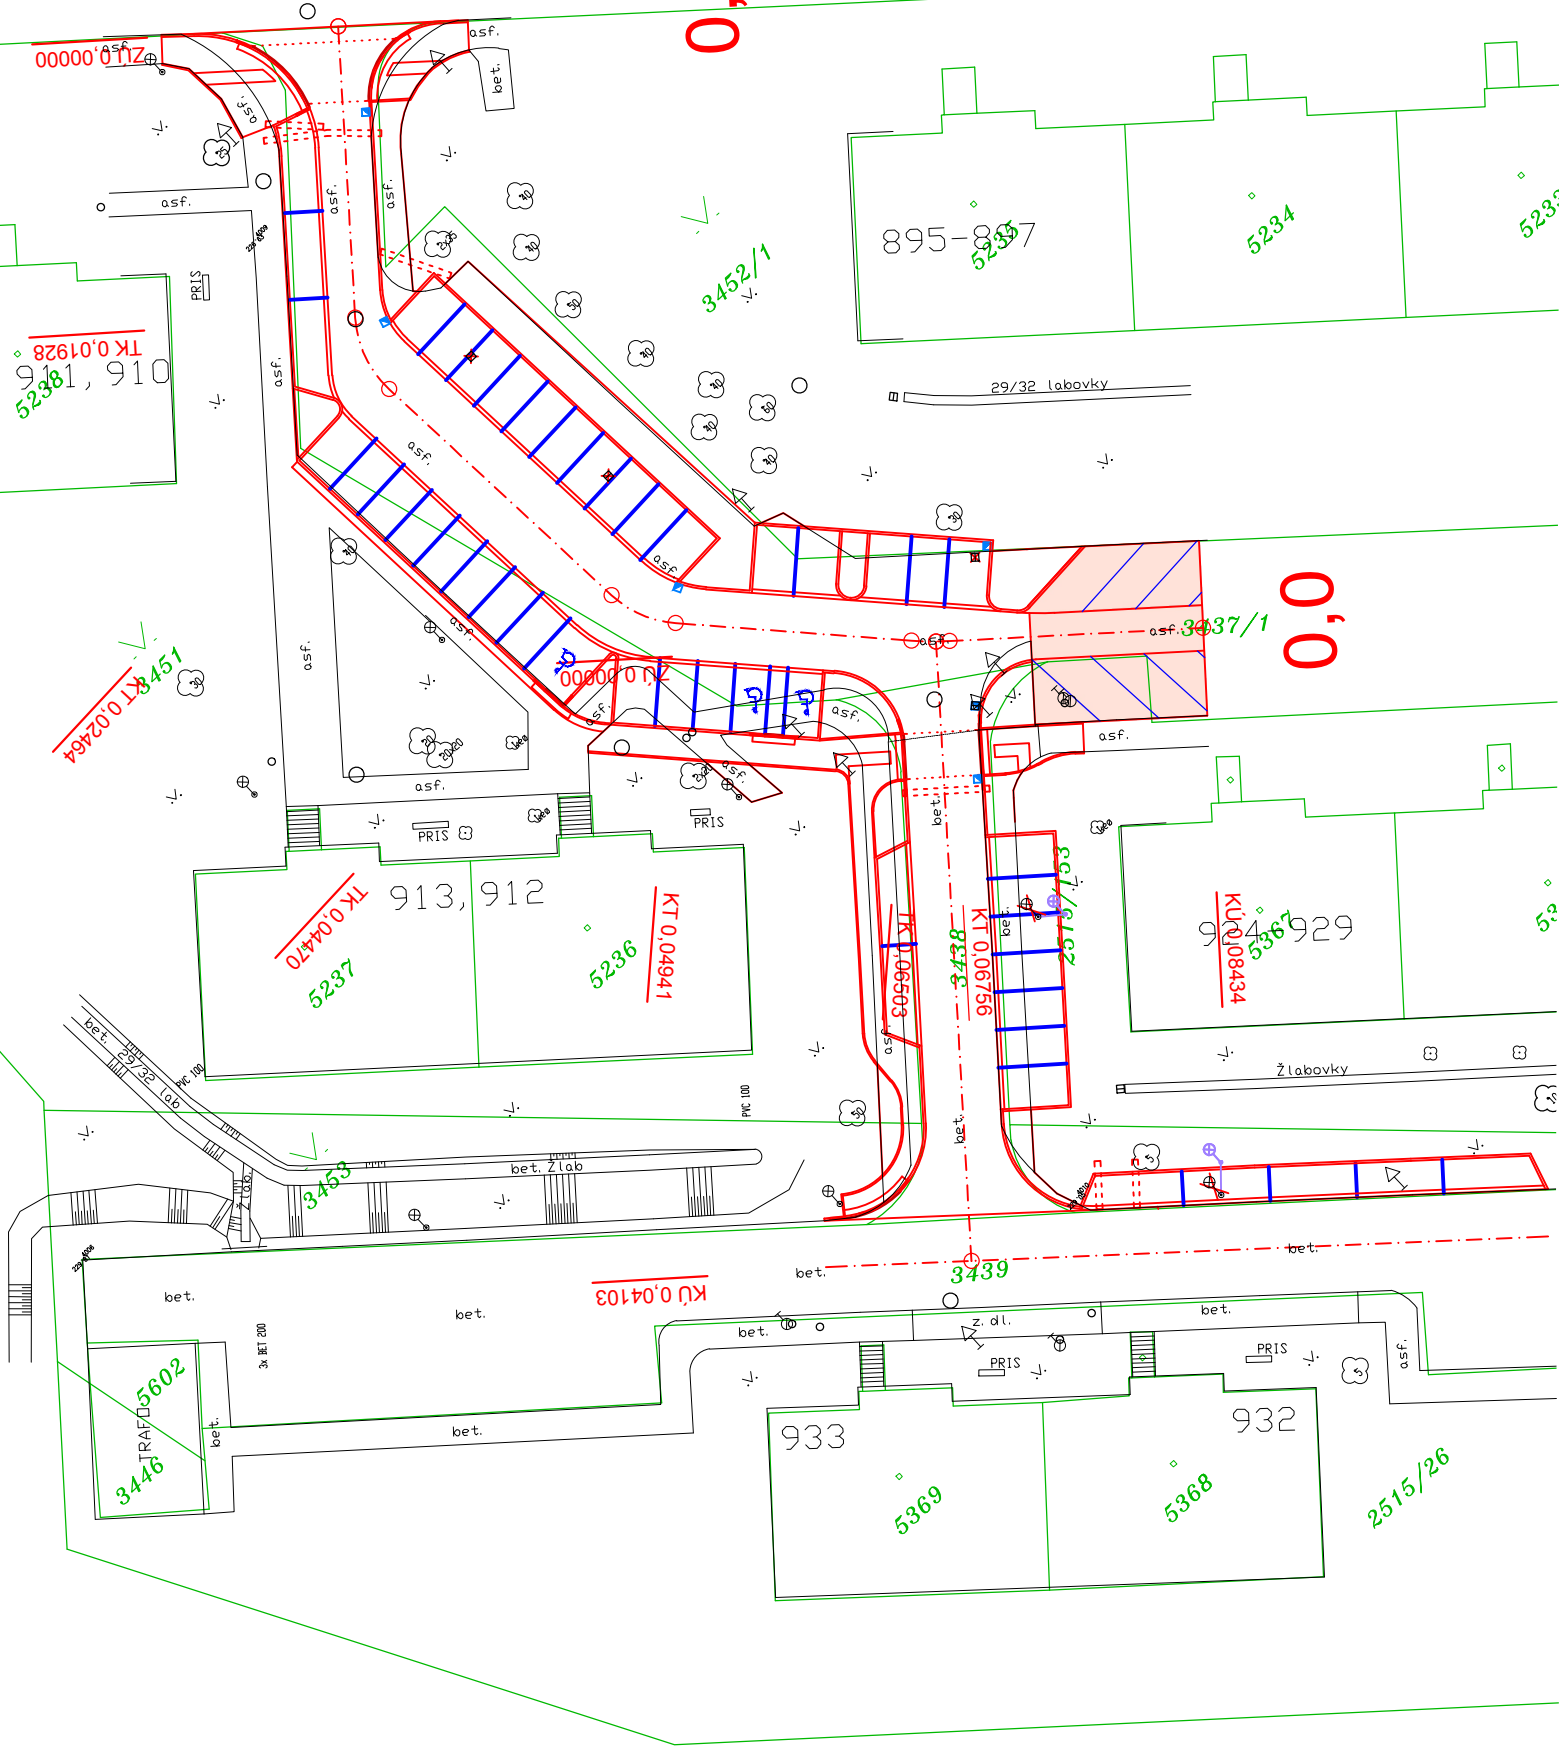


ul. Tyršova

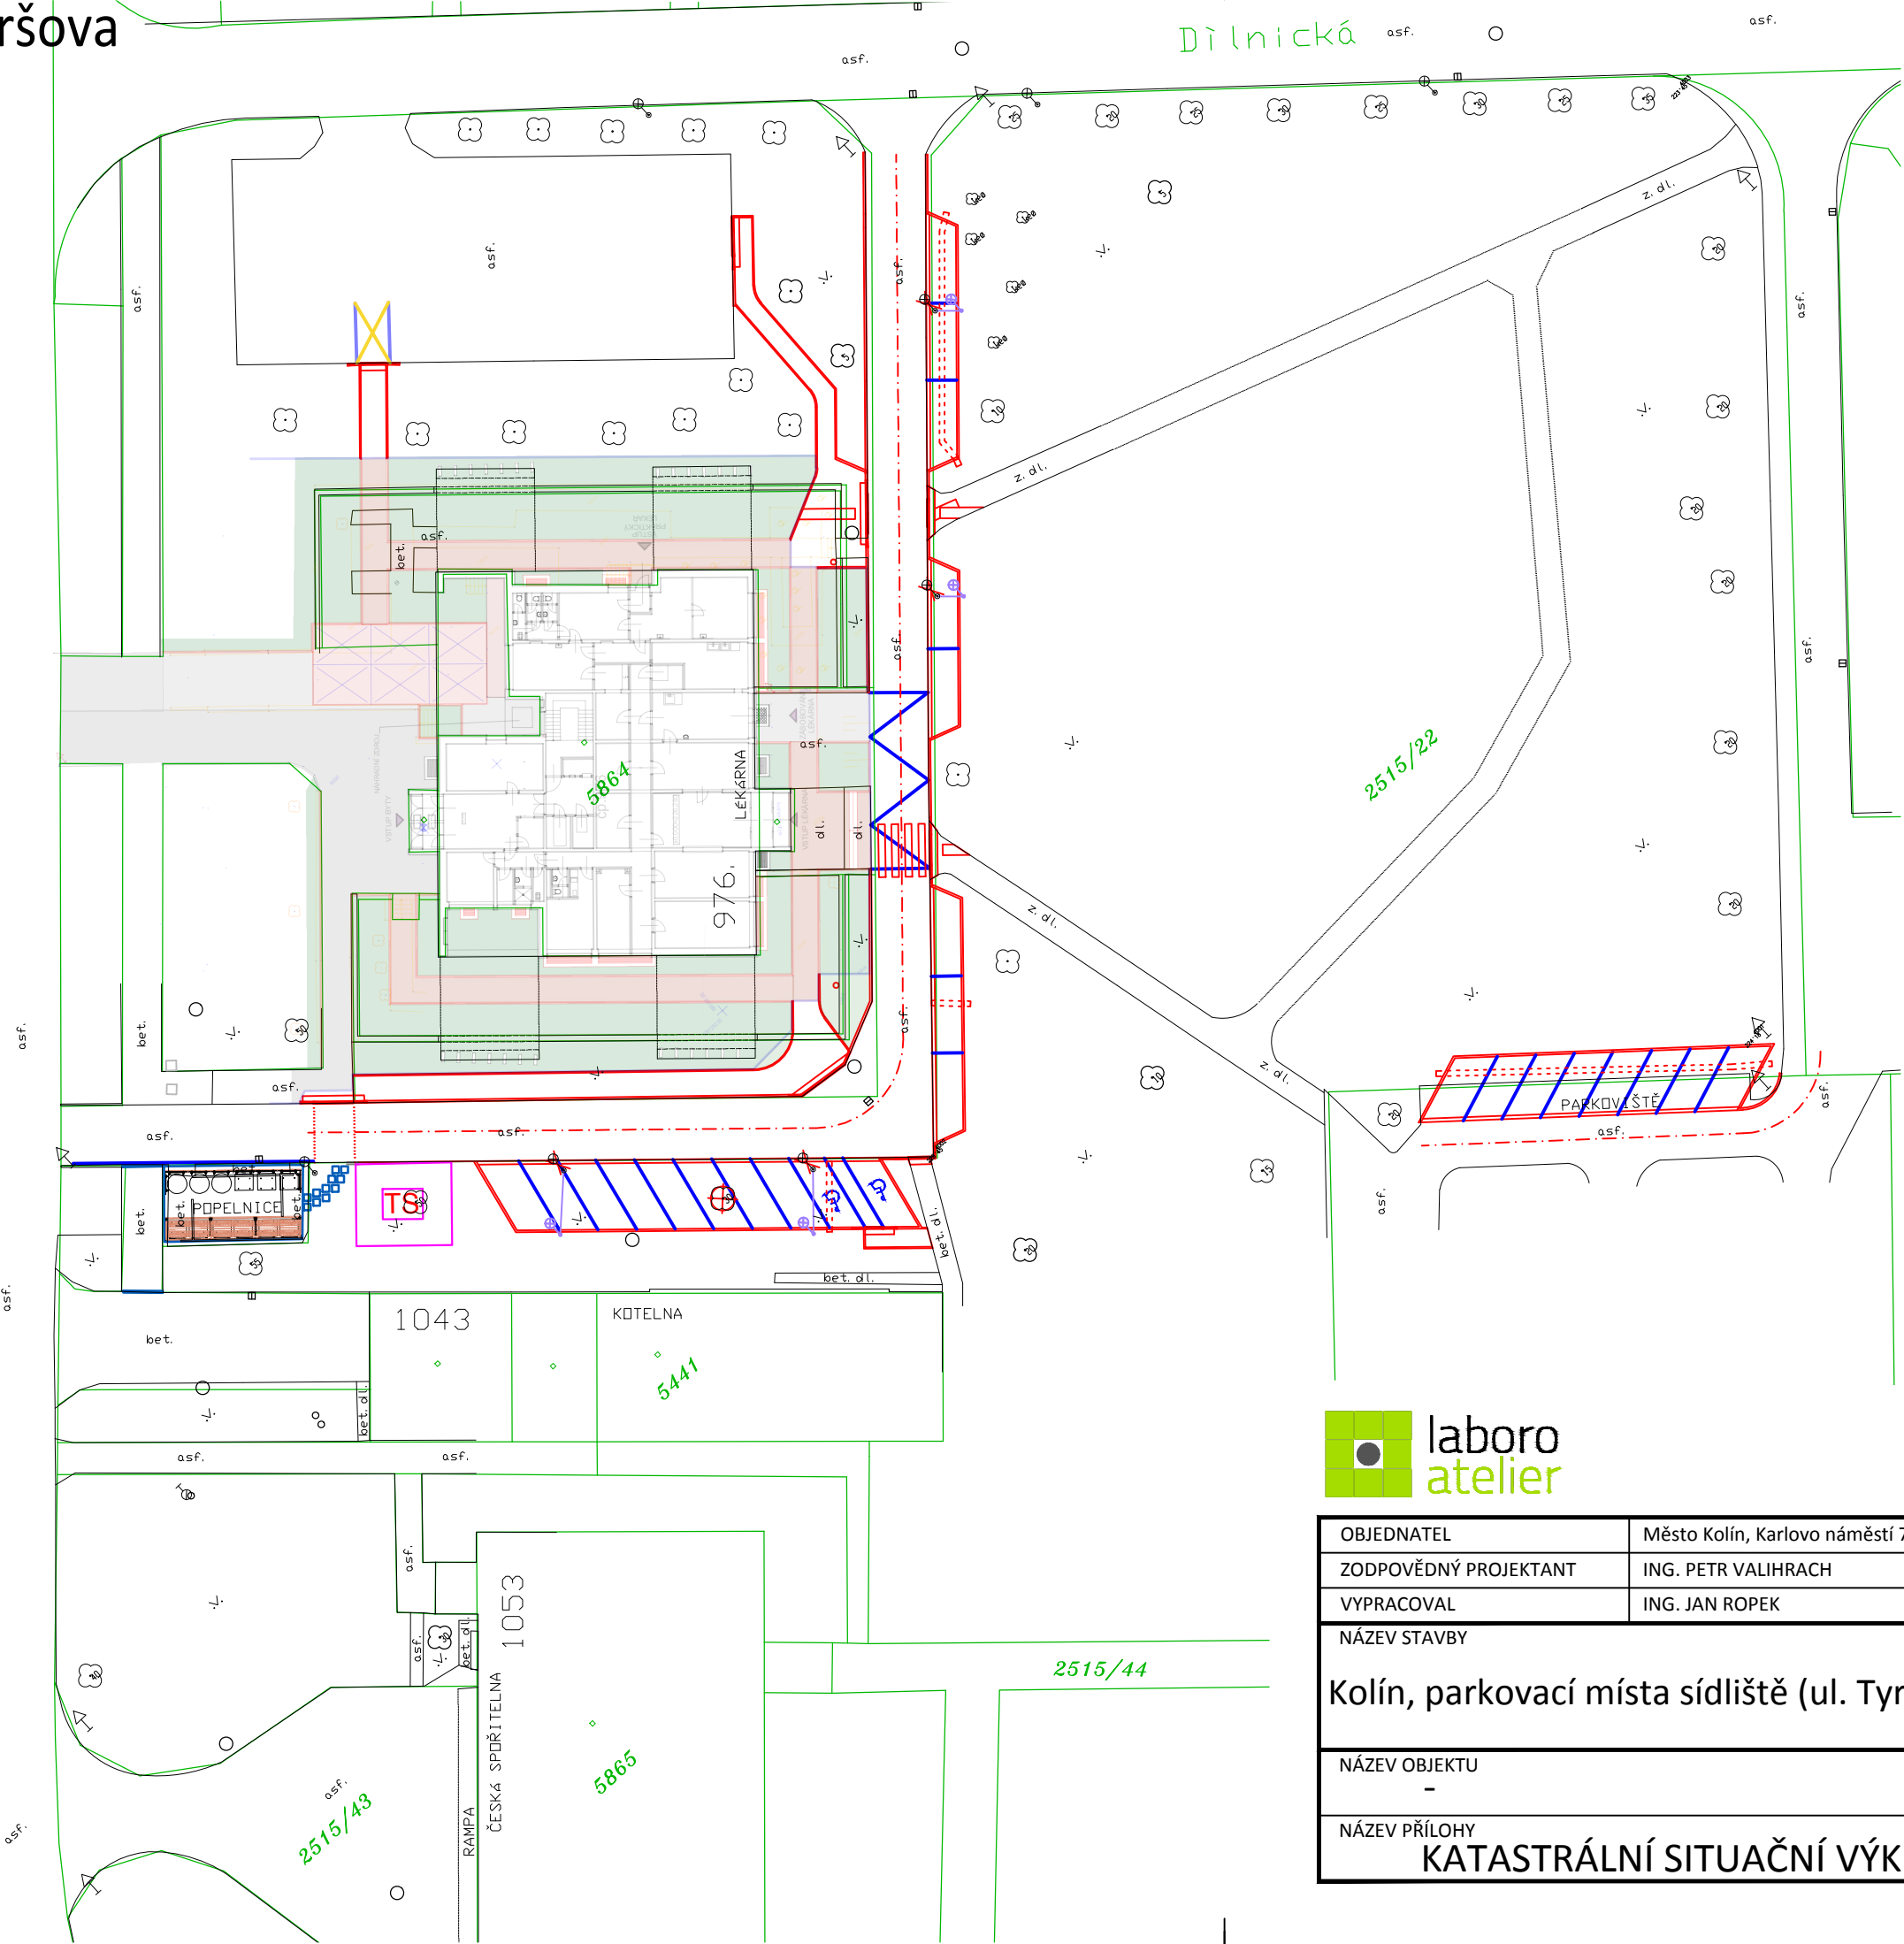

## LEGENDA

- ŘEŠENÉ ÚZEMÍ  
— KATASTR  
— PŮVODNÍ STAV

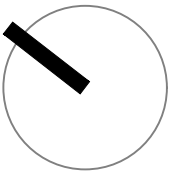

# C



OBJEDNATEL	Město Kolín, Karlovo náměstí 78, Kolín I, 280 02 Kolín	STUPĚŇ DOKUMENTACE  <b>PDPS</b>	
ZODPOVĚDNÝ PROJEKTANT	ING. PETR VALIHRACH		
VYPRACOVAL	ING. JAN ROPEK		
NÁZEV STAVBY  Kolín, parkovací místa sídliště (ul. Tyršova, ul. Funkeho)		ZAK. ČÍSLO	17056
		DATUM	DUBEN 2023
		FORMÁT	3xA4
		MĚŘÍTKO	1:500
NÁZEV OBJEKTU -		POŘ. ČÍSLO	SOUPRAVA
NÁZEV PŘÍLOHY KATASTRÁLNÍ SITUAČNÍ VÝKRES		2	