



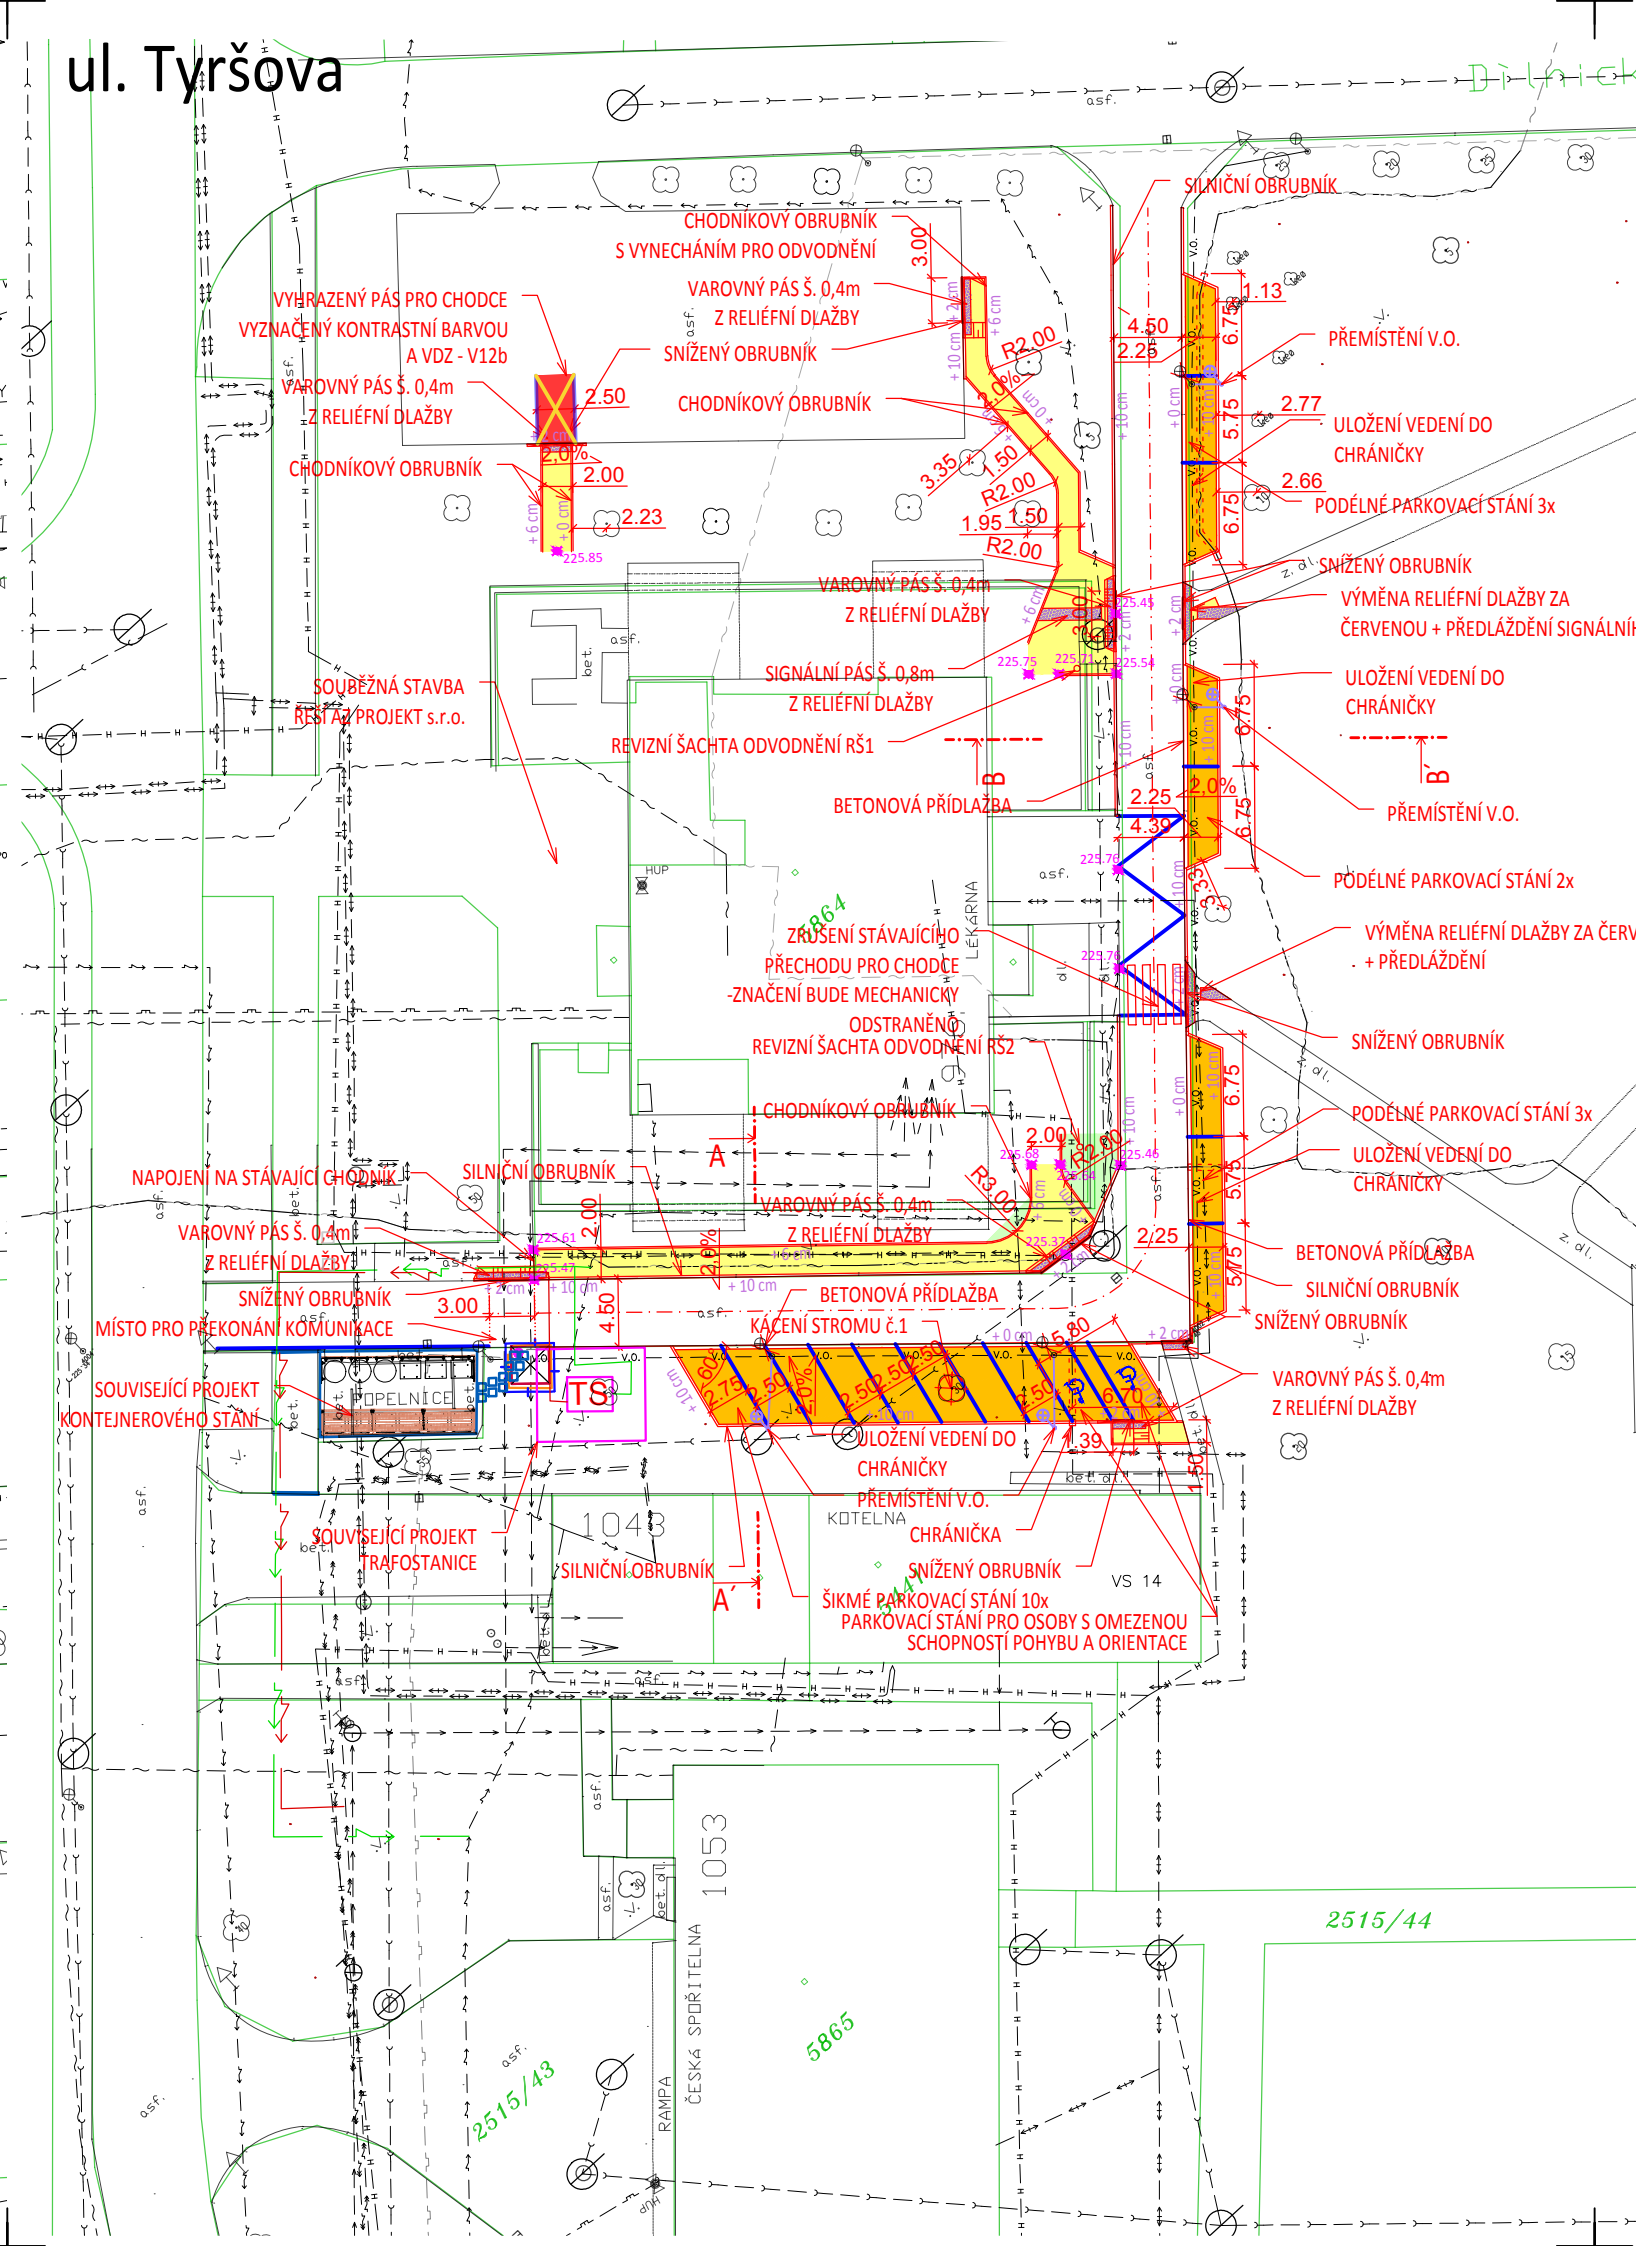

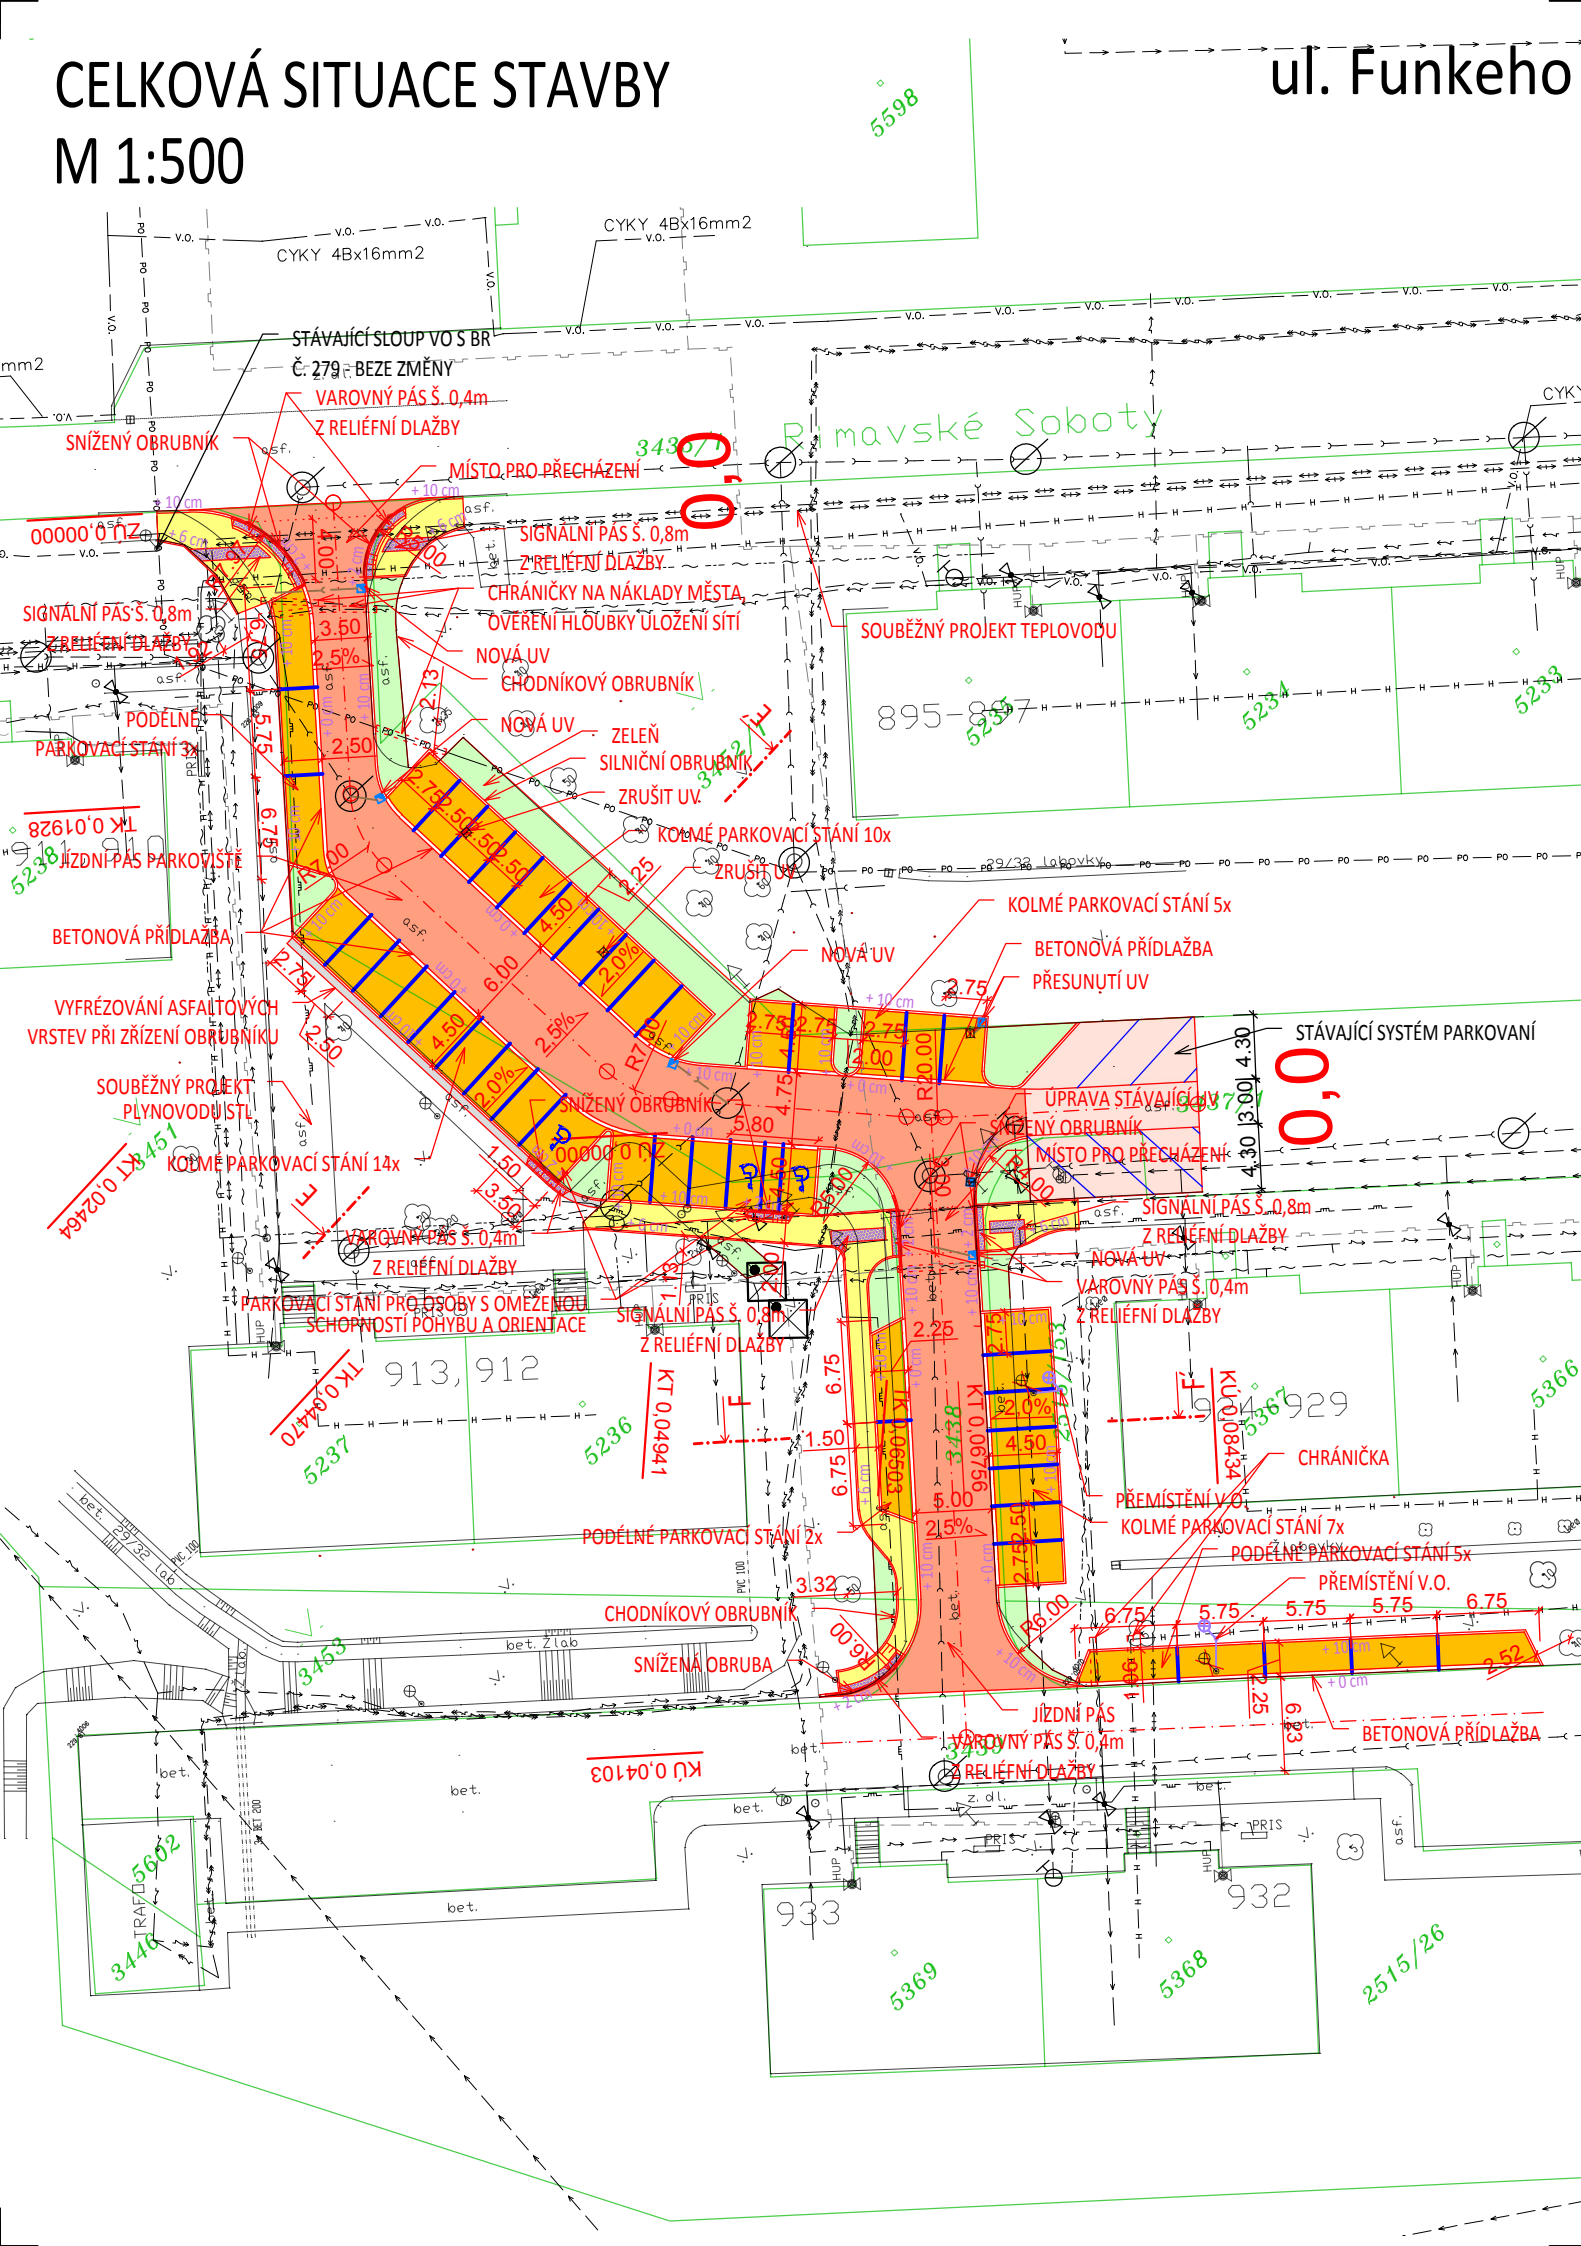













ul. Funkeho | ul. Tyršova

















LEGENDA POVRCHŮ

- | | |
|---|--|
|  | ASFALTOVÝ VOZOVKA |
|  | CHODNÍKY, ZÁMKOVÁ DLAŽBA (ŠEDÁ) |
|  | PARKOVACÍ STÁNÍ, ZÁMKOVÁ DLAŽBA (ANTRACIT) |
|  | ASFALTOVÝ POVRCH |
|  | ZELEŇ, REKULTIVACE |
|  | RELIÉFNÍ DLAŽBA |

LEGENDA

- | | | | |
|---|----------------------------|--|----------------------|
|  | ŘEŠENÉ ÚZEMÍ | | |
|  | KATASTR | | |
|  | PŮVODNÍ STAV | | |
|  | VODOROVNÉ DOPRAVNÍ ZNAČENÍ | | |
|  | ULIČNÍ VPUSŤ |  225.71 | VÍŠKOVÁ KÓTA |
|  | LAMPA VEŘEJNÉHO OSVĚTLENÍ |  | KÁCENÍ STROMU |
|  | ZRUŠENÍ VO |  | ZRUŠENÍ ULIČNÍ VPUSŤ |

STÁVAJÍCÍ INŽENÝRSKÉ SÍTĚ

- | | |
|---|---|
|  | KANALIZACE JEDNOTNÁ (ENERGIE AG KOLÍN A.S.) |
|  | VODOVOD (ENERGIE AG KOLÍN A.S.) |
|  | PLYNOVOD (ENERGIE AG KOLÍN A.S.) |
|  | PLYNOVOD NEPROVOZOVANÝ (GASNET S.R.O.) |
|  | PLYNOVOD NIZKOTLAKÝ (GASNET S.R.O.) |
|  | PLYNOVOD STŘEDOTLAKÝ (GASNET S.R.O.) |
|  | SDĚL. VEDENÍ (CETIN A.S.) |
|  | SDĚL. VEDENÍ NEPROVOZOVANÉ (CETIN A.S.) |
|  | SDĚL. VEDENÍ (VODAFONE CZECH REPUBLIC A.S.) |
|  | EL. VEDENÍ NN PODZEMNÍ (ČEZ DISTRIBUCE A.S.) |
|  | EL. VEDENÍ VN PODZEMNÍ (ČEZ DISTRIBUCE A.S.) |
|  | VER. OSVĚTLENÍ - ORIENTAČNÍ ZAKRES (KOLÍN) |
|  | SDĚL. VEDENÍ - ORIENTAČNÍ ZAKRES (JON. CZ S.R.O.) |
|  | SDĚL. VEDENÍ - ORIENTAČNÍ ZAKRES (WIC-NET S.R.O.) |

NOVÉ INŽENÝRSKÉ SÍTĚ

-

SOUBĚŽNÉ PROJEKTY INŽENÝRSKÝCH SÍTÍ

-  —  — PROJEKTOVANÝ KABEL NN
—  —  — PROJEKTOVANÝ KABEL VN



OBJEDNATEL	Město Kolín, Karlovo náměstí 78, Kolín I, 280 02 Kolín	STUPEŇ DOKUMENTACE PDPS	
ZODPOVĚDNÝ PROJEKTANT	ING. PETR VALIHRACH		
VYPRACOVAL	ING. JAN ROPEK		
NÁZEV STAVBY Kolín, parkovací místa sídliště (ul. Tyršova, ul. Funkeho)		ZAK. ČÍSLO	17056
NÁZEV OBJEKTU -		DATUM	DUBEN 2023
		FORMÁT	3xA4
		MĚŘÍTKO	1:500
NÁZEV PŘÍLOHY CELKOVÁ SITUACE STAVBY		POŘ. ČÍSLO 4	SOUPRAVA