


# SITUACE POZEMNÍ KOMUNIKACE

## M 1:500

### ul. Tyršova

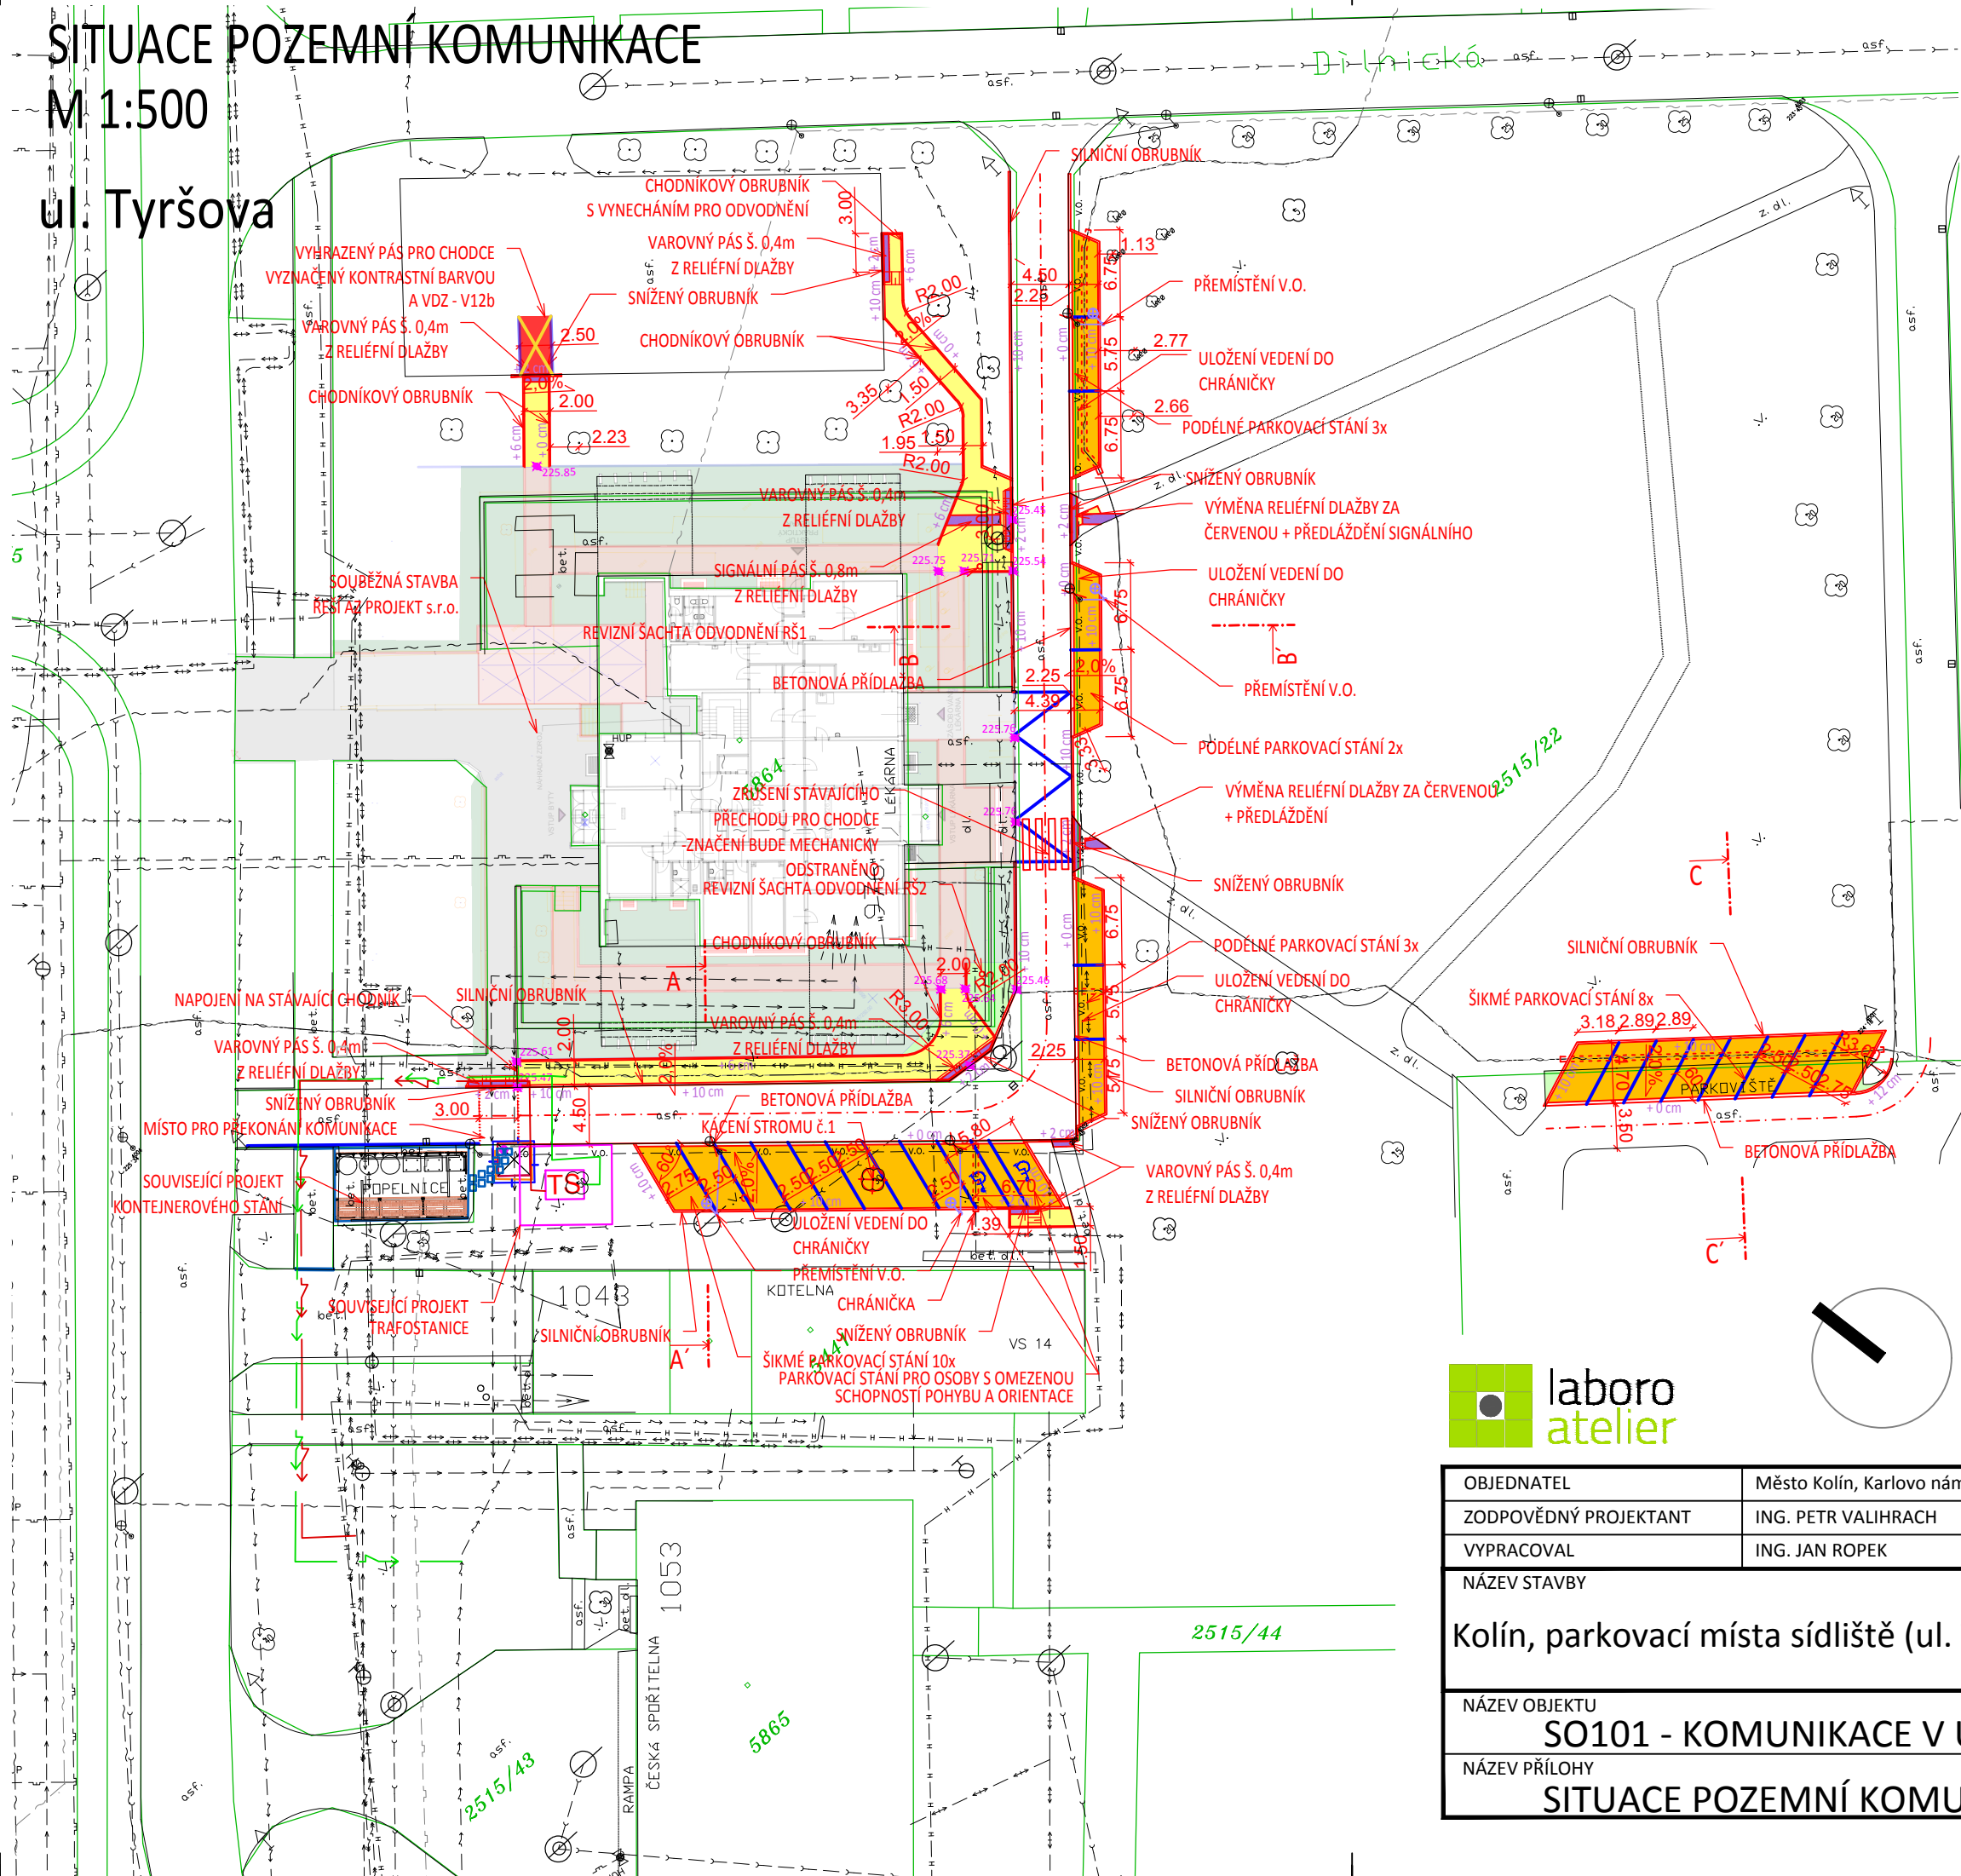

#### LEGENDA POVRCHŮ

- ASFALTOVÁ VOZOVKA
- CHODNÍKY, ZÁMKOVÁ DLAŽBA (ŠEDÁ)
- PARKOVACÍ STÁNÍ, ZÁMKOVÁ DLAŽBA (ANTRACIT)
- ASFALTOVÝ POVRCH
- ZELEŇ, REKULTIVACE
- RELIÉFNÍ DLAŽBA

#### LEGENDA

- ŘEŠENÉ ÚZEMÍ
- KATASTR
- PŮVODNÍ STAV
- VODOROVNÉ DOPRAVNÍ ZNAČENÍ
- ULIČNÍ VPUŠŤ
- LAMPA VEŘEJNÉHO OSVĚTLENÍ
- ZRUŠENÍ VO
- VÝŠKOVÁ KÓTA
- KÁČENÍ STROMU
- ZRUŠENÍ ULIČNÍ VPUSTI

#### STÁVAJÍCÍ INŽENÝRSKÉ SÍTĚ


- KANALIZACE JEDNOTNÁ (ENERGIE AG KOLÍN A.S.)
- VODOVOD (ENERGIE AG KOLÍN A.S.)
- TEPLOVOD (ENERGIE AG KOLÍN A.S.)
- PLYNOVOD NEPROVOZOVANÝ (GASNET S.R.O.)
- PLYNOVOD NÍZKOTLAKÝ (GASNET S.R.O.)
- PLYNOVOD STŘEDOTLAKÝ (GASNET S.R.O.)
- SDĚL. VEDENÍ (CETIN A.S.)
- SDĚL. VEDENÍ NEPROVOZOVANÉ (CETIN A.S.)
- SDĚL. VEDENÍ (VODAFONE CZECH REPUBLIC A.S.)
- EL. VEDENÍ NN PODZEMNÍ (ČEZ DISTRIBUCE A.S.)
- EL. VEDENÍ VN PODZEMNÍ (ČEZ DISTRIBUCE A.S.)
- VEŘ. OSVĚTLENÍ - ORIENTAČNÍ ZÁKRES (KOLÍN)
- SDĚL. VEDENÍ - ORIENTAČNÍ ZÁKRES (JON.CZ S.R.O.)
- SDĚL. VEDENÍ - ORIENTAČNÍ ZÁKRES (WIC-NET S.R.O.)

#### NOVÉ INŽENÝRSKÉ SÍTĚ

- PŘÍPOJKY UV
- KABEL VEŘEJNÉHO OSVĚTLENÍ
- CHRÁNIČKA KABELOVÉHO VEDENÍ

#### SOUBĚŽNÉ PROJEKTY INŽENÝRSKÝCH SÍTÍ

- PROJEKTOVANÝ KABEL NN
- PROJEKTOVANÝ KABEL VN

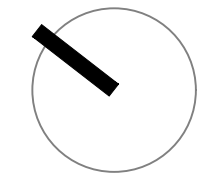

# D/SO101

OBJEDNATEL	Město Kolín, Karlovo náměstí 78, Kolín I, 280 02 Kolín	STUPEŇ DOKUMENTACE	
ZODPOVĚDNÝ PROJEKTANT	ING. PETR VALIHRACH	PDPS	
VYPRACOVAL	ING. JAN ROPEK		
NÁZEV STAVBY		ZAK. ČÍSLO	17056
Kolín, parkovací místa sídliště (ul. Tyršova, ul. Funkeho)		DATUM	DUBEN 2023
		FORMÁT	2xA4
NÁZEV OBJEKTU		MĚŘÍTKO	1:500
SO101 - KOMUNIKACE V ULICI TYRŠOVA		POŘ. ČÍSLO	SOUPRAVA
NÁZEV PŘÍLOHY		2	
SITUACE POZEMNÍ KOMUNIKACE			