


Podrobný podélný profil: M 1:500/50
Rozsah: km 0,00000 - km 0,04103

KRAJ:	STŘEDOČESKÝ
KATASTRÁLNÍ ÚZEMÍ:	KOLÍN (668150)
PARCELY:	p. č. 3438; 2515/153; 3451; 2515/26
DRUH POZEMKŮ:	OSTATNÍ PLOCHA

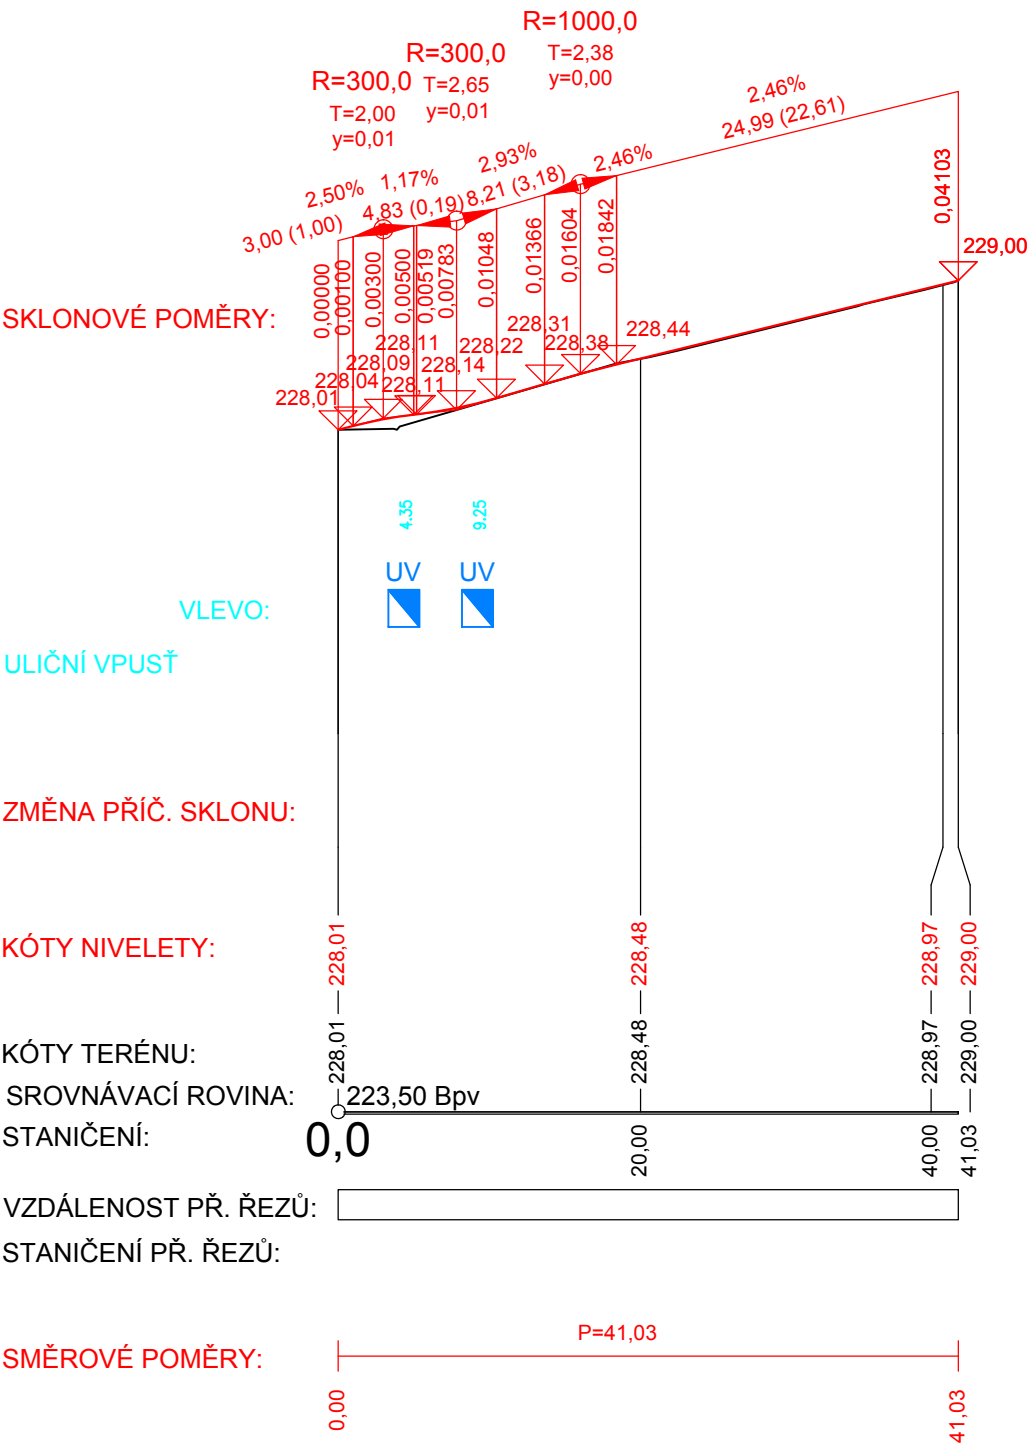

D/SO102

OBJEDNATEL	Město Kolín, Karlovo náměstí 78, Kolín I, 280 02 Kolín	STUPEŇ DOKUMENTACE PDPS	
ZODPOVĚDNÝ PROJEKTANT	ING. PETR VALIHRACH		
VYPRACOVAL	ING. JAN ROPEK		
NÁZEV STAVBY Kolín, parkovací místa sídliště (ul. Tyršova, ul. Funkeho)		ZAK. ČÍSLO	17056
		DATUM	DUBEN 2023
		FORMÁT	2 x A4
		MĚŘÍTKO	1:500/50
NÁZEV OBJEKTU SO102 - KOMUNIKACE V ULICI FUNKEHO		POŘ. ČÍSLO	SOUPRAVA
NÁZEV PŘÍLOHY PODÉLNÝ PROFIL		3.2	